


PIANTA PIANO TERRA (livello 0.00 m)
scala 1:100

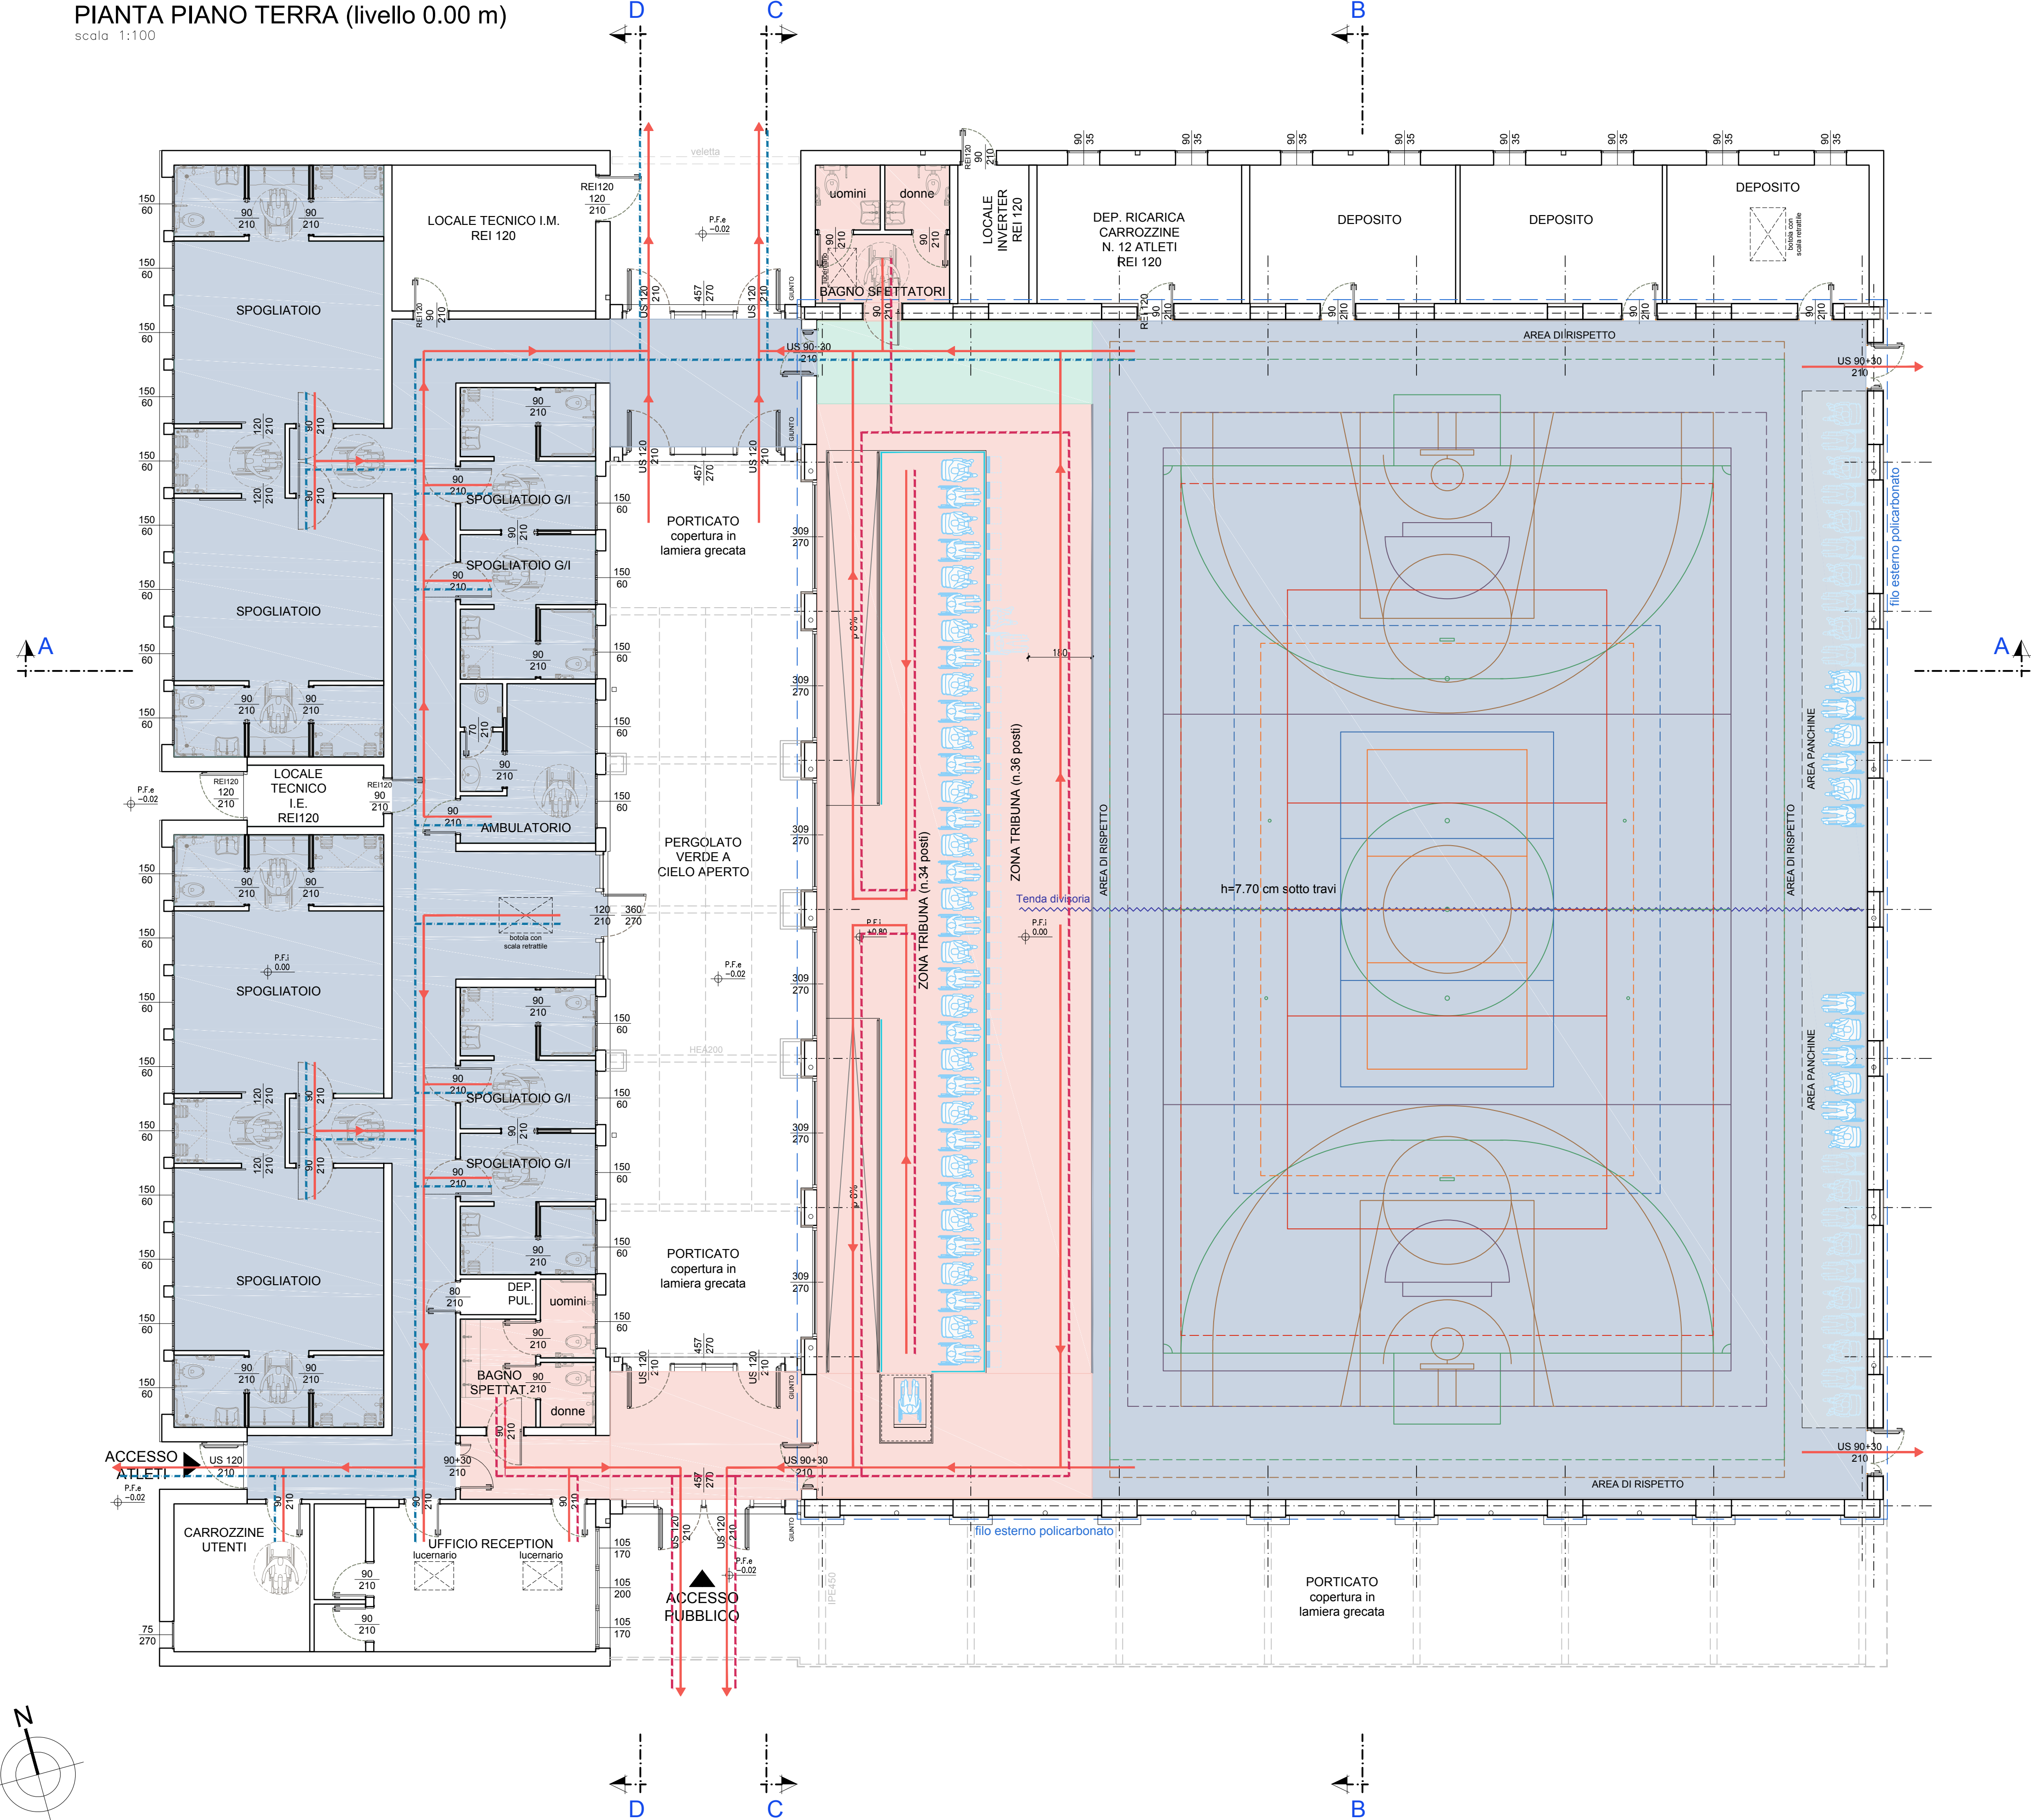

- LEGENDA
Vie d'esodo, separazione percorsi e varchi
- AREA SPETTATORI
 - AREA ATLETI
 - AREA PROMISCUA
 - VIA DI ESODO
 - PERCORSO SPETTATORI
 - PERCORSO ATLETI



PIANO NAZIONALE DI RIPRESA E RESILIENZA - PNRRFinanziato dall'Unione Europea Next Generation EU
SPORT M5 C2 3.1 Cluster 1

COMUNE DI PARMA
Settore lavori pubblici
e Sismica
Realizzazione di un nuovo impianto sportivo
LA PALESTRA PER TUTTI
in localita' Moletolo, Via Luigi Anedda
CUP I95B2200080006 CIG 955307467

Il Responsabile Unico del Procedimento: Arch. Emilia Pedrelli



Progettisti:
Aerte
Società di ingegneria
Str. Cavagnari, 10 - 43126 PARMA - Italy
Tel. 0521/889773 Fax 0521/888836
info@aerte.com
Studio Q.S.A.
Qualità, Sicurezza, Ambiente
STUDIO TECNICO Q.S.A.
Via Scuri 60A 43124 Parma
Tel. 0521/251737 studiopsa@studiospsa.it

Collaboratori:
GRENTI
Via Guglielmo Marconi, 6
43040 Solignano Parma Italia
tel +39 0525 54542
info@grenti.it
Studio Ing Giampaolo Vecchi
Consulenza e progettazione
Impianti meccanici
Via T. Tasso, 2 - 40133
Casalecchio di Reno, BO
Studio Ingegneria Dalmonte
Consulenza e progettazione
Impianti meccanici
Via T. Tasso, 2 - 40133
Casalecchio di Reno, BO

PROGETTO DEFINITIVO

OGGETTO			ARCHITETTONICI		PD.AS.AR.2		
TITOLO			PIANTA PIANO TERRA - VIE D'ESODO - SEPARAZIONE PERCORSI			SCALA	1:100
						DATA	20.07.2023
Rev.	Data	Descrizione			Redatto	Verificato	Approvato
rev. 0	20.07.2023	emissione			Wiegand	Bonati	Bonati
rev. 1							
rev. 2							
rev. 3							
rev. 4							

Il presente elaborato è tutelato dalle leggi sul diritto d'autore. E' fatto divieto a chiunque di riprodurlo anche in parte se non per fini autorizzati.