


PIANTA PIANO TERRA (livello 0.00 m)

scala 1:100

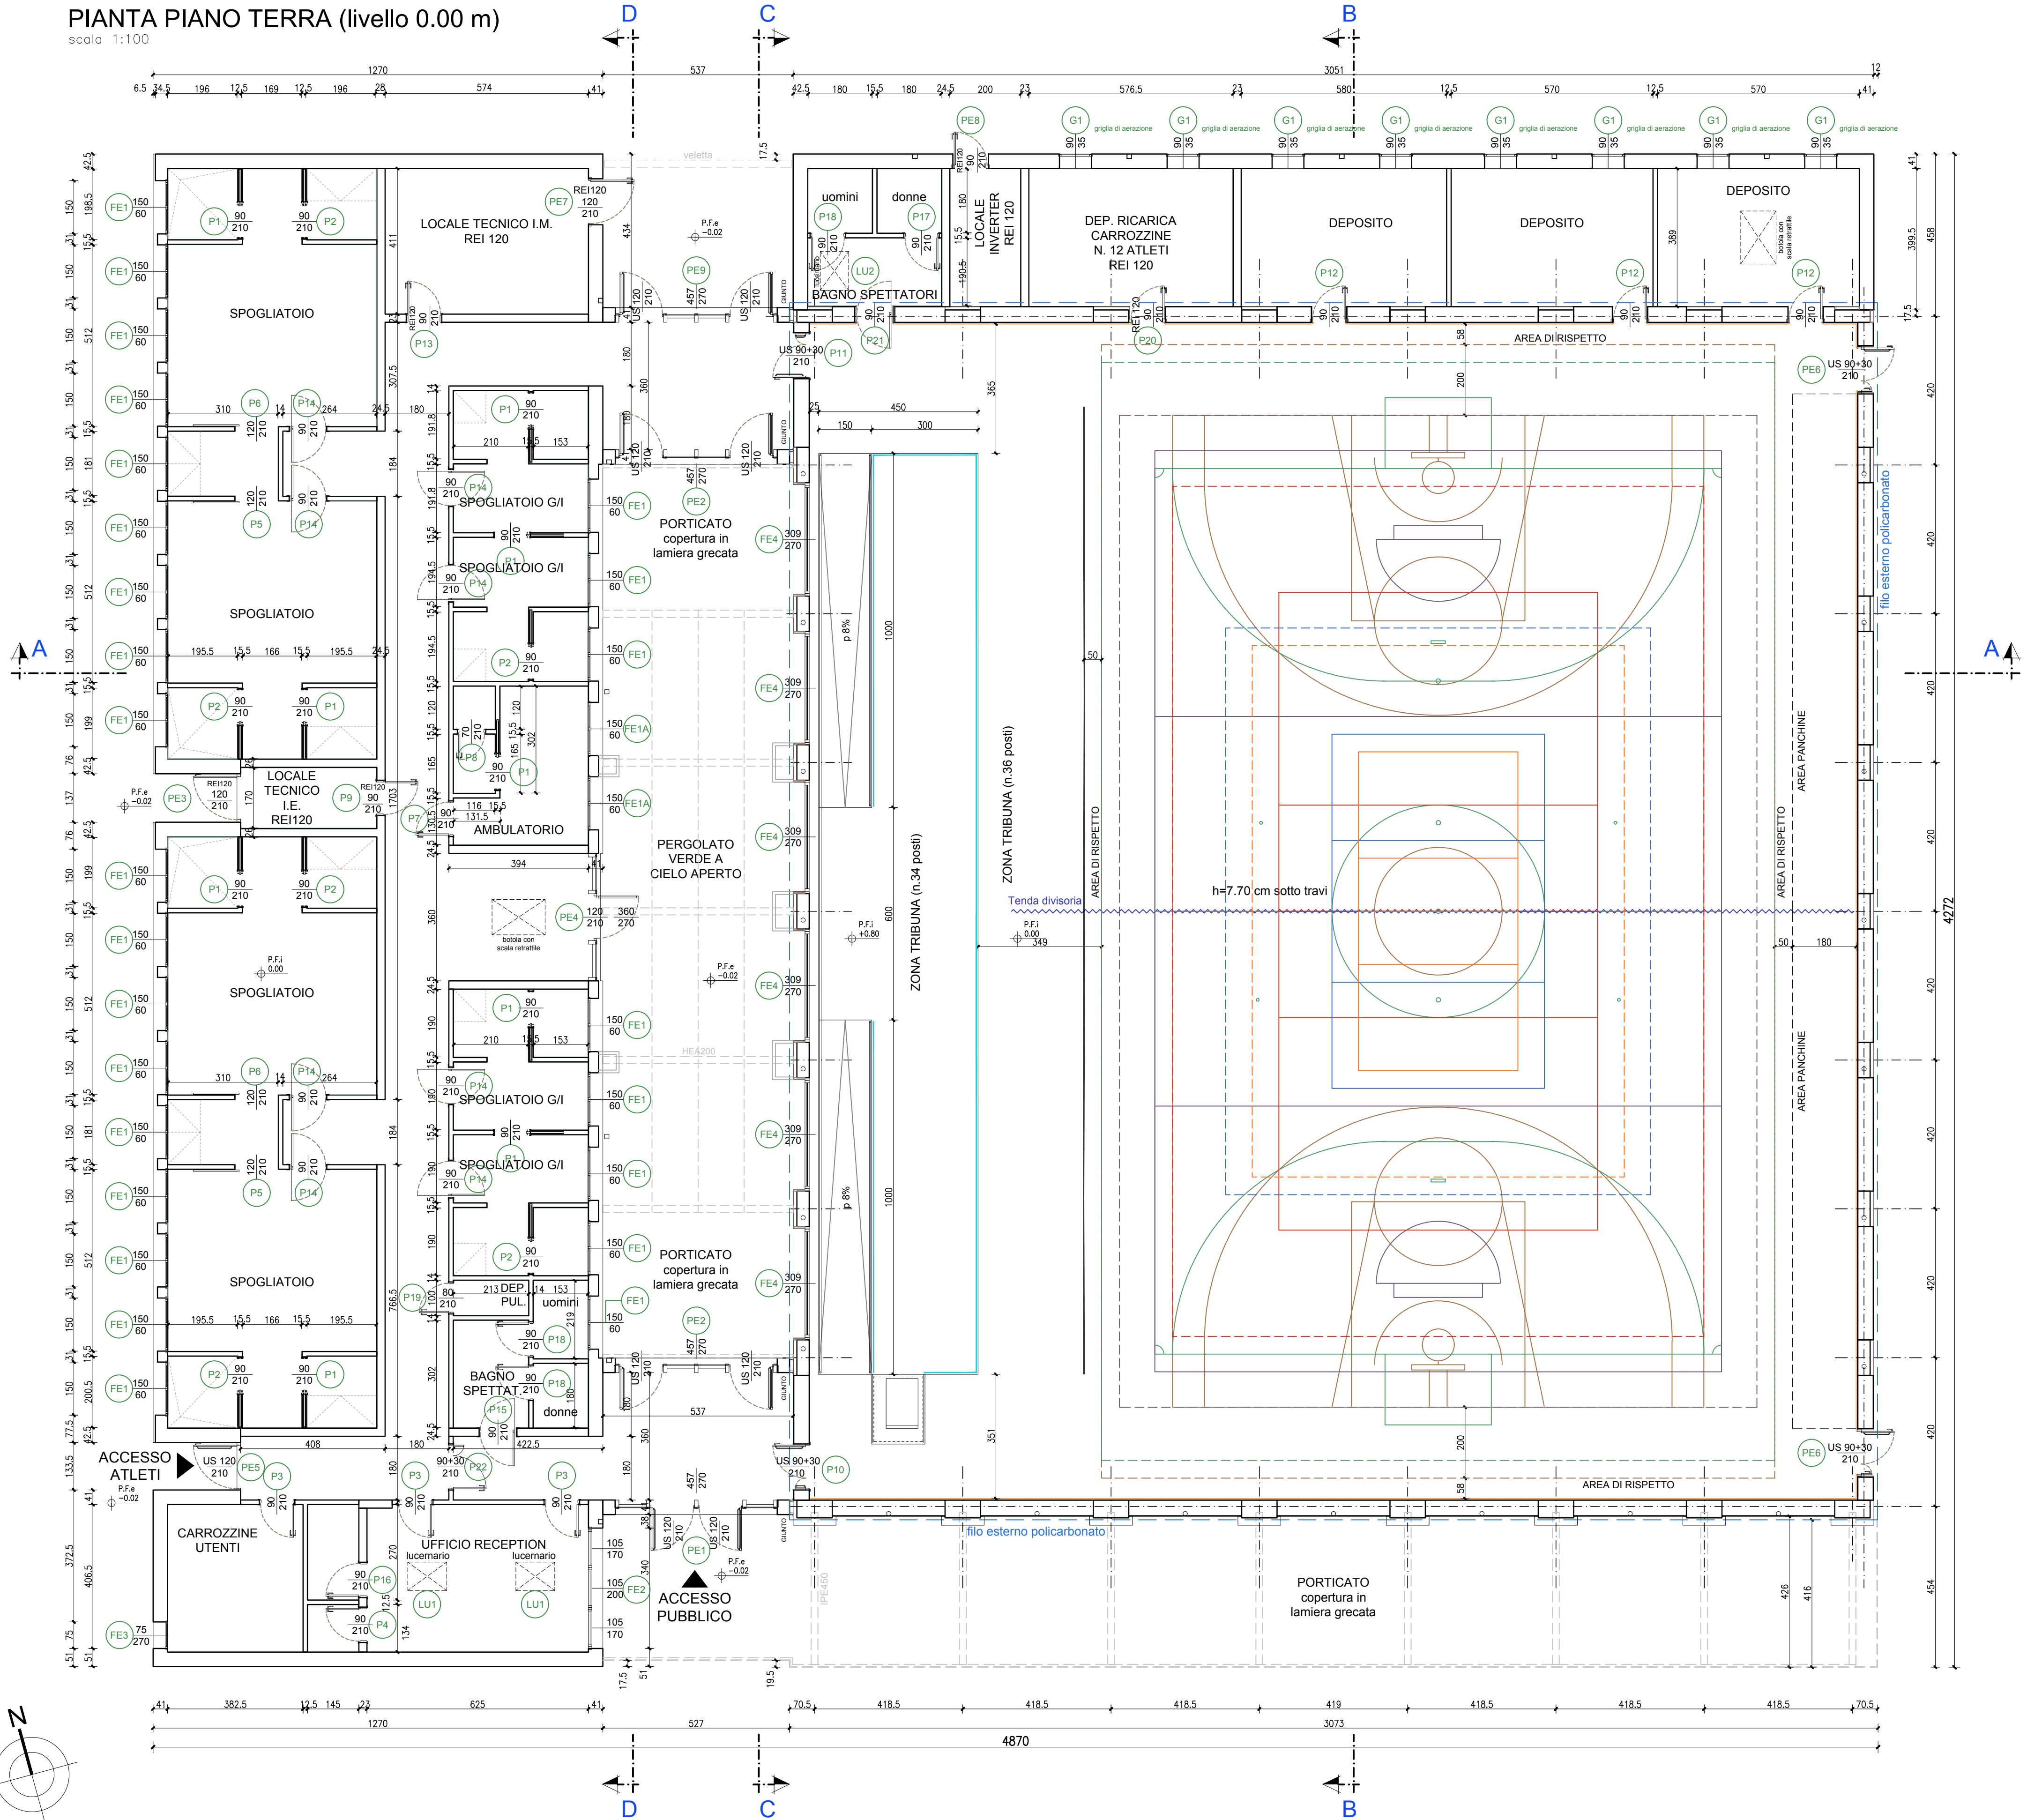



Finanziato dall'Unione europea
NextGenerationEU



Dipartimento per lo sport

PIANO NAZIONALE DI RIPRESA E RESILIENZA - PNRRFinanziato dall'Unione Europea Next Generation EU
SPORT M5 C2 3.1 Cluster 1



COMUNE DI PARMA
Settore lavori pubblici
e Sismica

Realizzazione di un nuovo impianto sportivo
LA PALESTRA PER TUTTI
in localita' Moletolo, Via Luigi Anedda
CUP I95B2200080006 CIG 955307467

Il Responsabile Unico del Procedimento: **Arch. Emilia Pedrelli**




Impresa Esecutrice:
**GRENTI S.p.A.**
Via Guglielmo Marconi, 6
43040 Solignano Parma Italia
tel +39 0525 54542
info@grenti.it



Progettisti:
Aerte P&L engineering
Società di ingegneria
Str. Cavagnari, 10 - 43126 PARMA - Italy
Tel. 0521/889773 Fax 0521/888836
info@aerte.com



Studio Q.S.A.
Qualità. Sicurezza. Ambiente
STUDIO TECNICO Q.S.A.
Via Scuri 60/A 43124 Parma
Tel. 0521/251737 studioqsa@studioqsa.it

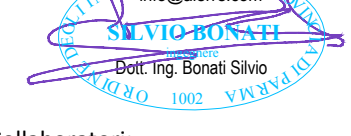

Collaboratori:
Studio Ing. Bonati Silvio
Via T. Tasso, 2 - 40133
Casalecchio di Reno, BO



Studio Ing. Giampaolo Vecchi
Consulenza e progettazione
Impianti elettrici ed illuminazione
Via Mazzini, 22 43013 Langhirano PR



Studio Ingegneria Dalmonte
Consulenza e progettazione
Impianti meccanici
Via T. Tasso, 2 - 40133
Casalecchio di Reno, BO

PROGETTO DEFINITIVO

OGGETTO
ARCHITETTONICI

TITOLO
**PIANTA PIANO TERRA -
PLANIMETRIA CHIAVE ABACO SERRAMENTI**

ELABORATO N°
PD.AS.AR.22

SCALA
1:100

DATA
20.07.2023

Rev.	Data	Descrizione	Redatto	Verificato	Approvato
rev. 0	20.07.2023	emissione	Wiegand	Bonati	Bonati
rev. 1					
rev. 2					
rev. 3					
rev. 4					

Il presente elaborato è tutelato dalle leggi sul diritto d'autore. E' fatto divieto a chiunque di riprodurlo anche in parte se non per fini autorizzati.