

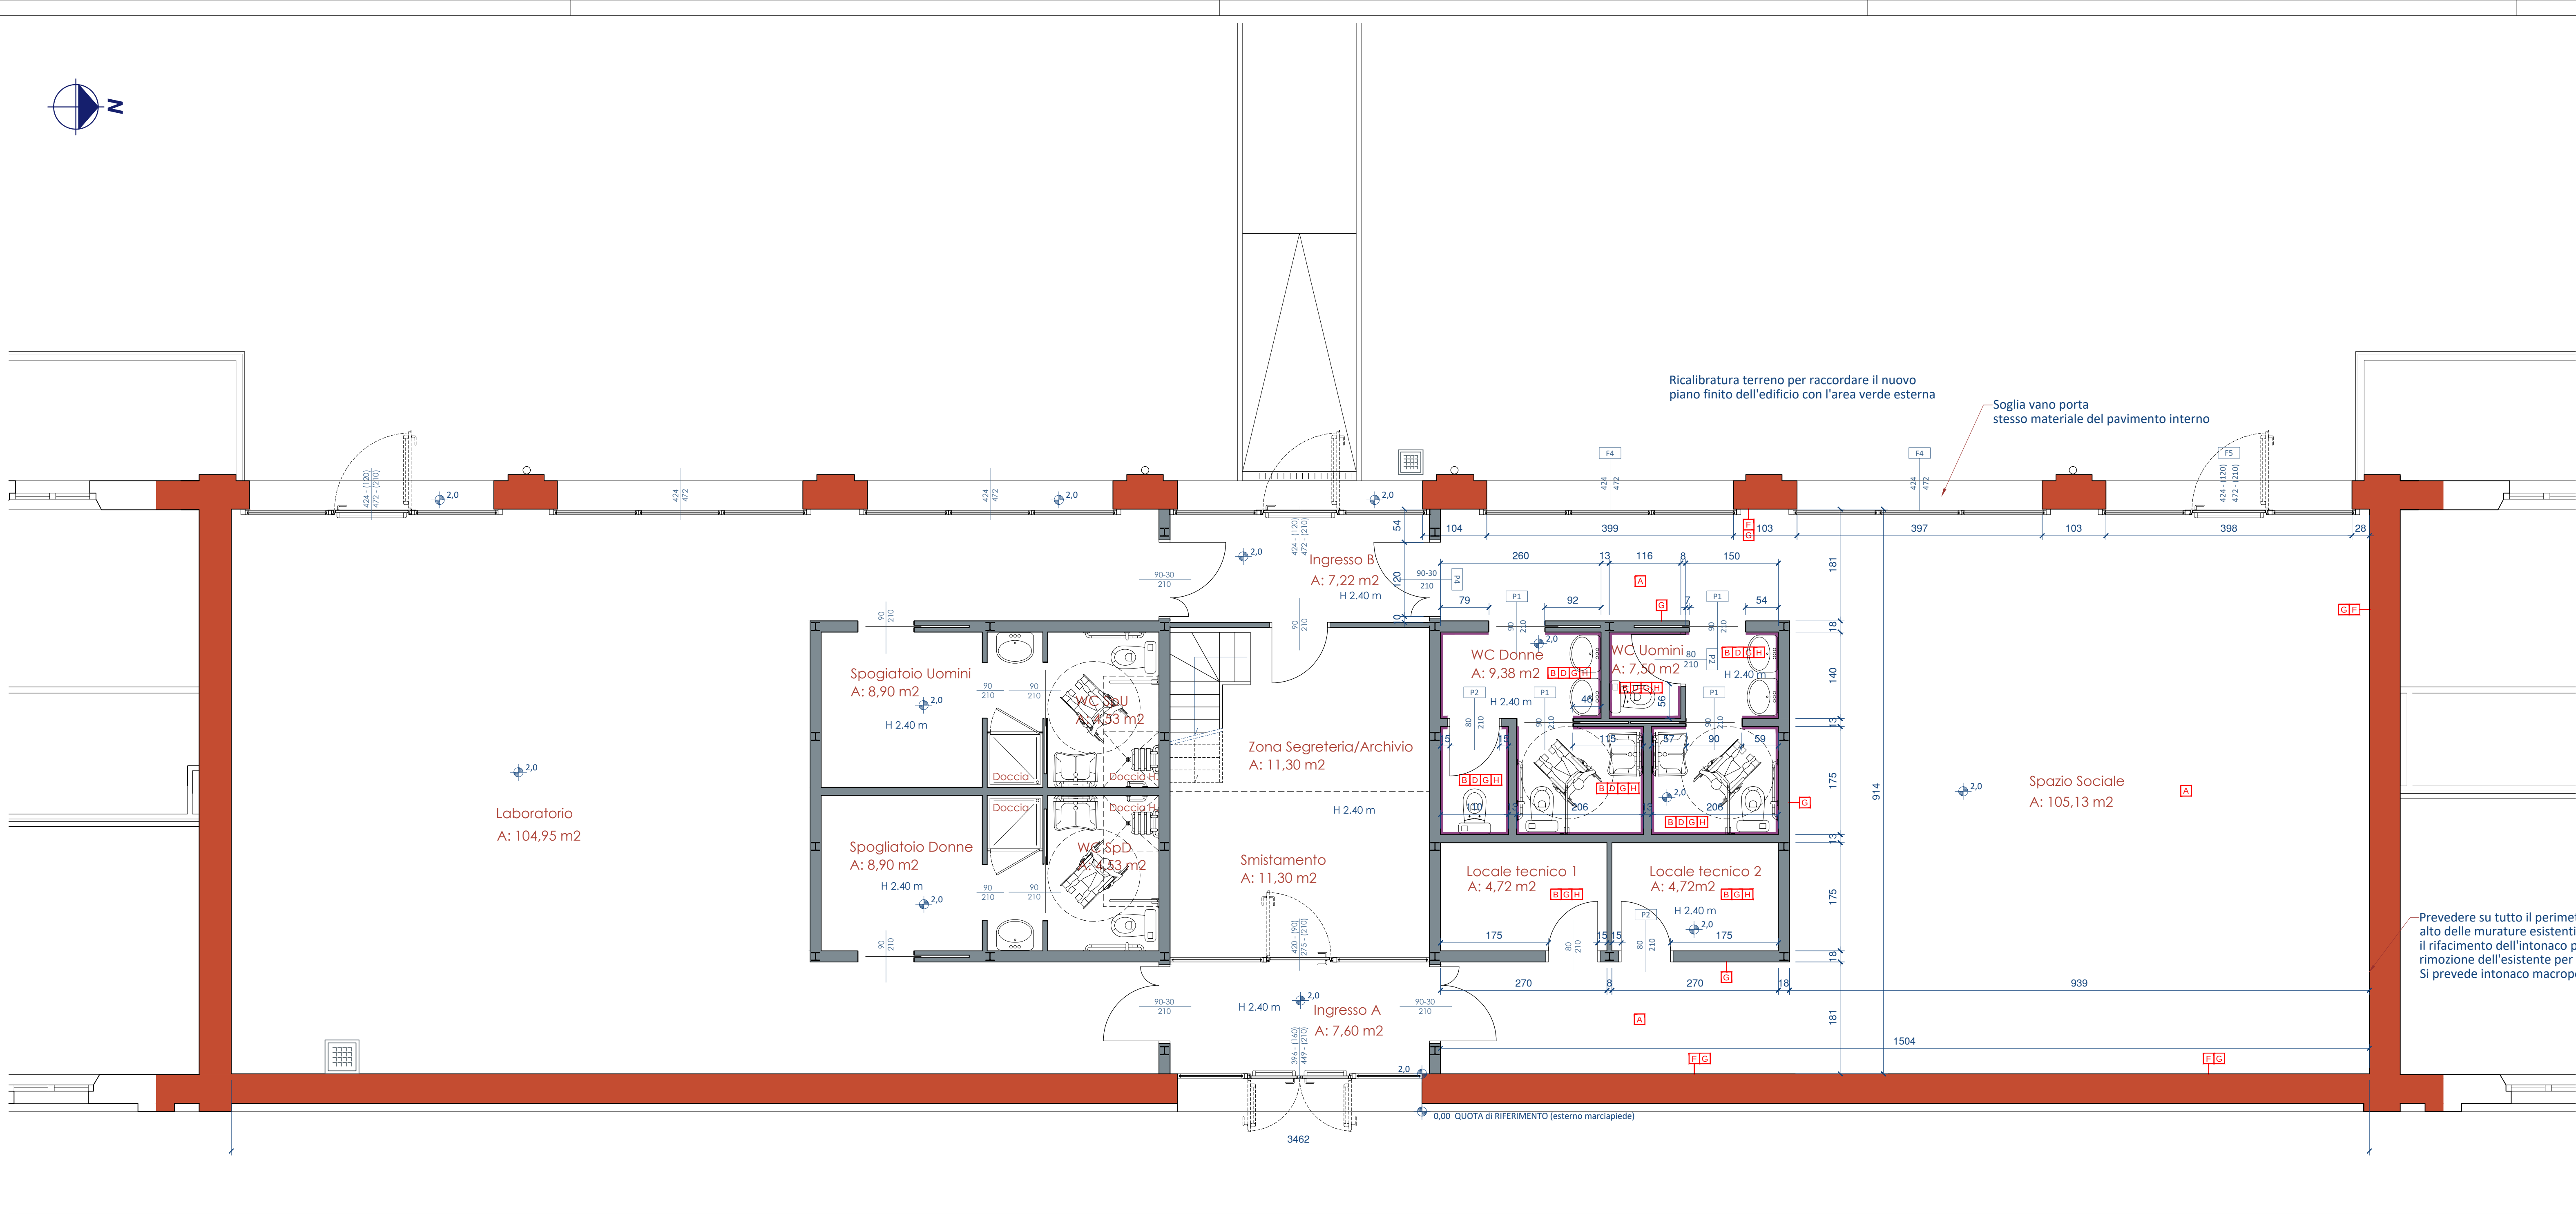


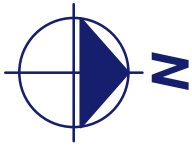

Pianta Piano Terra

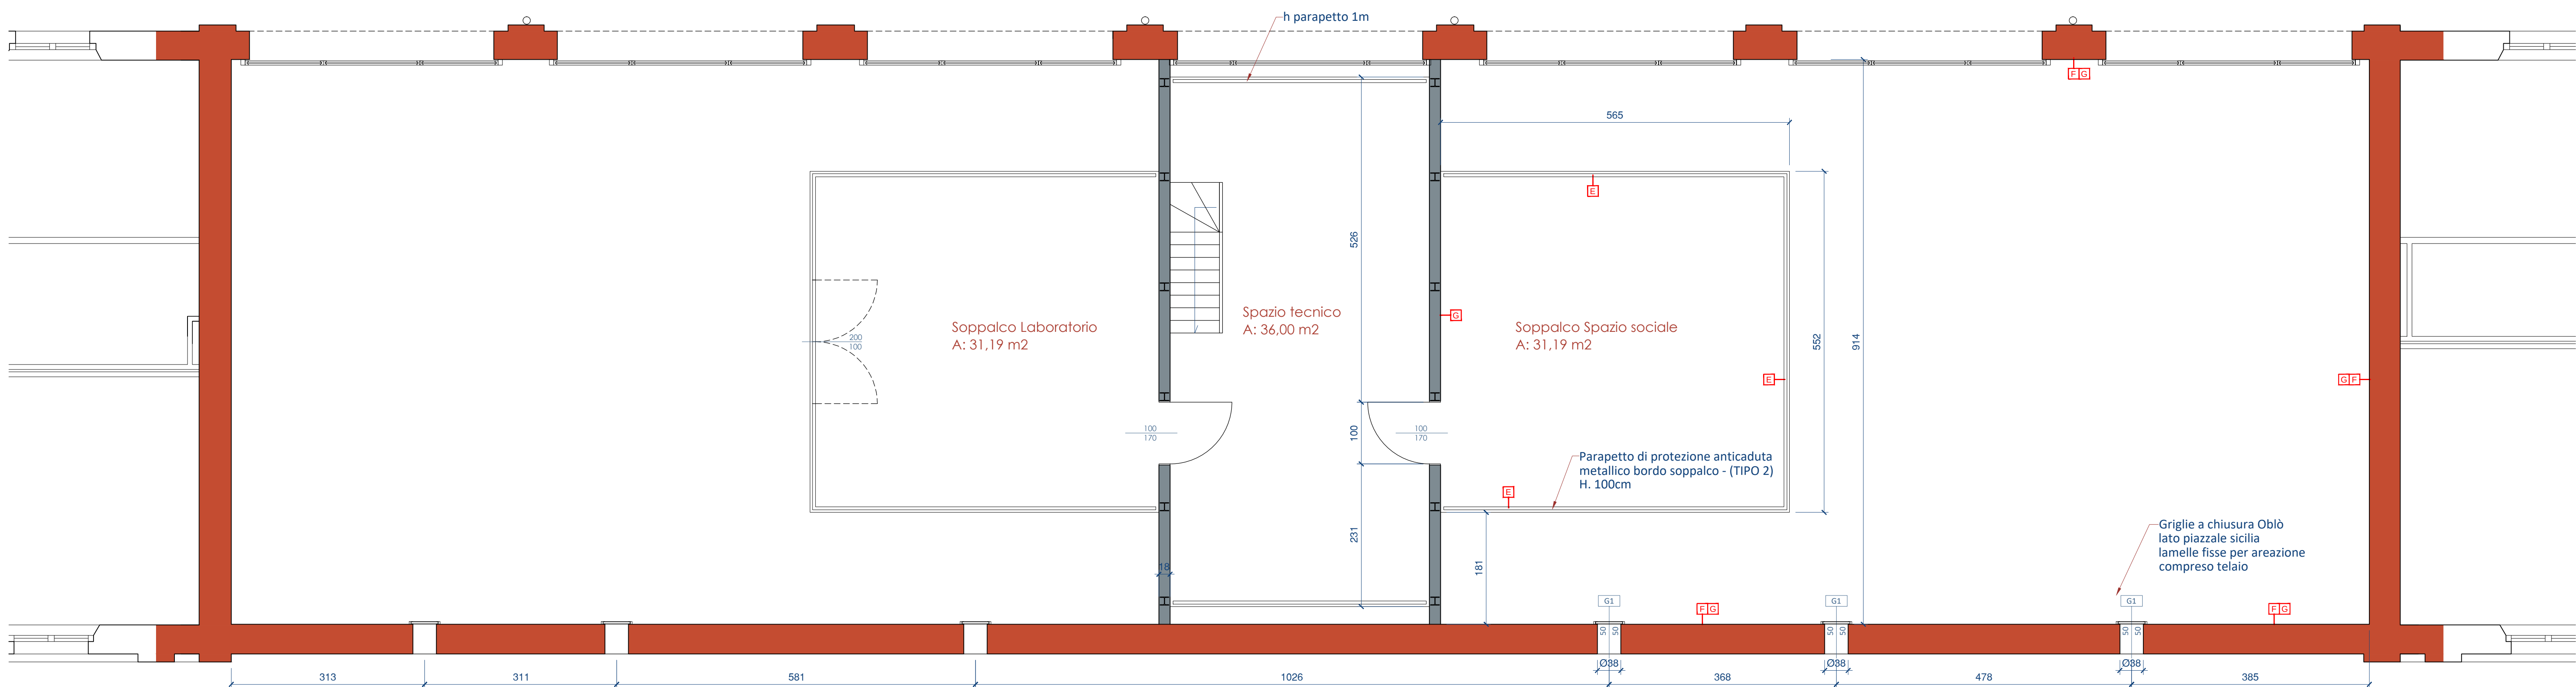


Pianta Soppalco


SINTESI LAVORAZIONI

- A** Formazione in opera di pavimentazione industriale in cls armato, strato d'usura "DURSIL" 12mm in quarzo sferoidale 30 kg/mc fibre d'acciaio in cls, colorato min pasta tinta a scelta D.L., compreso la formazione dei giunti di dilatazione, e l'interposizione di elementi in gomma butilica
- B** Fornitura e posa in opera di pavimentazione in gres porcellanato antiscivolo (min. R10) compreso sottofondo
- C** Riposizionamento di pavimentazione in autobloccanti di recupero, compreso sottofondo e massetto in cls armato con rete elettrosaldata
- D** Fornitura e posa di rivestimento in ceramica, compreso elementi angolari a sguscia di raccordo a pavimento, h=160cm (servizi igienici), h=200 (docce)
- E** Fornitura e posa in opera di parapetto in acciaio zincato e verniciato, colore a scelta D.L.
- F** Nuovo intonaco macroporoso civile per interni
- G** Tinteggi per interni con idropittura ai silicati
- H** Controsoffitto in pannelli di fibre minerali decorati, dimensioni 600 x 600 mm, spessore 22 mm con bordi scanalati, reazione al fuoco classe A2-s1, d0, REI 180, montati ad incastro su struttura nascosta, compresa, composta da profili portanti a C, profili intermedi a Z e a T fissati alla struttura muraria tramite raccordi e agganci metallici

Schema planimetrico muri cartongesso - Piano terra

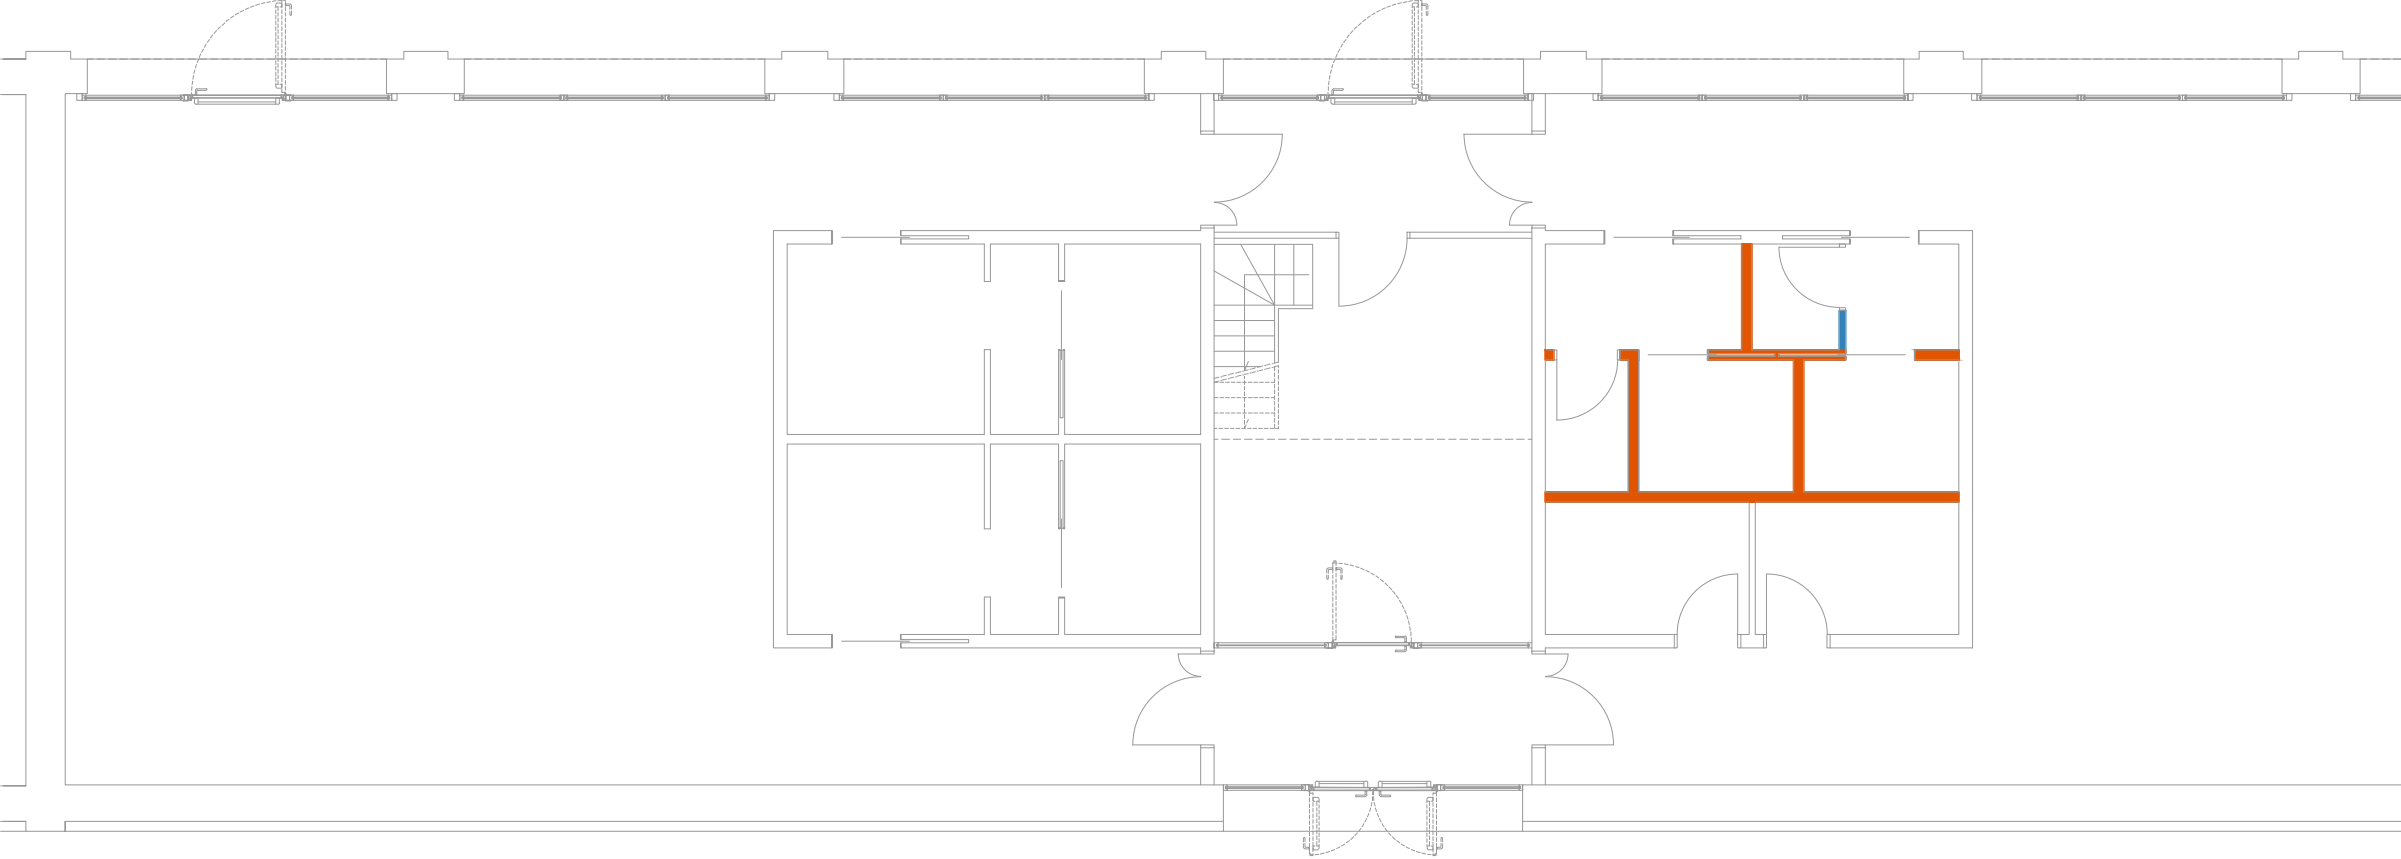


Schema planimetrico muri cartongesso - Piano soppalco

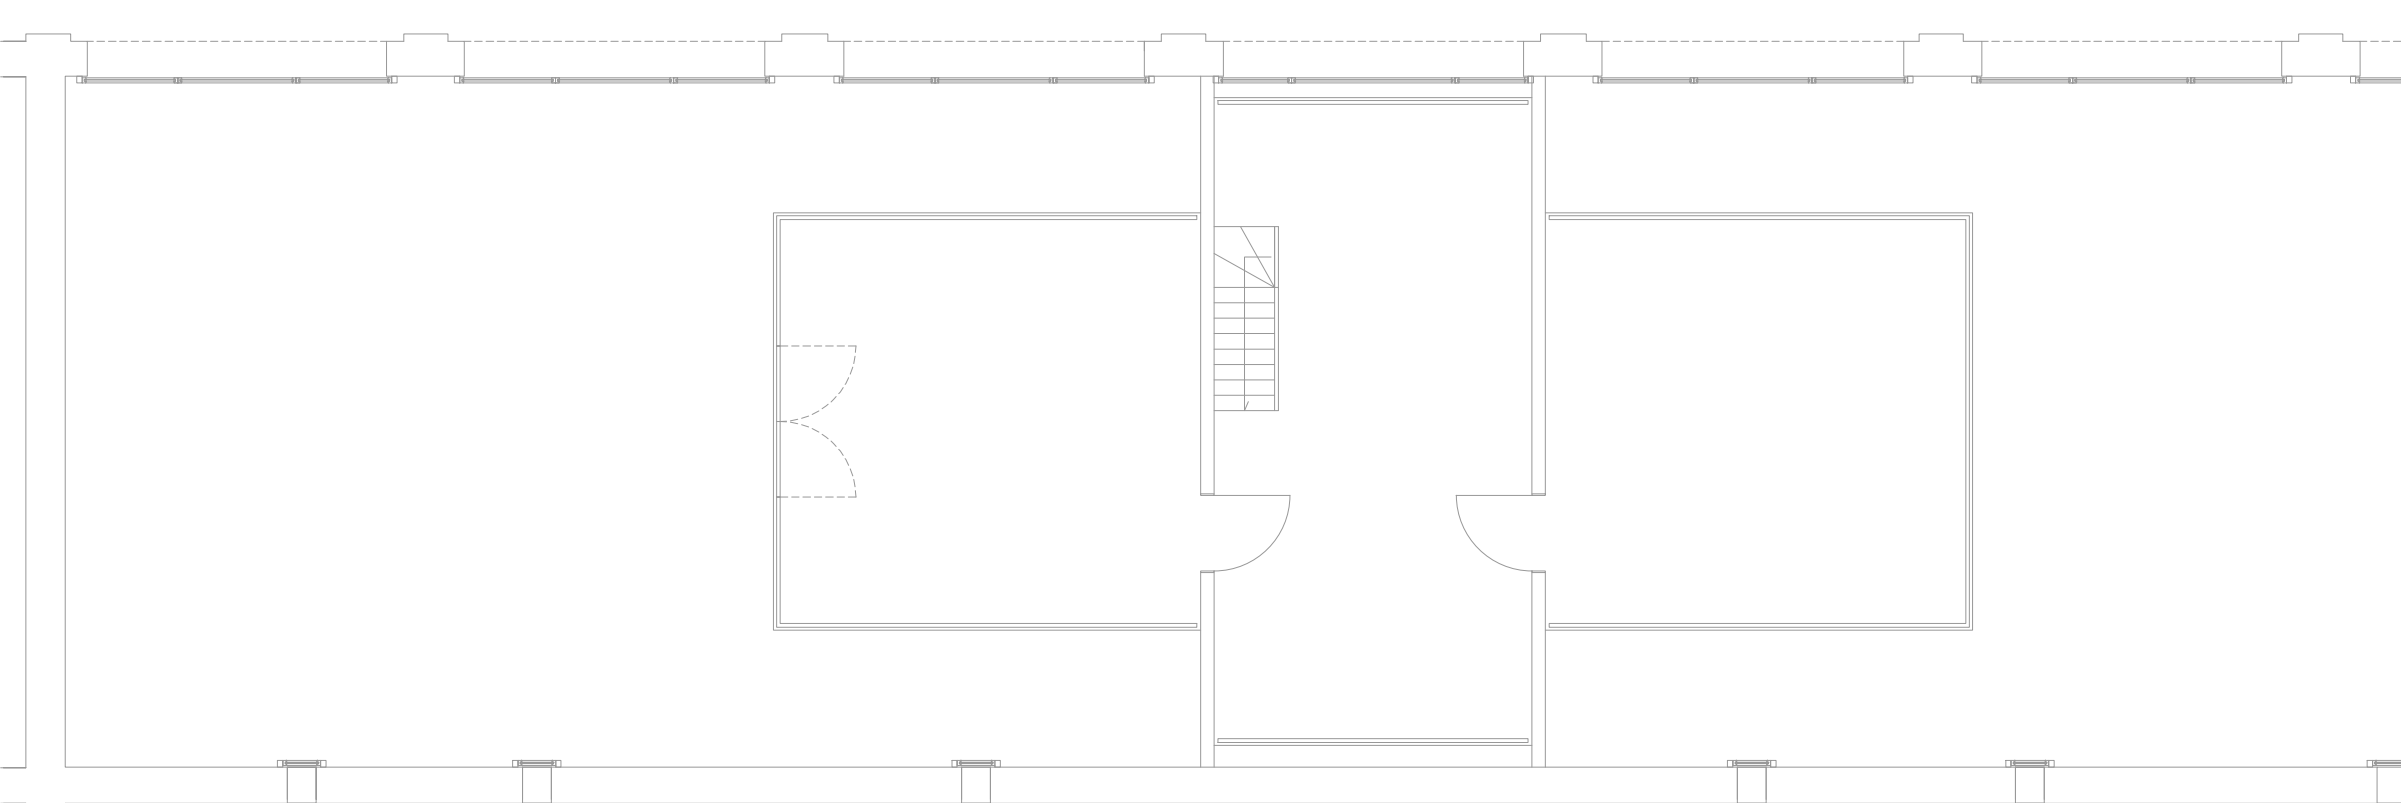


ABACO PARETI IN CARTONGESSO (tipo Aquapanel)


PARETE IN CARTONGESSO (Aquapanel) MR01

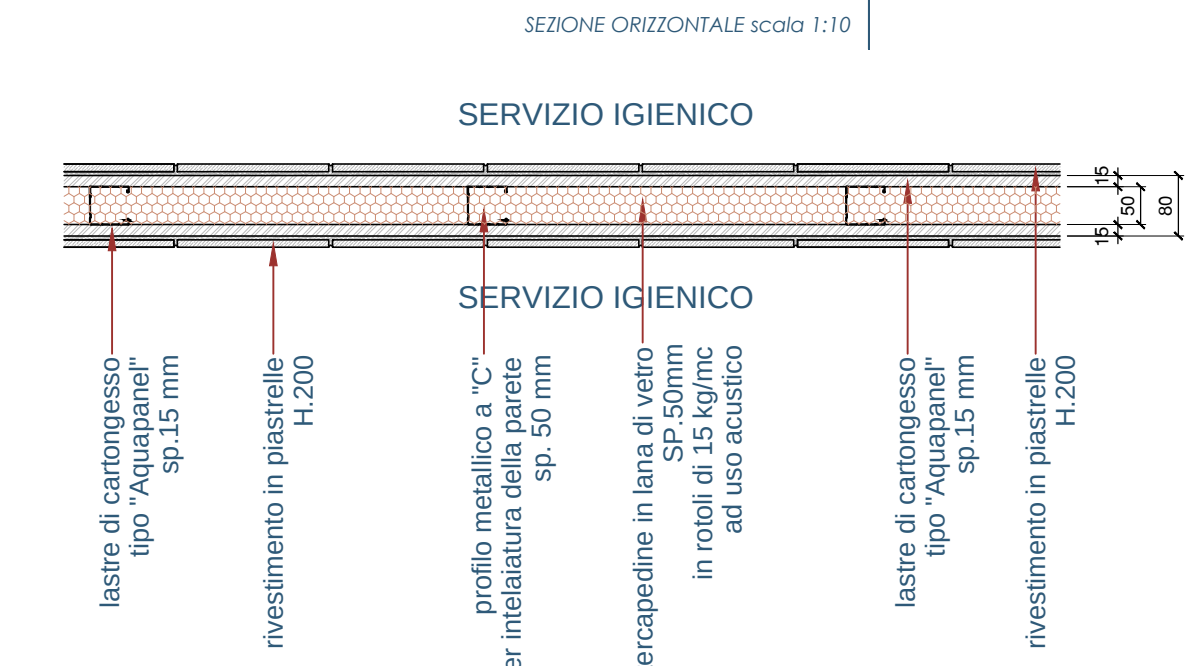

PARETE IN CARTONGESSO (Aquapanel) MR02

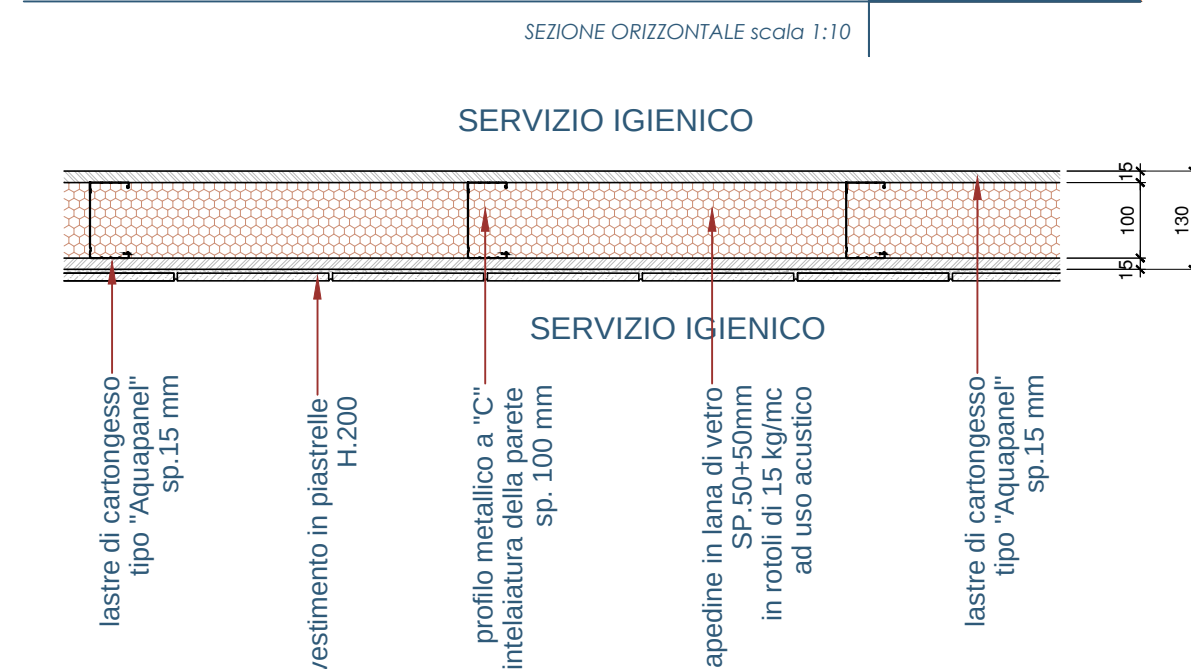

PARETE IN CARTONGESSO (Aquapanel) MR03

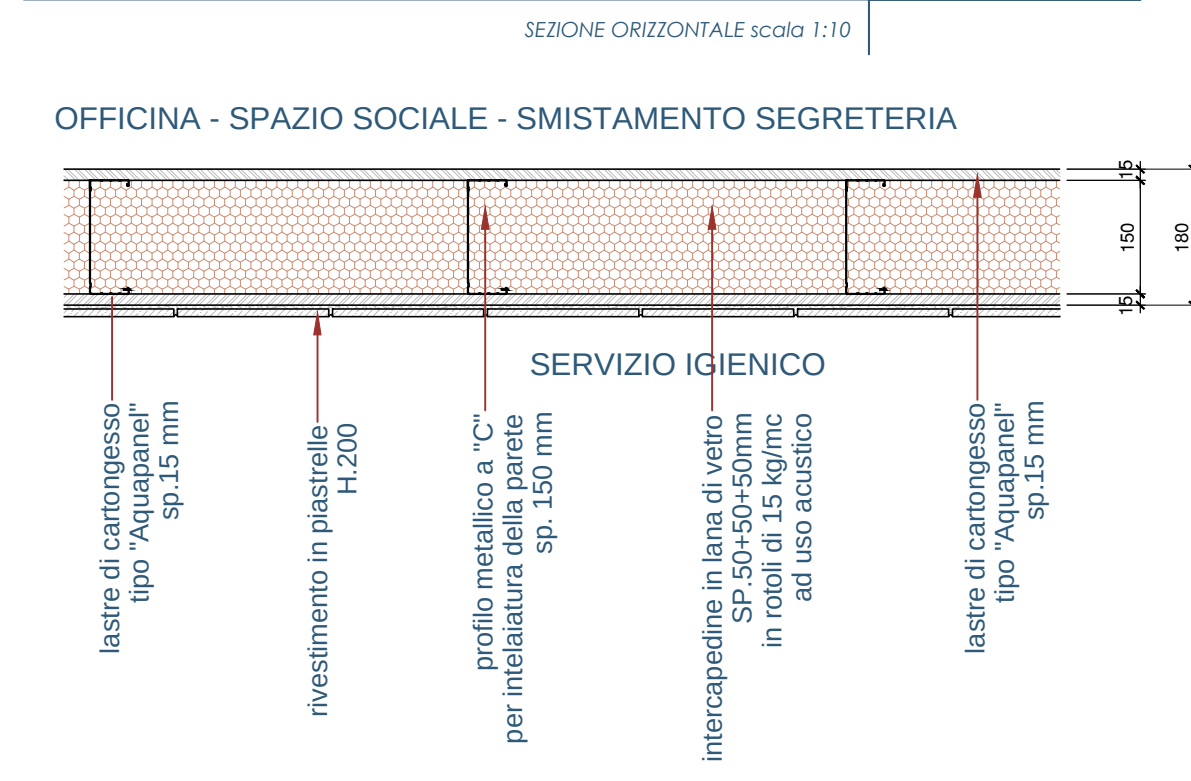

Ambiente	Area (mq)	Sup. Utile Infissi (mq)	R.I.
Spazio Sociale	105,13	39,45	0,37 > 0,125
Laboratorio	104,95	39,45	0,37 > 0,125
Smistamento/Archivio (centrale)	22,60	5,14	0,23 > 0,125
Ingresso A	7,60		
Ingresso B	7,22		
Spogliatoio Uomini	8,90		
Spogliatoio Donne	8,90		
WC Spogliatoio Uomini	4,53		
WC Spogliatoio Donne	4,53		
Locale tecnico 1	4,72		
Locale tecnico 2	4,72		
WC Uomini	7,50		
WC Donne	9,38		
Soppalco - Spazio sociale	31,19		
Soppalco - Laboratorio	31,19		
Soppalco - Spazio tecnico	33,92		

Responsabile Unico del Procedimento
Arch. Anna Ferrara

Progettazione Architettonica
Arch. Barbara Delendati

Progettazione Strutturale
Ing. Marco Pedrini

Progettazione Impianti Meccanici
Ing. Igor Ilardi

Progettazione Impianti Elettrici
Ing. Igor Ilardi

Comune di Parma
SETTORE LAVORI PUBBLICI E CANTIERI

Regione Emilia-Romagna
Un Futuro Sostenibile
Piano Azione Ambientale della Regione Emilia-Romagna
Piano di Azione Ambientale per un futuro sostenibile

Agenzia servizi Idrici e Rifiuti
territoriale dell'Emilia-Romagna per i

CUP I96D19000110004 - CUI L0016221034820200013
NUOVO CENTRO DEL RIUSO P.LE SICILIA
P.le Sicilia, 43121, Parma (PR)
con il contributo di ATERSIR e Regione Emilia-Romagna Fondo d'Ambito ex L.R. 16 / 2015"

Progetto Definitivo - Esecutivo				
01	data	descrizione	redatto da:	controllato da:
02	marzo 2022	emissione	C.C.	B. Delendati
03				A. Ferrara
04				
05				
06				

Interventi opzionali di cui all'art. 106 del D.Lgs. 50/2016

Titolo elaborato:	TAVOLA:
Opere Opzionali: Pianta piano terra e piano soppalco - stratigrafia pareti interne divisorie	5.1a formato 1/26x840 scala 1:50