
PLANIMETRIA SOTTOSERVIZI SCALA 1:200

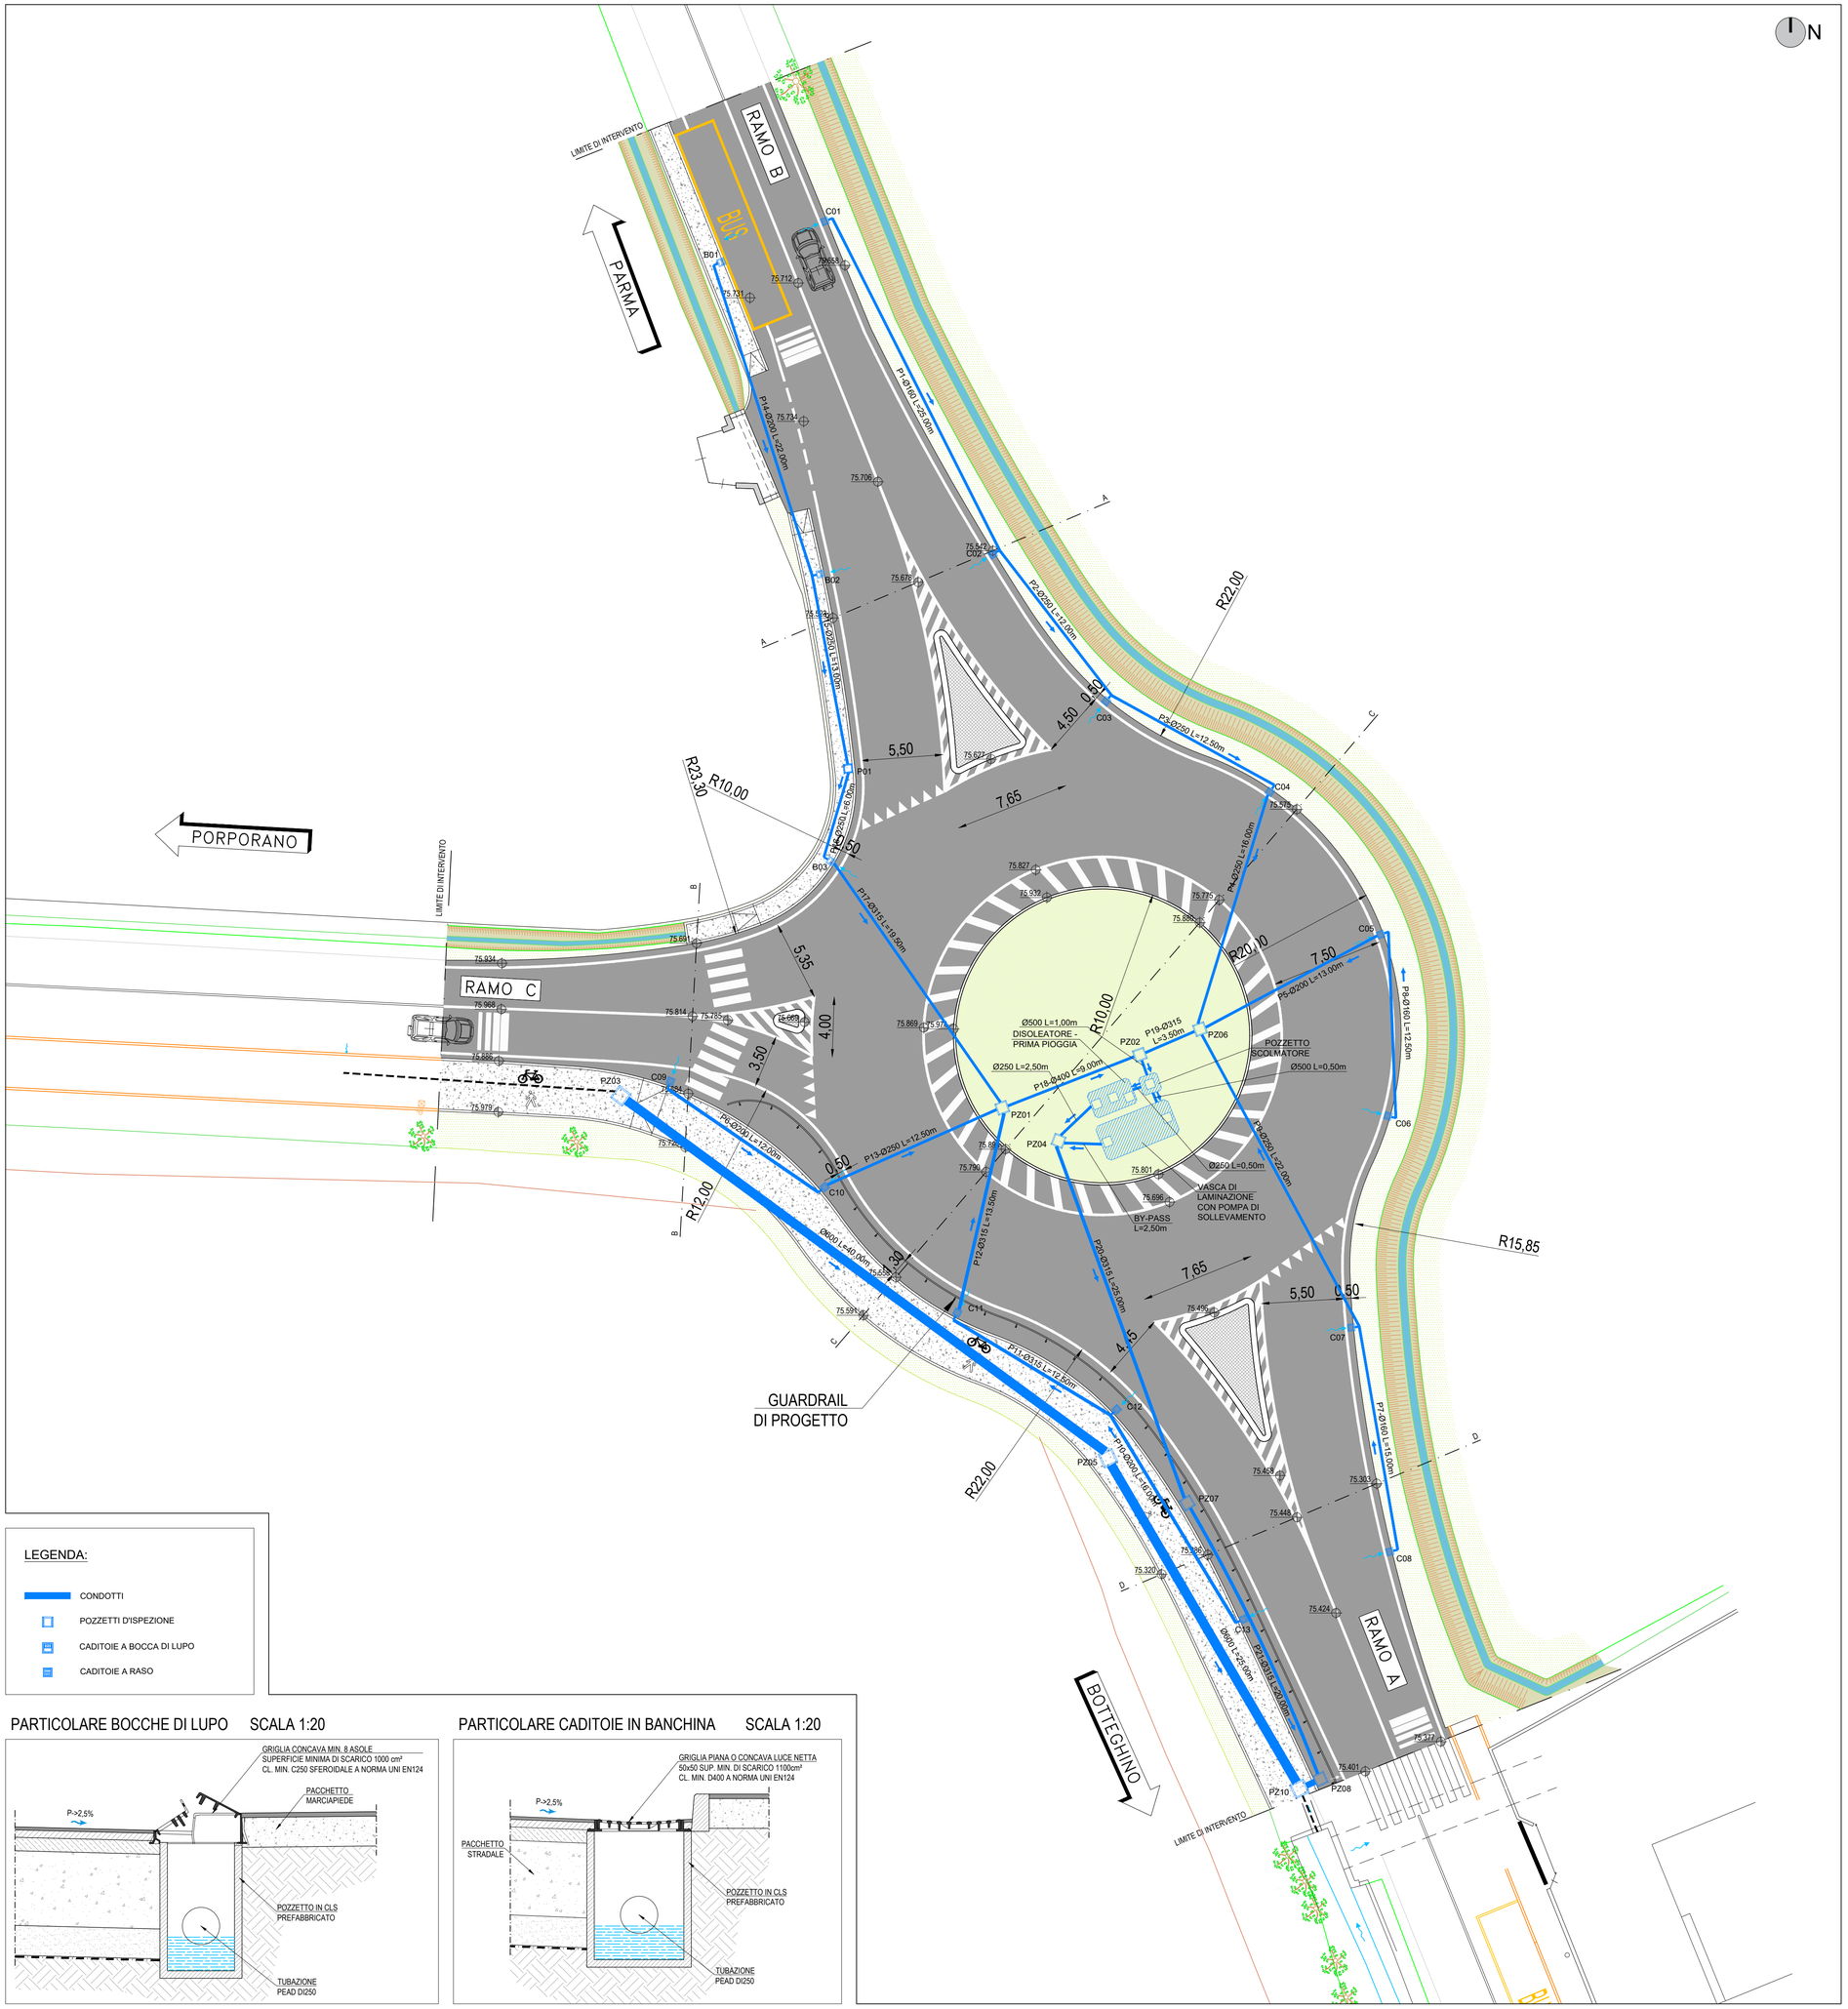


KEYPLAN




LEGENDA:

- CONDOTTI
- POZZETTI D'ISPEZIONE
- CADITOIE A BOCCA DI LUPO
- CADITOIE A RASO

PARTICOLARE BOCCHE DI LUPO SCALA 1:20




PARTICOLARE CADITOIE IN BANCHINA SCALA 1:20




COMUNE DI PARMA

PROVINCIA DI PARMA

# PROGETTO DI FATTIBILITÀ TECNICO-ECONOMICA

## REALIZZAZIONE DI NUOVA ROTATORIA STRADA TRAVERSETOLO (SP 513R) - STRADA BODRIO NEL COMUNE DI PARMA


COMMITTENTE:

**COMUNE DI PARMA**
Via Strada Repubblica 1, 43121 - Parma (PR)
Tel. 0521 40521
C.F. / P.Iva: 00162210348
PEC: comunediparma@postemailcertificata.it
**Referente: ING. MANCINI ANDREA**

PROGETTO DI FATTIBILITÀ TECNICO-ECONOMICA:

**F-INGEGNERIA S.R.L.**
via Danilo Gazzani 8/2, 40012 - Calderara di Reno (BO)
Tel. Uff. 051 02 66 175
C.F. / P.Iva: 03891501201
mail: info@f-ingegneria.it

PROGETTISTA GENERALE:
Ing. Gianfranco Flotta

GRUPPO DI PROGETTAZIONE:
Geom. Marco Martignoni
Ing. Alessia Cianci
Ing. Andrea Martinelli
Ing. Litrice Djoupou


CONTENUTO:

## PLANIMETRIA FOGNATURE

| COMMESSA | LOTTO | AMBITO | DISCIPLINA | FASE | ELABORATO | REVISIONE | FILE: A.15 |
|---|---|---|---|---|---|---|---|
| 25.183 | - | PRO | AR | PFTE | A.15 | 00 | SCALA: VARIE |

| REVISIONE | DESCRIZIONE | DATA | DISEGNATO DA | VERIFICATO DA | APPROVATO DA |
|---|---|---|---|---|---|
| Revisione00 | Emissione REV.00 | 03/04/2026 | MM | GF | GF |
| - | - | - | - | - | - |
| - | - | - | - | - | - |
| - | - | - | - | - | - |
| - | - | - | - | - | - |

DOCUMENTO: 25.183-PRO.AR-PFTE.A.07_A.15-00.dwg


*Il presente documento è di proprietà di F-INGEGNERIA S.R.L.. A termini di legge ogni diritto è riservato. This document is the property of F-INGEGNERIA S.R.L.. All rights are reserved according to law.*