
PLANIMETRIA STATO DI PROGETTO SCALA 1:200

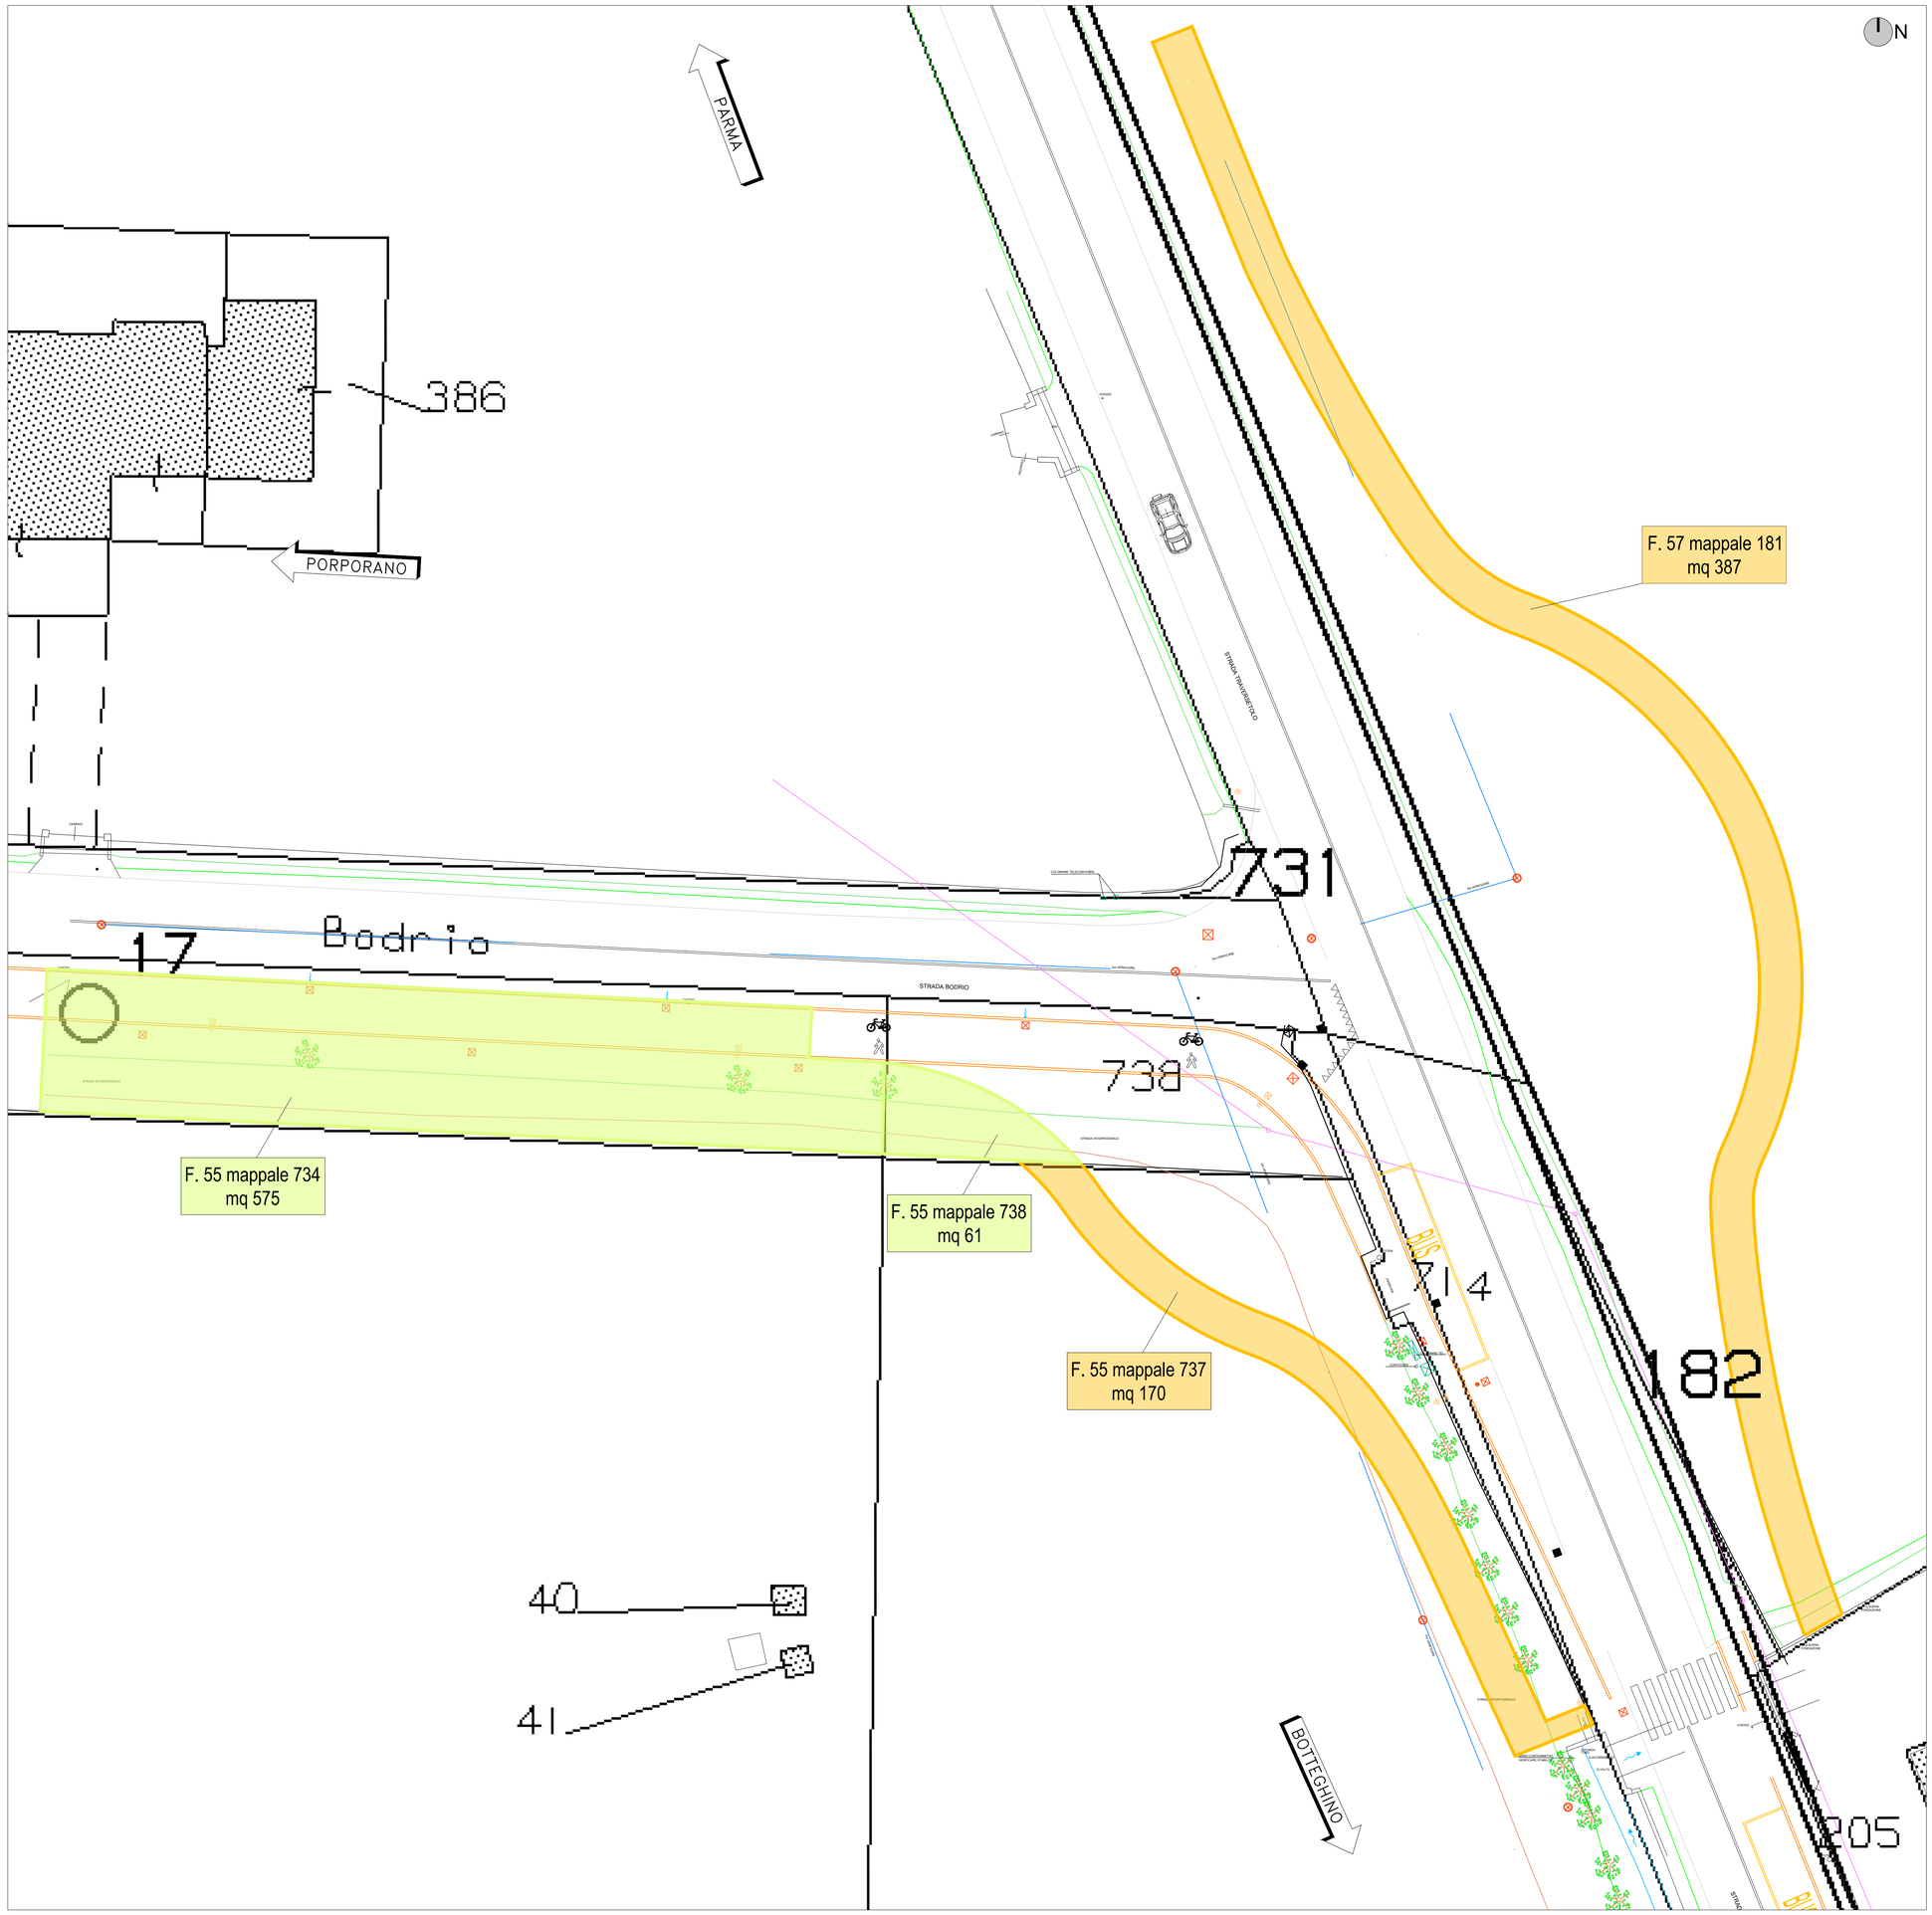

KEYPLAN


N
SP513R
Porporano
Via Traversetolo
Via Bodrio
Via Bodrio
Via Bodrio