




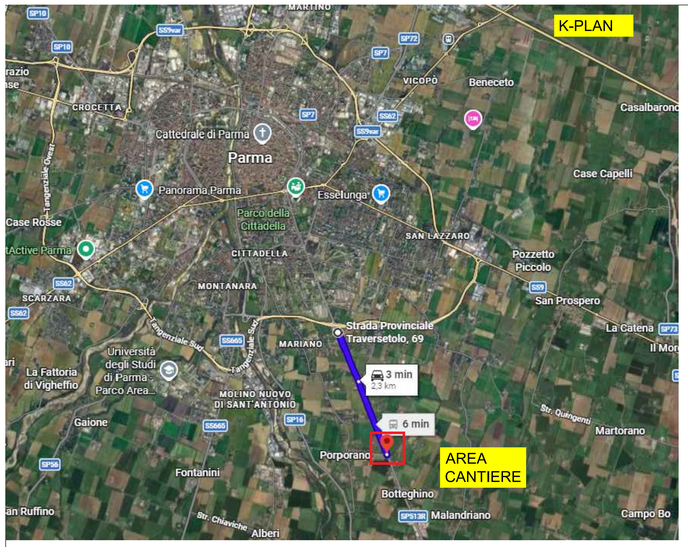

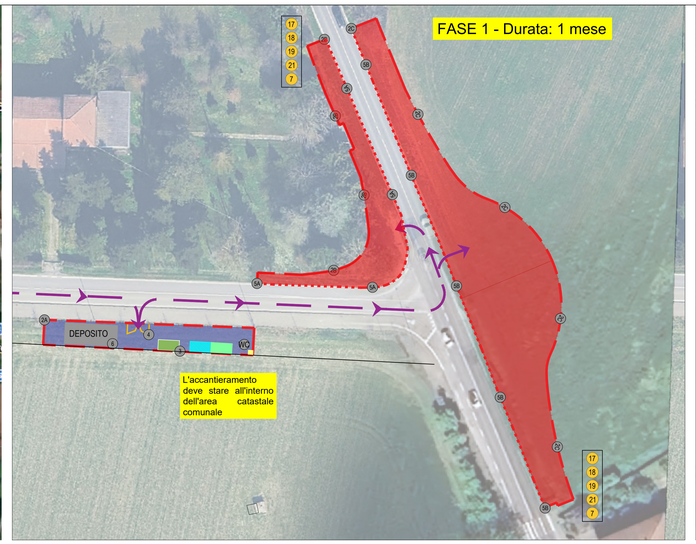

DOTAZIONI DI CANTIERE

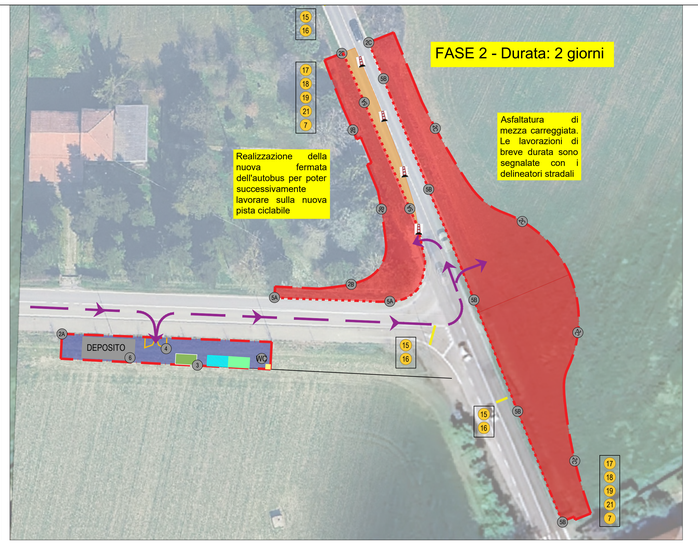

SEGNALETICA








BARRIERA NEW JERSEY	
TRATTO	LUNG. [m]
5A	92m
5B	119m
5C	101m
5D	85m
5E	125m
5F	81m


RECINZIONE DI CANTIERE	
TRATTO	LUNG. [m]
2A	109m
2B	85m
2C	142m
2D	170m
2E	80m
2F	81m


SEGNALET. ORIZ. GIALLO	
TRATTO	LUNG. [m]
L1	50m
L2	99m
L3	120m
L4	120m
L5	66m
L6	44m
L7	120m
L8	13m

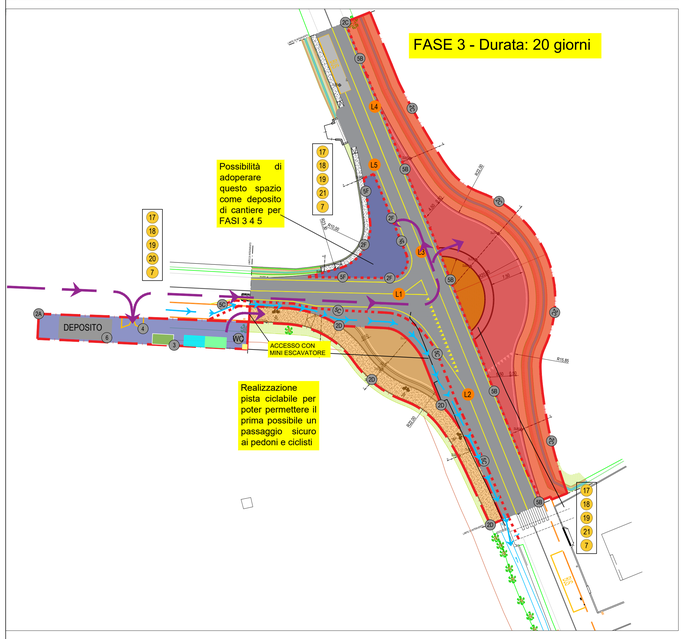


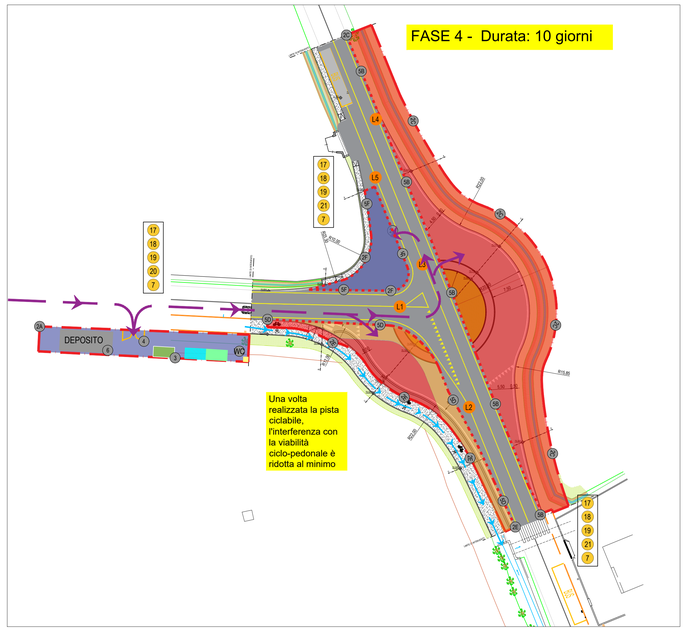


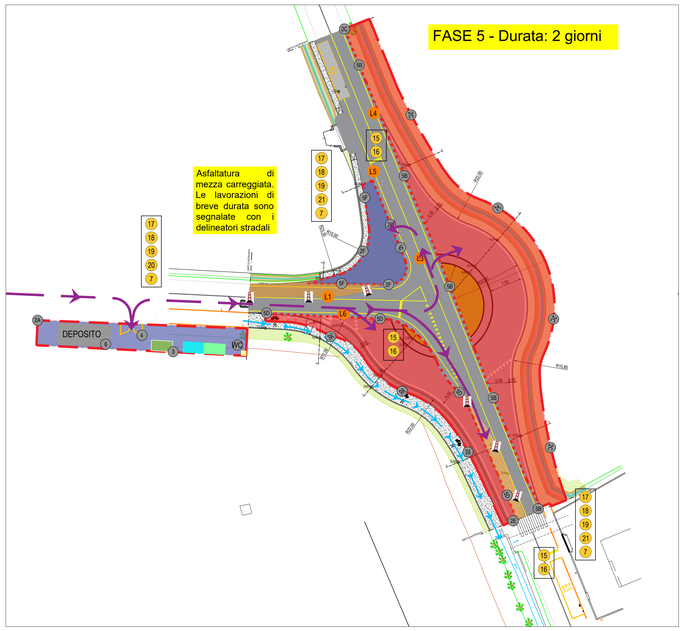

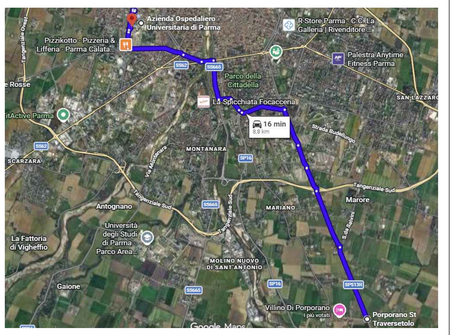

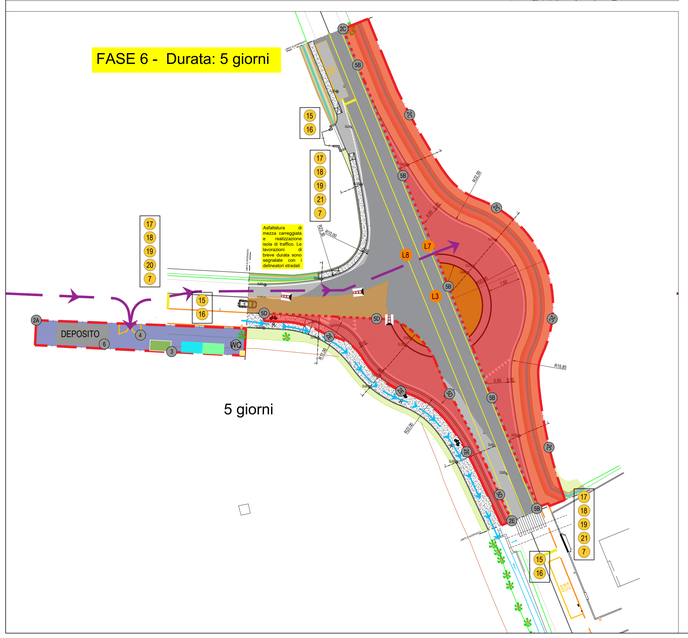

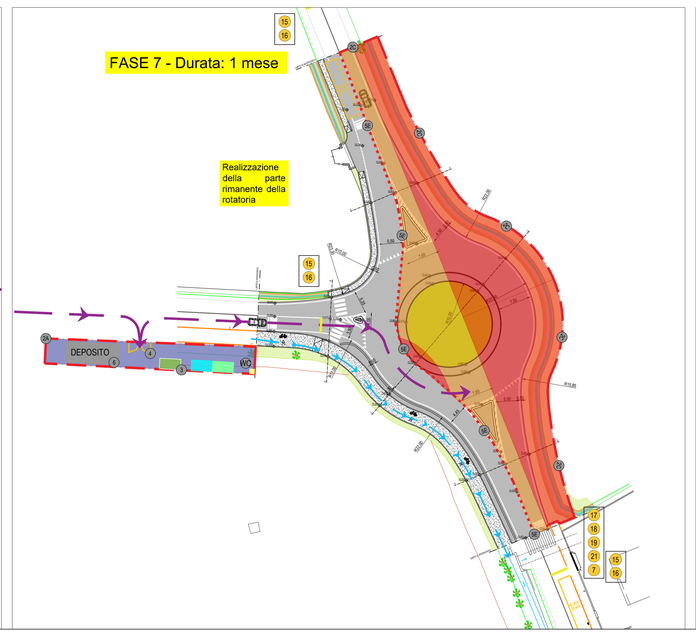

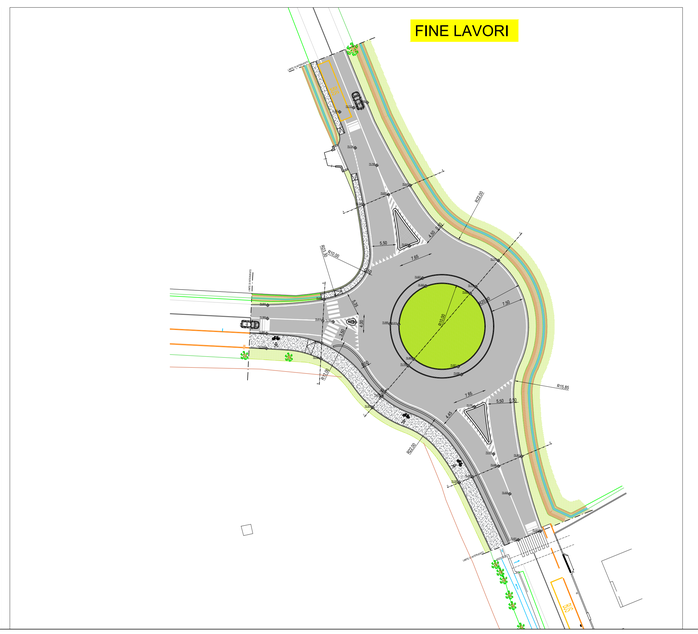

COMUNE DI PARMA

PROVINCIA DI PARMA

PROGETTO DI FATTIBILITÀ TECNICO-ECONOMICA

REALIZZAZIONE DI NUOVA ROTATORIA STRADA TRAVERSETOLO (SP 513R) - STRADA BODRIO NEL COMUNE DI PARMA

COMMITTENTE:

COMUNE DI PARMA
Via Strada Repubblica 1, 43121 - Parma (PR)
Tel. 0521 40521
C.F. / P.Iva: 00162210348
PEC: comunediparma@postemailcertificata.it
Referente: ING. MANCINI ANDREA

PROGETTO DI FATTIBILITÀ TECNICO-ECONOMICA:

F-INGEGNERIA S.R.L.
via Danilo Gasperi 8/2, 40012 - Calderara di Reno (BO)
Tel. Uff. 051 02 66 175
C.F. / P.Iva: 03891501201
mail: info@f-ingegneria.it

PROGETTISTA GENERALE:
Ing. Gianfranco Flotta

GRUPPO DI PROGETTAZIONE:
Geom. Marco Martignoni
Ing. Alessia Cianci
Ing. Andrea Martinelli
Ing. Lúnce Djoupou

CONTENUTO:

PLANIMETRIA GENERALE DI CANTIERE

COMMESSA	LOTTO	AMBITO	DISCIPLINA	FASE	ELABORATO	REVISIONE	FILE: C.01
25.183	-	PRO	SIC	PFTE	C.01	00	SCALA: 1:500

REVISIONE	DESCRIZIONE	DATA	DISEGNATO DA	VERIFICATO DA	APPROVATO DA
Revisione00	Emissione REV.00	07/04/2026	MM	GF	GF
-	-	-	-	-	-
-	-	-	-	-	-
-	-	-	-	-	-
-	-	-	-	-	-

DOCUMENTO: 25.183_Piano di Sicurezza e Coordinamento_20260403.dwg

Il presente documento è di proprietà di F-INGEGNERIA S.R.L., A termini di legge ogni diritto è riservato. This document is the property of F-INGEGNERIA S.R.L., All rights are reserved according to law.