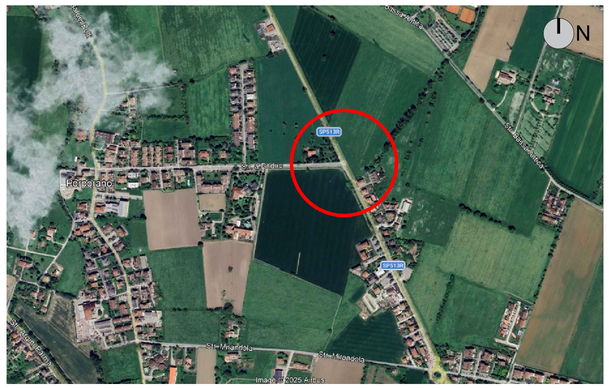
PLANIMETRIA STATO DI FATTO - RILIEVO SCALA 1:200

KEYPLAN


N
SP513
SP513
Porporano
Via Traversetolo
Via Bodrio
Via Bodrio
Via Traversetolo