Comune di Parma


CIG B8E8F11020

DD-2025-2983 DEL 05/11/2025

SETTORE MOBILITA' E TRASPORTI
S.O. MOBILITA' SOSTENIBILE - 045010
PISTA CICLABILE PARMA- ALBERI DI VIGATTO

PROGETTO : ING. ROSARIA RAGAZZINI (Ord. Ing. Prov. PR 1567A)

PFTE | PROGETTO DI FATTIBILITA' TECNICO-ECONOMICA | T.2 | PROGETTO DEL TRACCIATO CICLOPEDONALE | ELABORATO: PLANIMETRIA DI PROGETTO - 16/26 | CODICE: PFTE.T.2.1.16

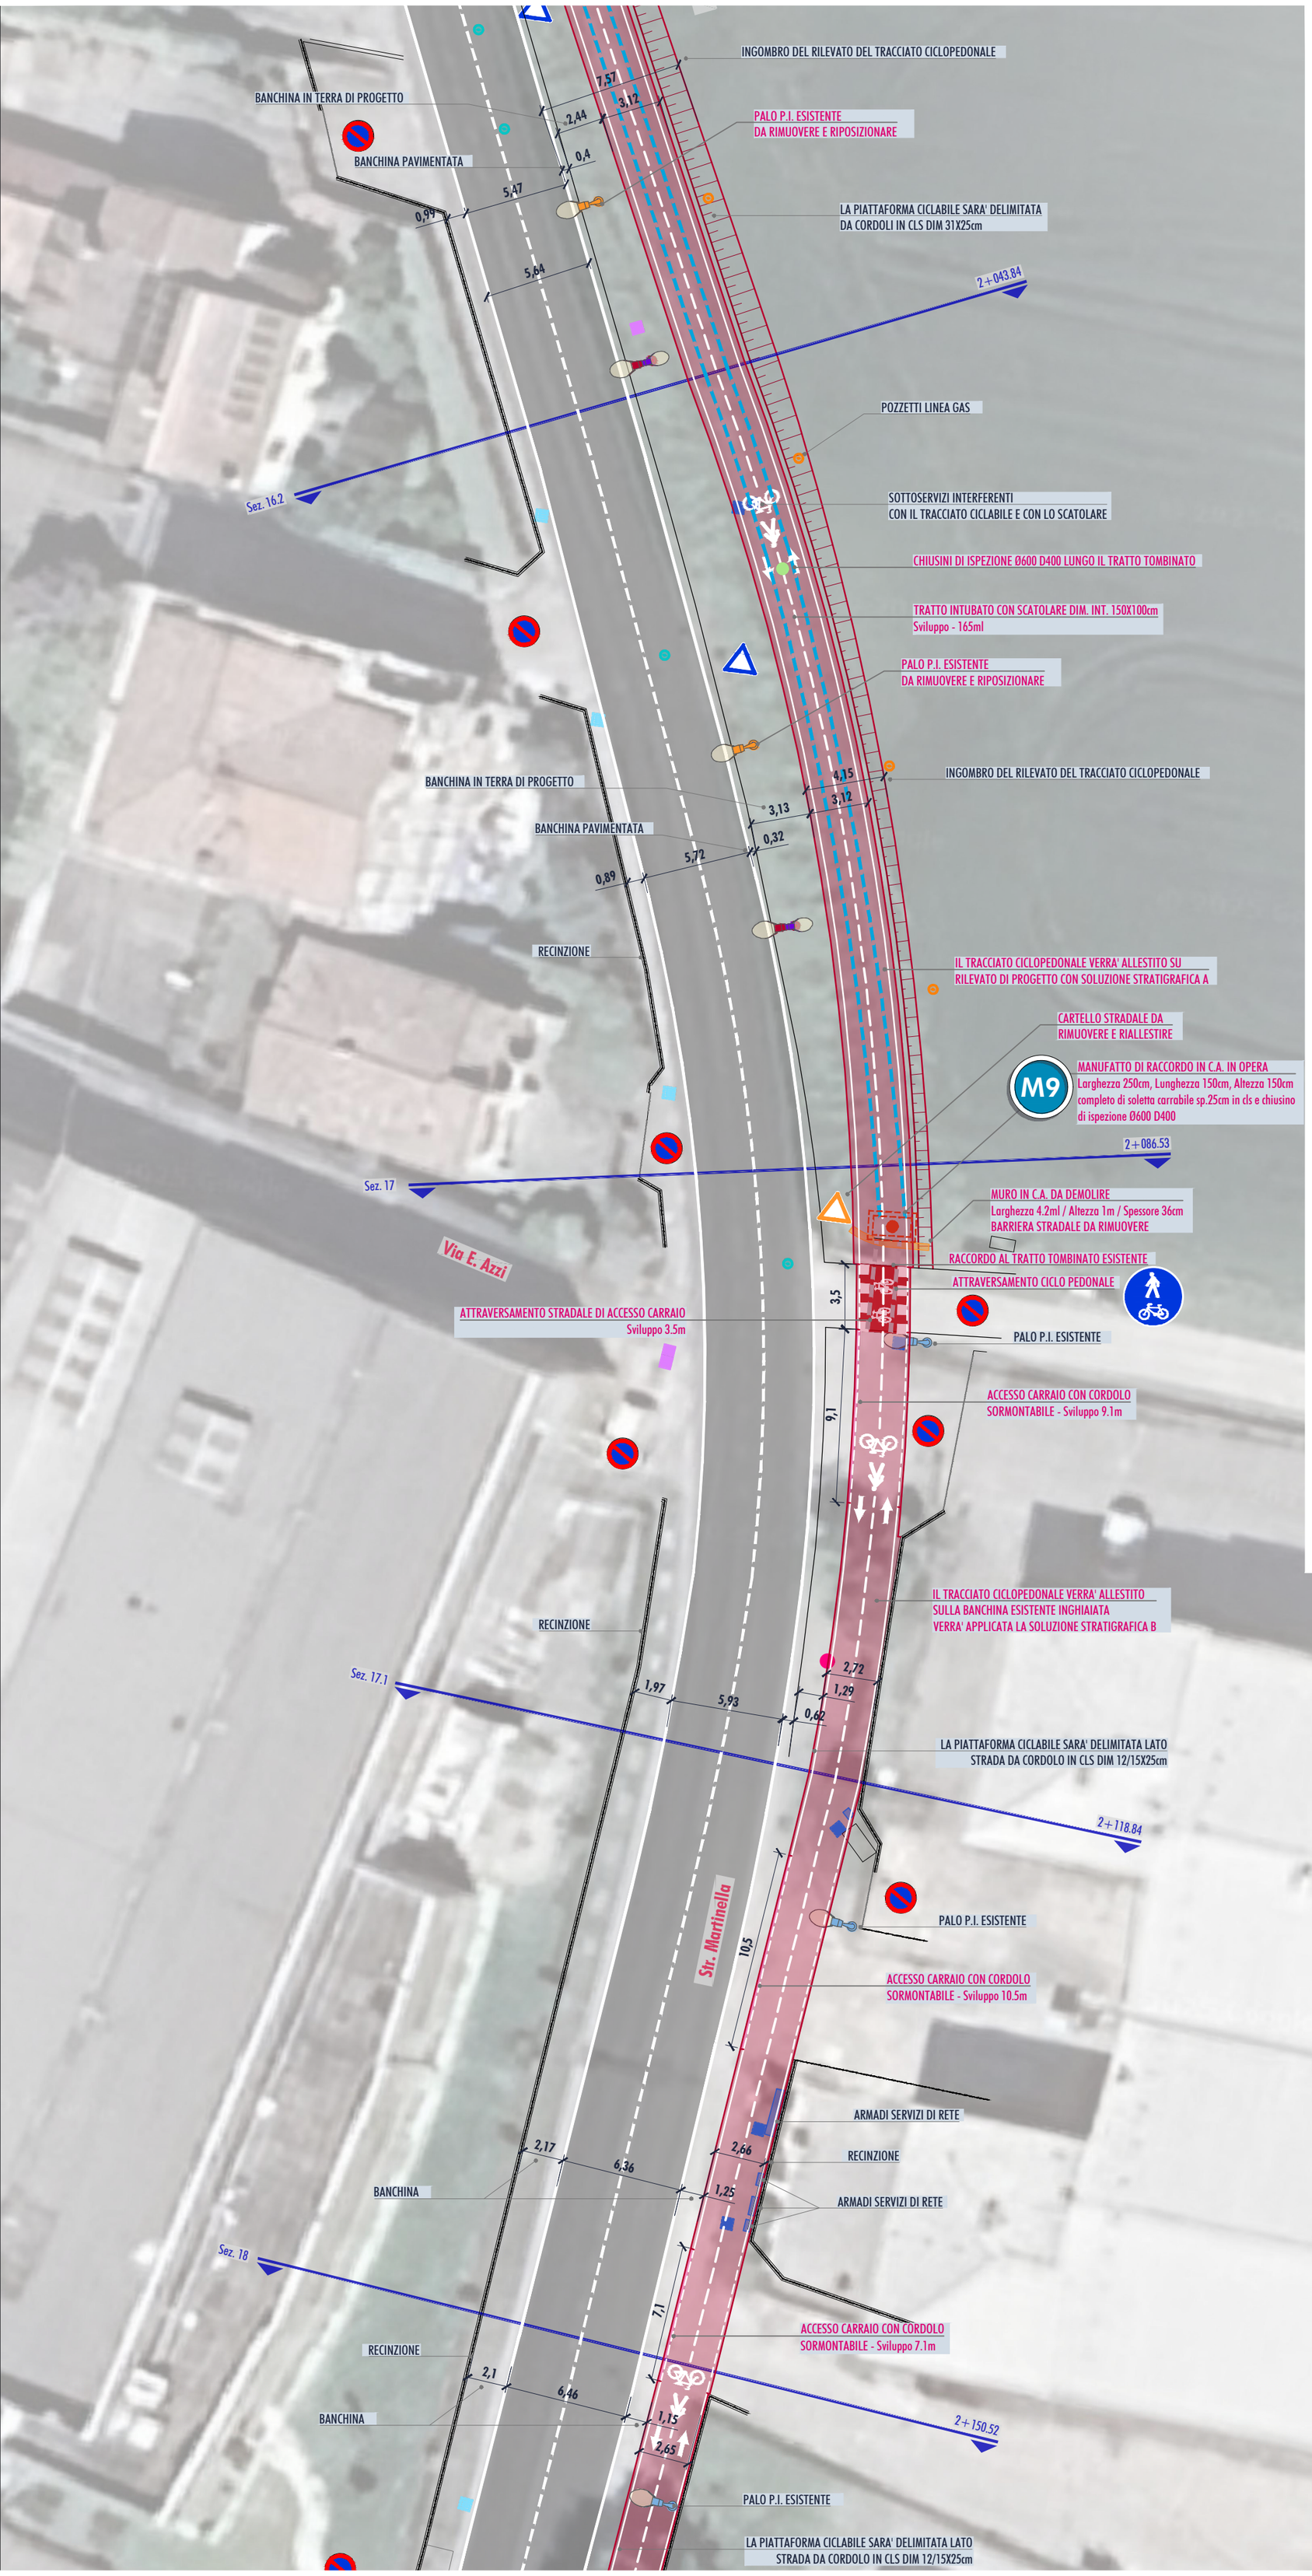

SEZIONE 16.2



SEZIONE 17



SEZIONE 17.1



SEZIONE 18



0 5m 10m 15m 20m 25m

Scala 1:250

LEGENDA :

- PASSO CARRAIO
- SEGNALETICA STRADALE VERTICALE
- LAMPIONE ILLUMINAZIONE PUBBLICA
- LAMPIONE ILLUMINAZIONE PUBBLICA DA RIMUOVERE
- CADITOIE
- POZZETTO ENEL
- POZZETTO CIRC. ACQUEDOTTO
- POZZETTO TELECOM
- POZZETTO CIRC.
- POZZETTO CIRC. GASDOTTO
- ARMADIETTO TELECOM
- TOMBINO DI ISPEZIONE

Tutti i diritti sono riservati a norma di legge, di questo elaborato è vietata la riproduzione e la cessione a terzi senza esplicita autorizzazione