Comune di Parma

CIG B8E8F11020

DD-2025-2983 DEL 05/11/2025

SETTORE MOBILITA' E TRASPORTI
S.O. MOBILITA' SOSTENIBILE - 045010
PISTA CICLABILE PARMA- ALBERI DI VIGATTO

PROGETTO : ING. ROSARIA RAGAZZINI (Ord. Ing. Prov. PR 1567A)

PFTE PROGETTO DI FATTIBILITA' TECNICO-ECONOMICA

T-2 PROGETTO DEL TRACCIATO CICLOPEDONALE

ELABORATO: PLANIMETRIA DI PROGETTO - 19/26


CODICE: PFTE.T.2.1.19

0 5m 10m 15m 20m 25m

Scala 1:250

POZZETTO INTERFERENTE
ACCESSO CARRAIO CON CORDOLO SORMONTABILE - Sviluppo 7,0m
7,0
POZZETTO INTERFERENTE
ACCESSI CARRAI CON CORDOLO SORMONTABILE - Sviluppo 10,5m
POZZETTO INTERFERENTE
Sez. 24 2+419.47
ATTRAVERSAMENTO CICLOPEDONALE
2+409.71
RIMOZIONE DI PAVIMENTAZIONE CARRABILE IN AUTOBLOCCANTI - Area 24mq
RIMOZIONE DI CORDOLO 12/15X25cm - Sviluppo 35ml
RIMOZIONE DI PAVIMENTAZIONE CARRABILE IN AUTOBLOCCANTI - Area 5mq
RIMOZIONE DI CORDOLO 12/15X25cm - Sviluppo 6ml
AMPIEZZA DELLA PIATTAFORMA CICLOPEDONALE 2,81
BANCHINA PAVIMENTATA 0,46
6,49
1,48
0,4
BANCHINA PAVIMENTATA
PALO P.I. ESISTENTE
SEGNALETICA STRADALE VERTICALE DA RIMUOVERE E RICOLLOCARE
RIMOZIONE DI PAVIMENTAZIONE CARRABILE IN AUTOBLOCCANTI - Area 20mq
RIMOZIONE DI CORDOLO 12/15X25cm - Sviluppo 30ml
Sez. 24.1 2+443.83
EVENTUALE ALLESTIMENTO DI MARCIAPIEDE CON APPLICAZIONE DELLA SOLUZIONE STRATIGRAFICA "B" E POSA DI CORDOLATURA IN CLS 12/15X25cm
ATTRAVERSAMENTO STRADALE
5,5
IL TRACCIATO CICLOPEDONALE VERRA' ALLESTITO SULLA BANCHINA ESISTENTE PAVIMENTATA VERRA' APPLICATA LA SOLUZIONE STRATIGRAFICA B
REALIZZAZIONE DI CORDOLATURA SORMONTABILE PRESSO L'ACCESSO CARRAIO
APPLICAZIONE DI CORDOLO SORMONTABILE LUNGO IL FRONTE TRA ATTRAVERSAMENTO CICLOPEDONALE DI SEZ. 24 E SEZ. 25.1 - Sviluppo 85ml
POZZETTO INTERFERENTE
RIMOZIONE DI PAVIMENTAZIONE CARRABILE IN AUTOBLOCCANTI - Area 10mq
RIMOZIONE DI CORDOLO 12/15X25cm - Sviluppo 15ml
PALO P.I. ESISTENTE
Sez. 25 2+468.39
RIMOZIONE DI PAVIMENTAZIONE CARRABILE IN AUTOBLOCCANTI - Area 25mq
RIMOZIONE DI CORDOLO 12/15X25cm - Sviluppo 20ml
Via Monte Marmagna
AMPIEZZA DELLA PIATTAFORMA CICLOPEDONALE 2,79
BANCHINA PAVIMENTATA 0,22
6,28
0,2
BANCHINA PAVIMENTATA
RIMOZIONE DI CORDOLO 12/15X25cm - Sviluppo 10ml
EVENTUALE ALLESTIMENTO DI MARCIAPIEDE CON APPLICAZIONE DELLA SOLUZIONE STRATIGRAFICA "B" E POSA DI CORDOLATURA IN CLS 12/15X25cm
Sez. 25.1 2+489.01
4,5
PALO P.I. ESISTENTE
Str. Martinella
RIMOZIONE DI PAVIMENTAZIONE PEDONALE IN AUTOBLOCCANTI - Area 145mq
RIMOZIONE DI CORDOLO 12/15X25cm Sviluppo 73ml
RIMOZIONE DI CORDOLO 12/15X25cm Sviluppo 83ml
IL TRACCIATO CICLOPEDONALE VERRA' ALLESTITO IN PARTE SUL MARCIAPIEDE ESISTENTE ED IN PARTE SULL'AREA VERDE VERRA' APPLICATA LA SOLUZIONE STRATIGRAFICA A
NUOVO CORDOLO LATO PARCHEGGI dim.12/15X25cm - Sviluppo 80ml
Sez. 25.2 2+523.48
PALO P.I. ESISTENTE
AMPIEZZA DEL TRACCIATO CICLOPEDONALE 2,78
MARCIAPIEDE ESISTENTE OGGETTO DI RIMOZIONE 1,59
2,01
FASCIA DI PARCHEGGIO LASCIATA INALTERATA DAL PROGETTO
1,83
5,97
1,7
0,2
BANCHINA PAVIMENTATA
BANCHINA PAVIMENTATA
Parco giochi
NUOVO CORDOLO LATO AIUOLA dim.31X25cm - Sviluppo 80ml

SEZIONE 24

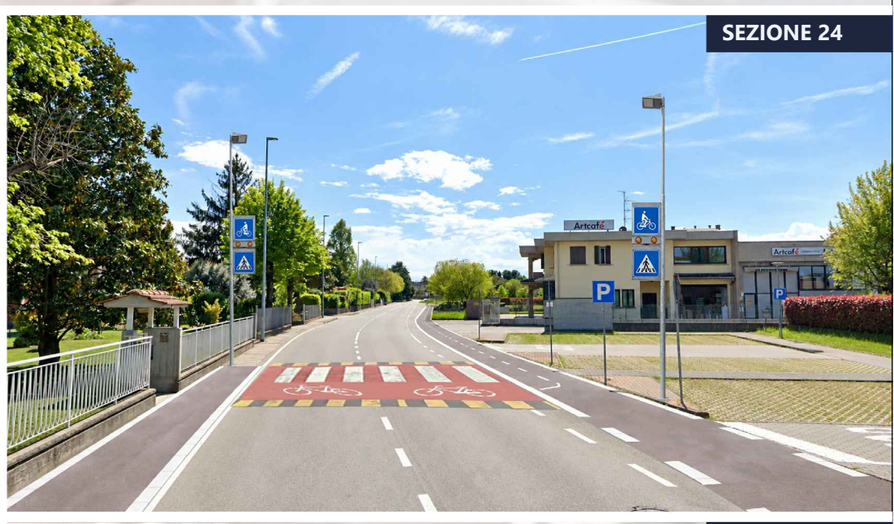

SEZIONE 24.1



SEZIONE 25



SEZIONE 25.1



SEZIONE 25.2



LEGENDA :

- PASSO CARRAIO
- SEGNALETICA STRADALE VERTICALE
- LAMPIONE ILLUMINAZIONE PUBBLICA
- FERMATA TRASPORTI PUBBLICI DI LINEA
- PALINA FERMATA AUTOBUS
- CESTINO PORTARIFIUTI
- CADITOIE
- POZZETTO ENEL
- POZZETTO FOGNATURA
- POZZETTO TELECOM
- POZZETTO GASDOTTO
- POZZETTO CIRC. GASDOTTO
- POZZETTO ACQUEDOTTO
- POZZETTO CIRC. ACQUEDOTTO
- POZZETTO
- POZZETTO CIRC.
- POZZETTO FIBRA OTTICA
- PALI LINEA ELETTRICA
- ARMADIETTI ENERGIA ELETTRICA
- ARMADIETTO TELECOM
- CASSETTA POSTE

Tutti i diritti sono riservati a norma di legge, di questo elaborato è vietata la riproduzione e la cessione a terzi senza esplicita autorizzazione