Comune di Parma

CIG B8E8F11020

DD-2025-2983 DEL 05/11/2025

SETTORE MOBILITA' E TRASPORTI
S.O. MOBILITA' SOSTENIBILE - 045010
PISTA CICLABILE PARMA- ALBERI DI VIGATTO

PROGETTO : ING. ROSARIA RAGAZZINI (Ord. Ing. Prov. PR 1567A)

PFTE PROGETTO DI FATTIBILITA' TECNICO-ECONOMICA

T.2 PROGETTO DEL TRACCIATO CICLOPEDONALE

ELABORATO: PLANIMETRIA DI PROGETTO - 3/26

CODICE: PFTE.T.2.1.3

POZZETTO LINEA FOGNARIA ESISTENTE - PREVEDERE ADEGUAMENTO IN QUOTA ALLA PIATTAFORMA CICLABILE

STRADA ALZAIA ESISTENTE

PAVIMENTAZIONE DEL TRACCIATO CICLOPEDONALE COME DA PARTICOLARE STRATIGRAFICO A

Sez. 2.3 0+280.52

POZZETTO LINEA FOGNARIA ESISTENTE - PREVEDERE ADEGUAMENTO IN QUOTA ALLA PIATTAFORMA CICLABILE

LA PIATTAFORMA CICLABILE SARA' DELIMITATA DA CORDOLI IN CLS DIM 31X25cm

3,12
2,5
3,8

INGOMBRO DEL RILEVATO DEL TRACCIATO CICLOPEDONALE DI PROGETTO

DISTANZA DAL GASDOTTO

7,32
13,41
7,5
13,5

MANUFATTI DI TESTATA
Rif. Tav. PFTE.4.5

M4

Sez. 2.4 0+330.52

PREVEDERE TUBAZIONE CLS Ø600 - Sv. 8ml ATTRAVERSAMENTO SCOLINA

POZZETTO LINEA FOGNARIA ESISTENTE - PREVEDERE ADEGUAMENTO IN QUOTA ALLA PIATTAFORMA CICLABILE

PALINA SEGNALAZIONE ESISTENTE

ALBERATURE ESISTENTI

FILARE ESISTENTE

7,5
7,5

Sez. 2.5 0+380.55

GAS

Fosso Martinella


Palestra

Parcheggio

0 5m 10m 15m 20m 25m

Scala 1:250

SEZIONE 2.3

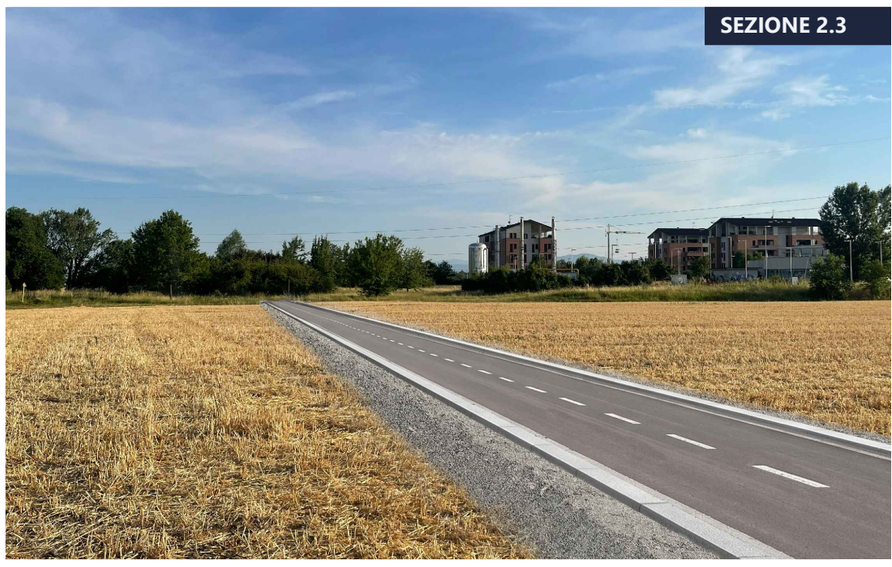

SEZIONE 2.4



SEZIONE 2.5



**LEGENDA :**

- PASSO CARRAIO
- SEGNALETICA STRADALE VERTICALE
- FERMATA TRASPORTI PUBBLICI DI LINEA
- CESTINO PORTARIFIUTI
- PALINA FERMATA AUTOBUS
- LAMPIONE ILLUMINAZIONE PUBBLICA
- GASDOTTO MANUFATTI
- POZZETTO FOGNATURA
- POZZETTO GASDOTTO
- POZZETTO CIRC.
- PALINA GASDOTTO
- GASDOTTO
- SFIATO GASDOTTO
- FOGNATURA

Tutti i diritti sono riservati a norma di legge, di questo elaborato è vietata la riproduzione e la cessione a terzi senza esplicita autorizzazione