

Sez. 2.5
0+380.55
Sez. 2.6
0+430.56
LA PIATTAFORMA CICLABILE SARA' DELIMITATA DA CORDOLI IN CLS DIM 31X25cm
ALBERATURE ESISTENTI
FILARE ESISTENTE
INGOMBRO DEL RILEVATO DEL TRACCIATO CICLOPEDONALE DI PROGETTO
DISTANZA DAL GASDOTTO 14.10
GAS
2,5
3,12
3,72
4,77

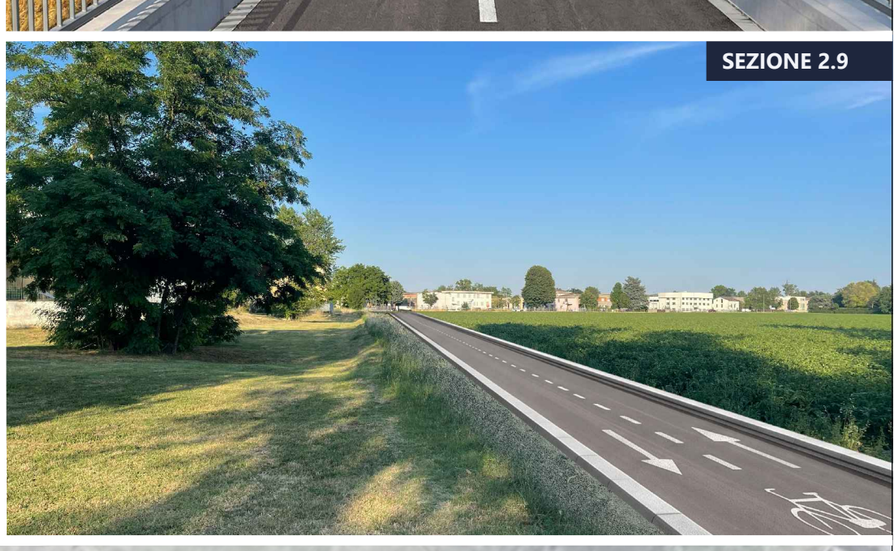
ALLESTIMENTO ZONA DI SOSTA N.1:
- *Zona di sosta munita di panchine e bacheca*
- *Contenitori per raccolta differenziata dei rifiuti*
- *Rastrelliera per biciclette (5 posti)*
- *Colonnina di manutenzione biciclette-Predisposizione*
- *Postazione ricarica E-bike fotovoltaica-Predisposizione*

ZONA DI SOSTA N°1
REALIZZAZIONE DI PIAZZOLA DI SOSTA CON PAVIMENTAZIONE ANALOGA AL TRACCIATO CICLOPEDONALE
M5
5,5
7,5
4,0
Pista ciclabile esistente
SI PREVEDE L'ADEGUAMENTO DEL TRACCIATO DELLA SCOLINA CON INSERIMENTO DI TUBAZIONE Ø600 Sviluppo 13ml PER L'ATTRAVERSAMENTO DEL TRACCIATO CICLOPEDONALE
MANUFATTI DI TESTATA
Rif. Tav. PFTE.4.5
2,5
34,5ml
PALO P.I. ESISTENTE
IL TRACCIATO DI PROGETTO SI IMMETTE PER UN TRATTO SU UN TRACCIATO CICLOPEDONALE ESISTENTE SI PREVEDE SUL TRATTO DI ALLESTIMENTO STRATIGRAFICO DI TIPO B
Ponticello
M6
7ml
DA PREVEDERE ADEGUAMENTO DEL MANUFATTO DI ATTRAVERSAMENTO (T1M1) CON INSTALLAZIONE DI PARAPETTI - Sv. 8ml+8ml
0+479.97
Sez. 2.7
0+486.65
Sez. 2.8
0+496.74
Sez. 2.9
Fosso Martinella
PAVIMENTAZIONE DEL TRACCIATO CICLOPEDONALE COME DA PARTICOLARE STRATIGRAFICO A
LA PIATTAFORMA CICLABILE SARA' DELIMITATA DA CORDOLI IN CLS DIM 31X25cm
2,5
3,12
4,35
Bar


SEZIONE 2.6


SEZIONE 2.7


SEZIONE 2.8


SEZIONE 2.9



0 5m 10m 15m 20m 25m
Scala 1:250

LEGENDA :

PASSO CARRAIO
SEGNALETICA STRADALE VERTICALE
FERMATA TRASPORTI PUBBLICI DI LINEA
CESTINO PORTARIFIUTI
PALINA FERMATA AUTOBUS
LAMPIONE ILLUMINAZIONE PUBBLICA
GASDOTTO MANUFATTI
POZZETTO FOGNATURA
POZZETTO GASDOTTO
POZZETTO CIRC.
PALINA GASDOTTO
GASDOTTO
SFIATO GASDOTTO
FOGNATURA

Tutti i diritti sono riservati a norma di legge, di questo elaborato è vietata la riproduzione e la cessione a terzi senza esplicita autorizzazione