Comune di Parma

CIG B8E8F11020

DD-2025-2983 DEL 05/11/2025

SETTORE MOBILITA' E TRASPORTI
S.O. MOBILITA' SOSTENIBILE - 045010
PISTA CICLABILE PARMA- ALBERI DI VIGATTO

PROGETTO : ING. ROSARIA RAGAZZINI (Ord. Ing. Prov. PR 1567A)

PFTE PROGETTO DI FATTIBILITA' TECNICO-ECONOMICA

T.2 PROGETTO DEL TRACCIATO CICLOPEDONALE

ELABORATO: PLANIMETRIA DI PROGETTO - 5/26

CODICE: PFTE.T.2.1.5

0 5m 10m 15m 20m 25m

Scala 1:250

Sez. 2.10 0+546.74

RECINZIONE

Bar

PAVIMENTAZIONE DEL TRACCIATO CICLOPEDONALE
COME DA PARTICOLARE STRATIGRAFICO A

LA PIATTAFORMA CICLABILE SARA' DELIMITATA
DA CORDOLI IN CLS DIM 31X25cm

2,5
3,12
3,8
4,5

IL TRACCIATO DI PROGETTO SI SOVRAPPONE
AD UNA STRADA ALZAIA ESISTENTE

Sez. 2.11 0+596.74

Poliambulatorio Clemi

Banca


Bar

Sez. 2.12 0+646.71


RECINZIONE

ALBERATURE ESISTENTI

SEZIONE 2.10

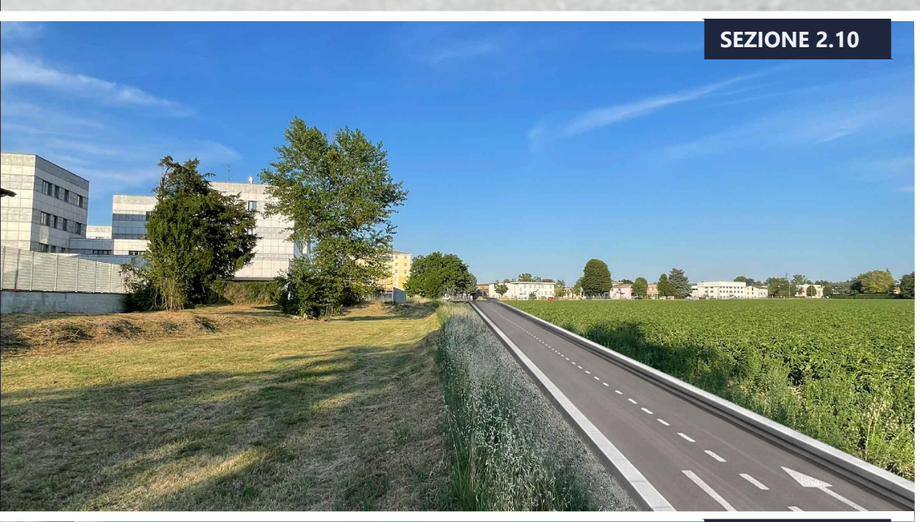

SEZIONE 2.11

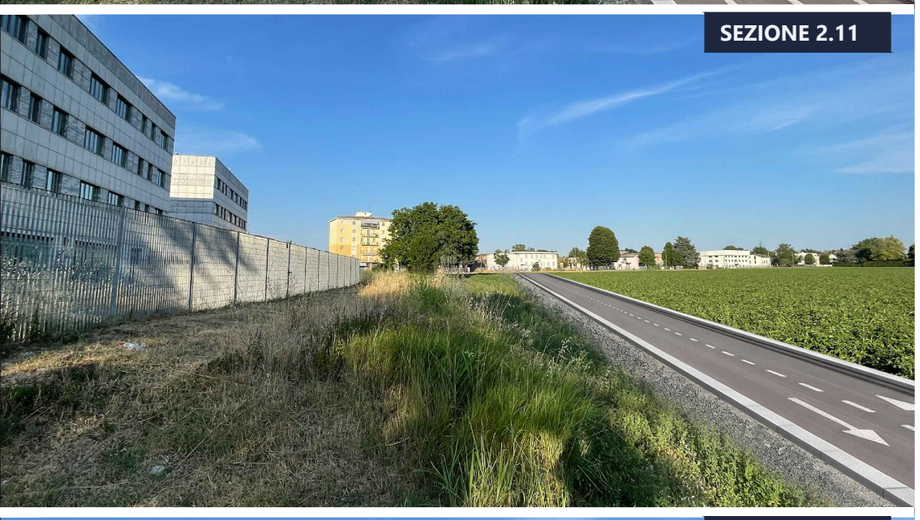

SEZIONE 2.12



LEGENDA :

- PASSO CARRAIO
- SEGNALETICA STRADALE VERTICALE
- FERMATA TRASPORTI PUBBLICI DI LINEA
- CESTINO PORTARIFIUTI
- PALINA FERMATA AUTOBUS
- LAMPIONE ILLUMINAZIONE PUBBLICA
- GASDOTTO MANUFATTI
- POZZETTO FOGNATURA
- POZZETTO GASDOTTO
- POZZETTO CIRC.
- PALINA GASDOTTO
- GASDOTTO
- SFIATO GASDOTTO
- FOGNATURA

Tutti i diritti sono riservati a norma di legge, di questo elaborato è vietata la riproduzione e la cessione a terzi senza esplicita autorizzazione