Comune di Parma

CIG B8E8F11020

DD-2025-2983 DEL 05/11/2025

SETTORE MOBILITA' E TRASPORTI
S.O. MOBILITA' SOSTENIBILE - 045010
PISTA CICLABILE PARMA- ALBERI DI VIGATTO


PROGETTO : ING. ROSARIA RAGAZZINI (Ord. Ing. Prov. PR 1567A)

PFTE | PROGETTO DI FATTIBILITA' TECNICO-ECONOMICA | T.2 | PROGETTO DEL TRACCIATO CICLOPEDONALE | ELABORATO: PLANIMETRIA DI PROGETTO - 9/26 | CODICE: PFTE.T.2.1.9

0 5m 10m 15m 20m 25m

Scala 1:250



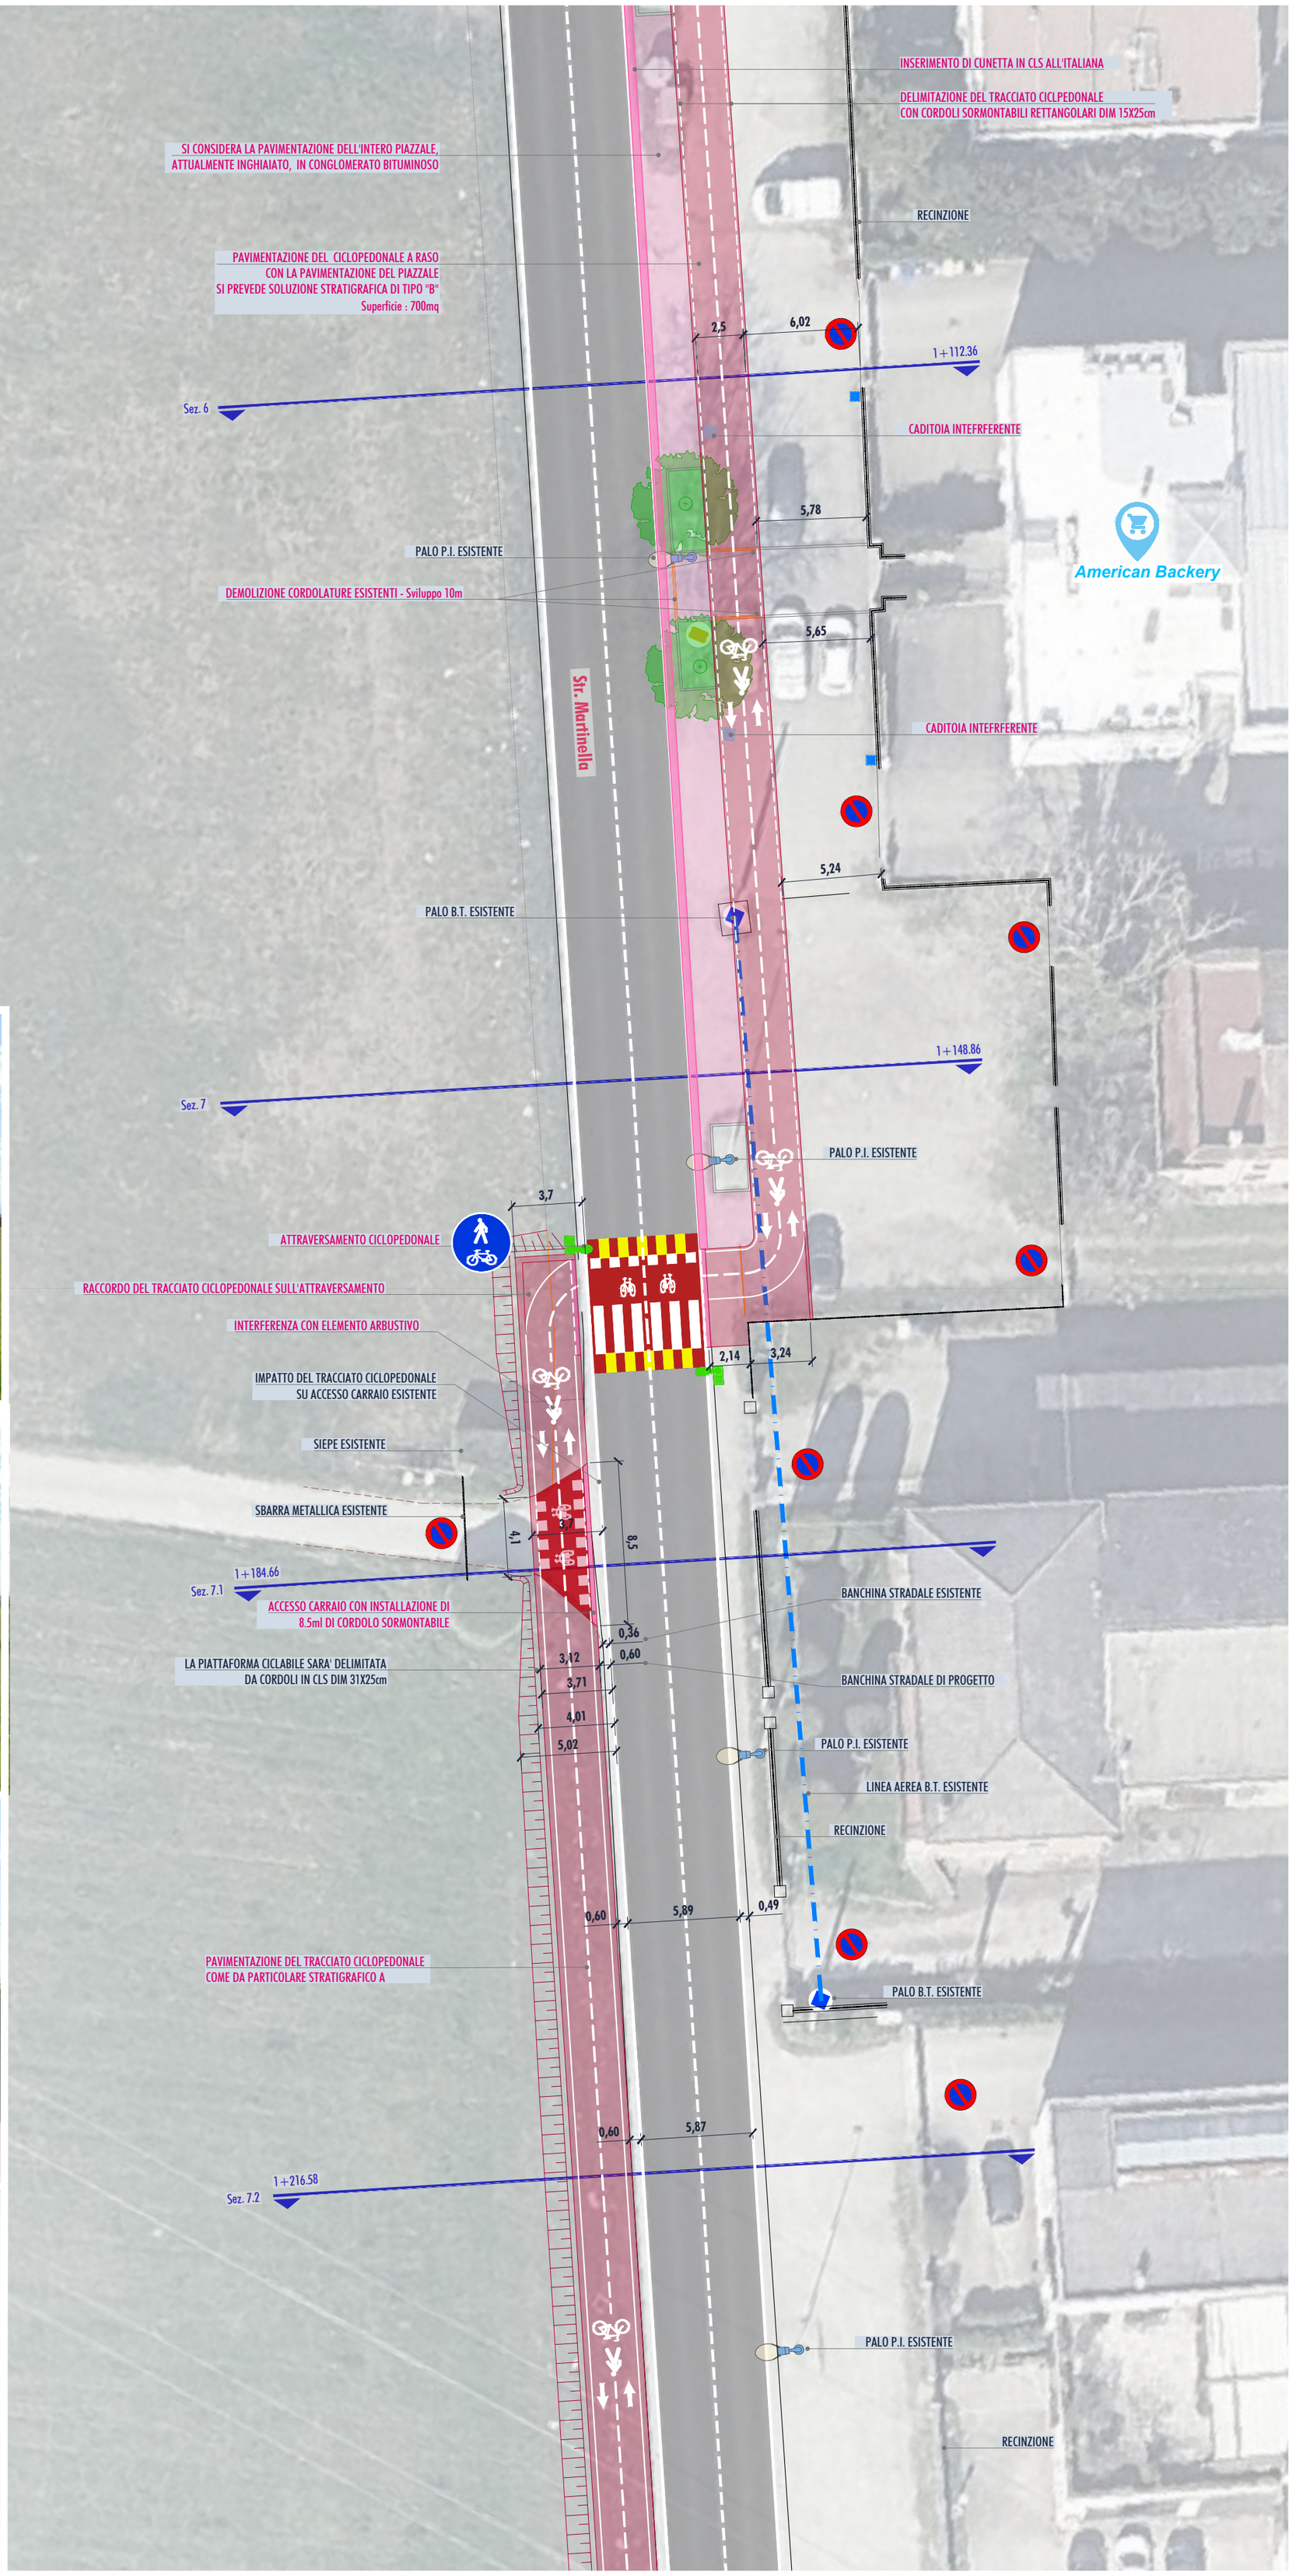

SEZIONE 6




SEZIONE 7



SEZIONE 7.1



SEZIONE 7.2

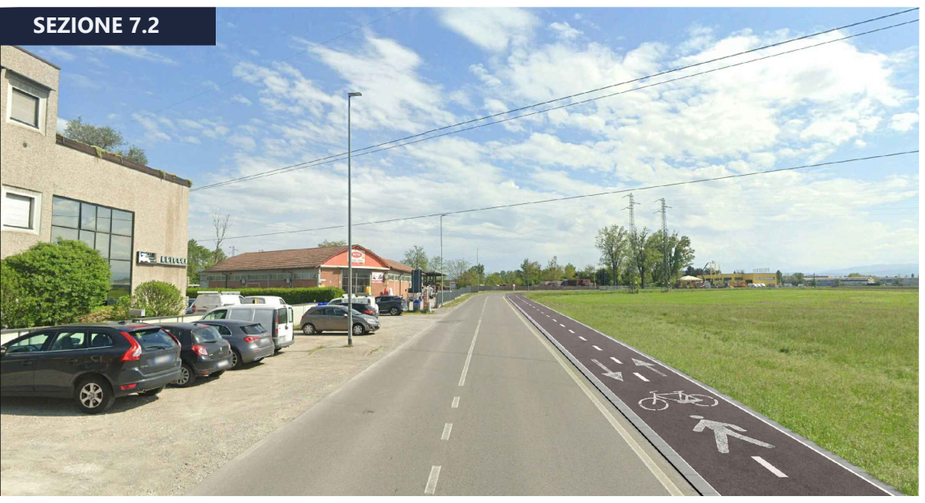

LEGENDA :

- PASSO CARRAIO
- SEGNALETICA STRADALE VERTICALE
- FERMATA TRASPORTI PUBBLICI DI LINEA
- PALINA FERMATA AUTOBUS
- CESTINO PORTARIFIUTI
- LAMPIONE ILLUMINAZIONE PUBBLICA
- CADITOIE
- POZZETTO ENEL
- CASSETTA POSTALE
- PALI LINEA ELETTRICA
- LINEA ELETTRICA
- FOGNATURA

Tutti i diritti sono riservati a norma di legge, di questo elaborato è vietata la riproduzione e la cessione a terzi senza esplicita autorizzazione