Comune di Parma

CIG B8E8F11020

DD-2025-2983 DEL 05/11/2025

SETTORE MOBILITA' E TRASPORTI
S.O. MOBILITA' SOSTENIBILE - 045010
PISTA CICLABILE PARMA- ALBERI DI VIGATTO

PROGETTO : ING. ROSARIA RAGAZZINI (Ord. Ing. Prov. PR 1567A)


PFTE | PROGETTO DI FATTIBILITA' TECNICO-ECONOMICA | T.4 | MANUFATTI, ATTRAVERSAMENTI E PARTICOLARI COSTRUTTIVI

ELABORATO: PARTICOLARI ZONE DI SOSTA E DI FERMATA BUS - 1 di 2 | CODICE: PFTE.T.4.4.1

0 5m 10m 15m 20m 25m


Scala 1:250

Sez. 1 Sez. 1.1 Sez. 1.2 Sez. 2a Sez. 2b Sez. 2.1 Sez. 2.2 Sez. 2.3 Sez. 2.4 Sez. 2.5 Sez. 2.6 Sez. 2.7 Sez. 2.8 Sez. 2.9 Sez. 2.10 Sez. 2.11 Sez. 2.12 Sez. 2.13 Sez. 2.14 Sez. 2.15 Sez. 3 Sez. 3.1 Sez. 4 Sez. 4.1 Sez. 4.2 Sez. 4.3 Sez. 5 Sez. 5.1 Sez. 6 Sez. 7 Sez. 7.1 Sez. 7.2 Sez. 8 Sez. 8.1 Sez. 8.2 Sez. 9 Sez. 9.1 Sez. 9.2 Sez. 10 Sez. 10.1 Sez. 10.2 Sez. 10.3 Sez. 11 Sez. 11.1 Sez. 12 Sez. 1

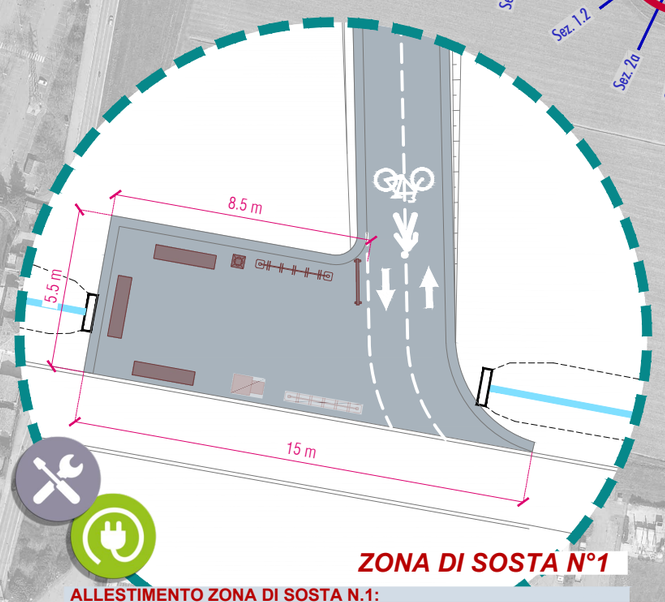

ZONA DI SOSTA N°1

ALLESTIMENTO ZONA DI SOSTA N.1:
- *Zona di sosta munita di panchine e bacheca*
- *Contenitori per raccolta differenziata dei rifiuti*
- *Rastrelliera per biciclette (5 posti)*
- *Colonnina di manutenzione biciclette - predisposizione*
- *Postazione ricarica E-bike fotovoltaica - predisposizione*

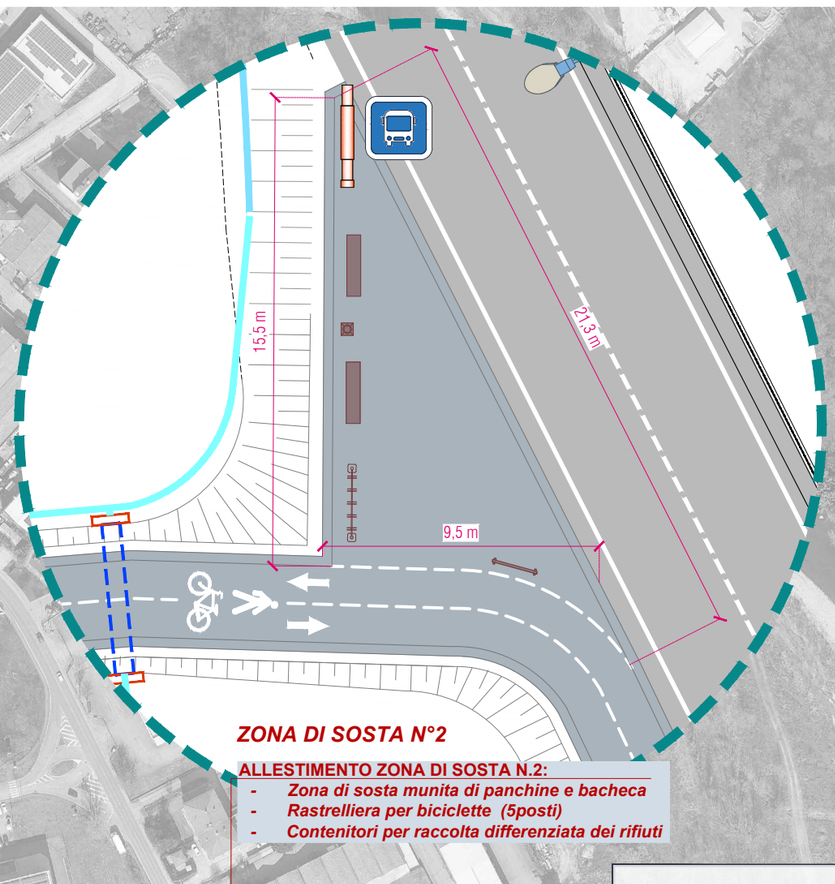

ZONA DI SOSTA N°2

ALLESTIMENTO ZONA DI SOSTA N.2:
- *Zona di sosta munita di panchine e bacheca*
- *Rastrelliera per biciclette (5posti)*
- *Contenitori per raccolta differenziata dei rifiuti*

FERMATA BUS


BACHECA ESPOSITIVA-INFORMATIVA

STRUTTURA PORTANTE IN TUBOLARI DI ACCIAIO ZINCATO A CALDO O ALLUMINIO VERNICIATO
PANNELLO ESPOSITIVO BIFACCIALE dim. 120x150 cm



SIMBOLO PLANIMETRICO


BACHECA

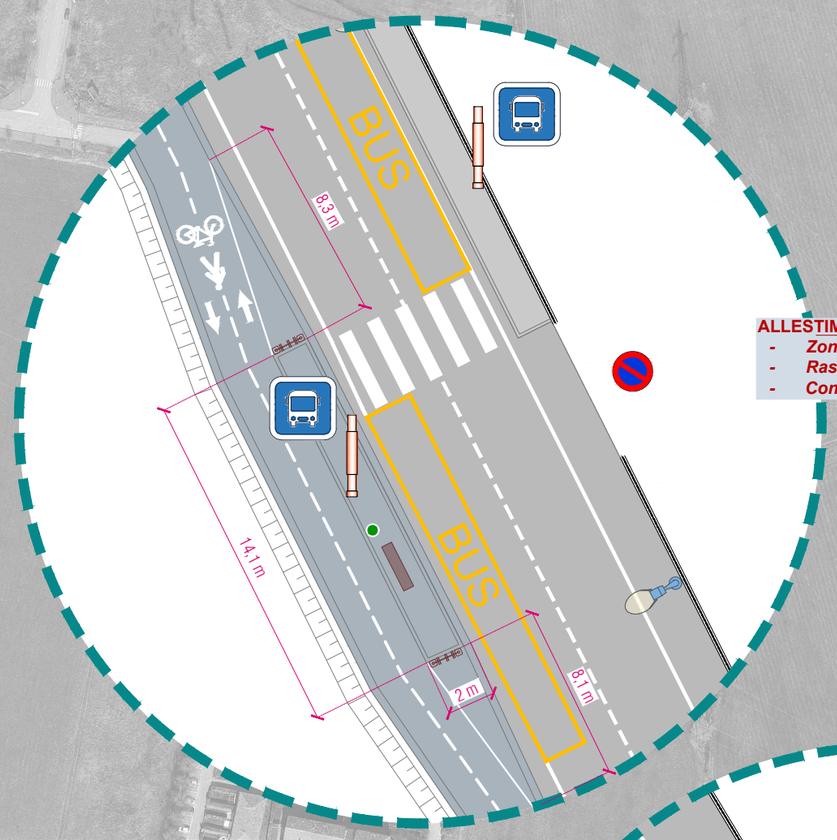

ZONA DI SOSTA N°3

ALLESTIMENTO ZONA DI SOSTA N.3:
- *Zona di sosta munita di panchina*
- *Rastrelliere per biciclette (3 posti)*
- *Contenitori per raccolta dei rifiuti esistente*

FERMATE BUS

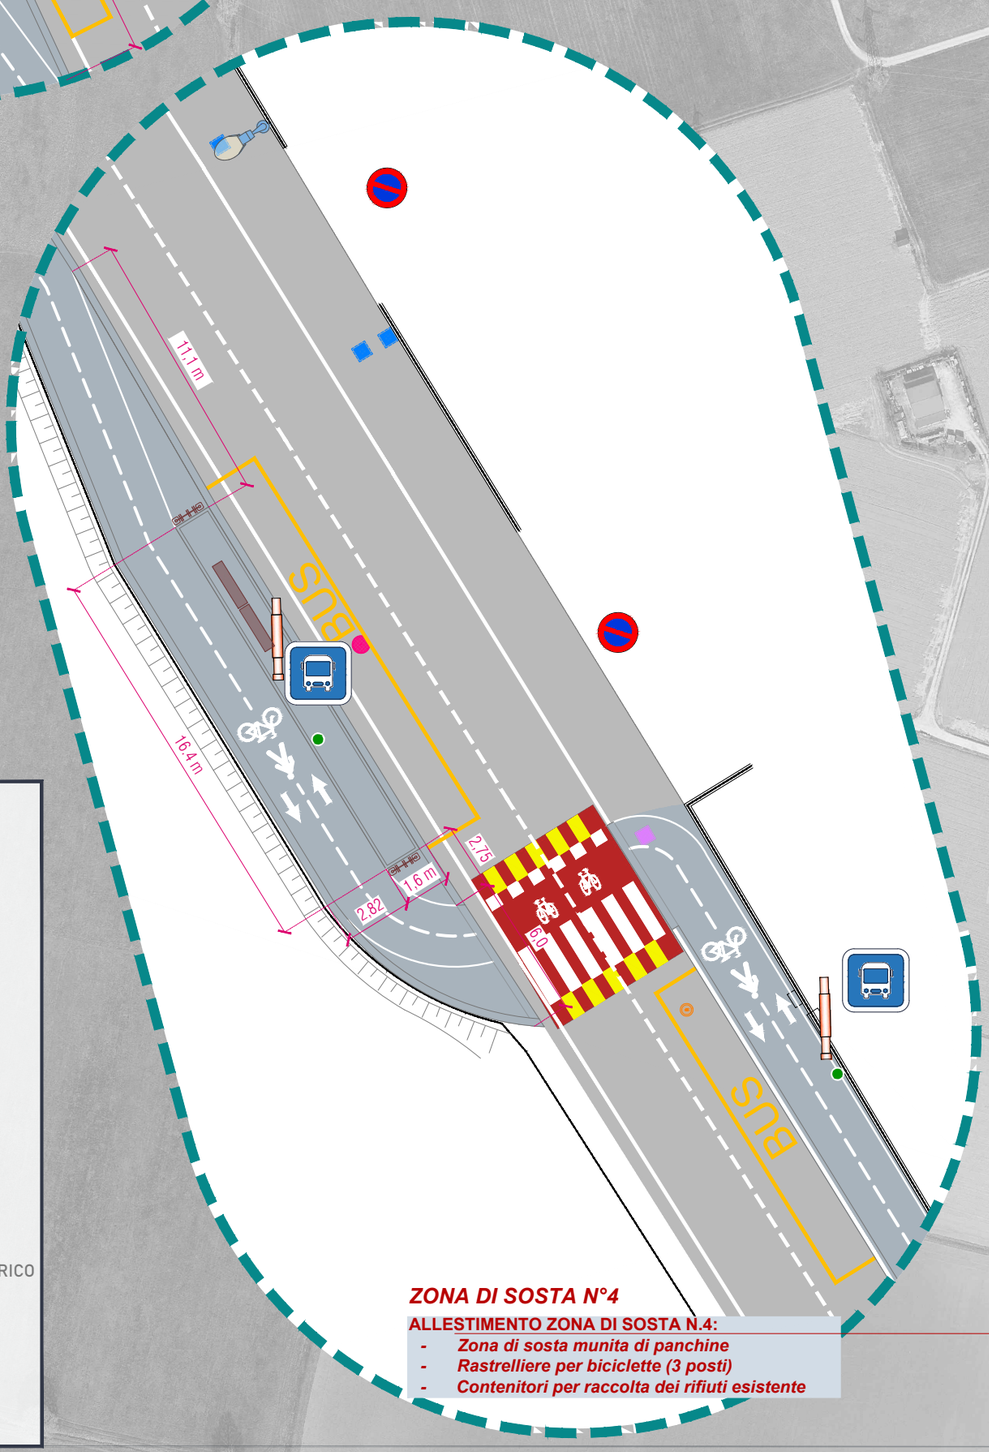

ZONA DI SOSTA N°4

ALLESTIMENTO ZONA DI SOSTA N.4:
- *Zona di sosta munita di panchine*
- *Rastrelliere per biciclette (3 posti)*
- *Contenitori per raccolta dei rifiuti esistente*

FERMATE BUS

COLONNA MANUTENZIONE PREDISPOSIZIONE



COLONNINA DI MANUTENZIONE BICI

COLONNINA RICARICA E-bike
TIPO 'Stop&Go-B',

Colonnina per la manutenzione della bici. Dotata di attrezzi, pompa di gonfiaggio pneumatici con attacco universale e 2 portabici laterali.

Struttura in alluminio anticorodal anodizzato. Bulloneria in inox

DIMENSIONI

Altezza: 160 cm
Larghezza: 59 cm
Profondità 44 cm

SIMBOLO PLANIMETRICO

RICARICA - PREDISPOSIZIONE

RASTRELLIERA CON PUNTO DI RICARICA E-BIKE
TIPO 'LA TAVERNA',



SIMBOLO PLANIMETRICO

RASTRELLIERA CON PUNTO RICARICA E-BIKE

- spazio per 6 biciclette con ricarica
- spazio per comunicazione alla cittadinanza

Tutti i diritti sono riservati a norma di legge, di questo elaborato è vietata la riproduzione e la cessione a terzi senza esplicita autorizzazione