Comune di Parma

CIG B8E8F11020

DD-2025-2983 DEL 05/11/2025

SETTORE MOBILITA' E TRASPORTI
S.O. MOBILITA' SOSTENIBILE - 045010
PISTA CICLABILE PARMA- ALBERI DI VIGATTO

PROGETTO : ING. ROSARIA RAGAZZINI (Ord. Ing. Prov. PR 1567A)

PFTE | PROGETTO DI FATTIBILITA' TECNICO-ECONOMICA | T.4 | MANUFATTI, ATTRAVERSAMENTI E PARTICOLARI COSTRUTTIVI | ELABORATO: SISTEMAZIONE IDRAULICA - 1 di 2 | CODICE: PFTE.T.4.5.1

0 5m 10m 15m 20m 25m
Scala 1:250

Rotonda Ghirardi
Str. Martinella
Largo Francesco Antonio Simonini
Cavo Martinella
Via Monte Molinatico
Via Monte Navert
Via Monte Sporno
Via Monte Pelpi
Via Ilino Martinelli
Torrente Parma


Sez. 1
Sez. 1.1
Sez. 1.2
Sez. 2a
Sez. 2b
Sez. 2.1
Sez. 2.2
Sez. 2.3
Sez. 2.4
Sez. 2.5
Sez. 2.6
Sez. 2.7
Sez. 2.8
Sez. 2.9
Sez. 2.10
Sez. 2.11
Sez. 2.12
Sez. 2.13
Sez. 2.14
Sez. 2.15
Sez. 3
Sez. 3.1
Sez. 4
Sez. 4.1
Sez. 4.2
Sez. 4.3
Sez. 5
Sez. 5.1
Sez. 6
Sez. 7
Sez. 7.1
Sez. 7.2
Sez. 8
Sez. 8.1
Sez. 8.2
Sez. 9
Sez. 9.1
Sez. 9.2
Sez. 10
Sez. 10.1
Sez. 10.2
Sez. 10.3
Sez. 11
Sez. 11.1
Sez. 12
Sez. 13
Sez. 14

M1 MANUFATTI DI ATTAVERSAMENTO DI SCOLINE E FOSSETTI REALIZZATI CON TUBAZIONE CLS Ø600 Sv. 12ml+12ml
M2
M3 ATTRAVERSAMENTO DI SCOLINA PREVEDERE TUBAZIONE CLS Ø600 Sviluppo 8ml
M4 ATTRAVERSAMENTO DI SCOLINA PREVEDERE TUBAZIONE CLS Ø600 Sviluppo 8ml
M5 ATTRAVERSAMENTO DI SCOLINA PREVEDERE TUBAZIONE CLS Ø600 Sviluppo 13ml
M6 PONTE ESISTENTE SU CAVO MARTINELLA presso cui è prevista la installazione di parapetti metallici
M7

Scolina esistente
FOSSETTO LATERALE - Sviluppo= 128.0 m
FOSSETTO LATERALE - Sviluppo= 133.0 m
FOSSETTO LATERALE - Sviluppo= 241.0 m
FOSSETTO STRADALE - Sviluppo= 281.0 m
FOSSETTO STRADALE - Sviluppo= 87.0 m
FOSSETTO STRADALE - Sviluppo= 260.0 m
FOSSETTO STRADALE - Sviluppo= 117.0 m
FOSSETTO STRADALE - Sviluppo= 86.0 m
FOSSETTO STRADALE - Sviluppo= 43.0 m

BOCCHE DI LUPO DI DRENAGGIO DELLA PIATTAFORMA STRADALE

TIPOLOGICO BOCCA DI LUPO CON POZZETTO DI RACCOLTA

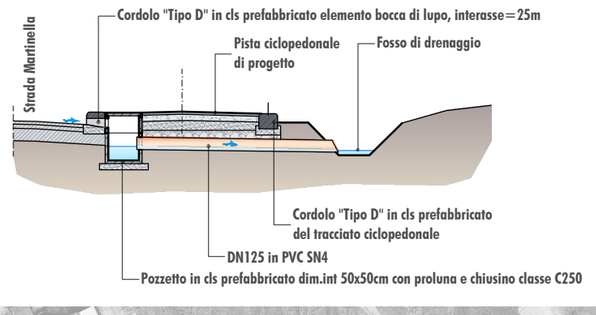


SIMBOLO PLANIMETRICO


M1 M2 M3 M4 M5 M7

TIPOLOGICO MANUFATTO DI ATTRAVERSAMENTO

SEZIONE LONGITUDINALE

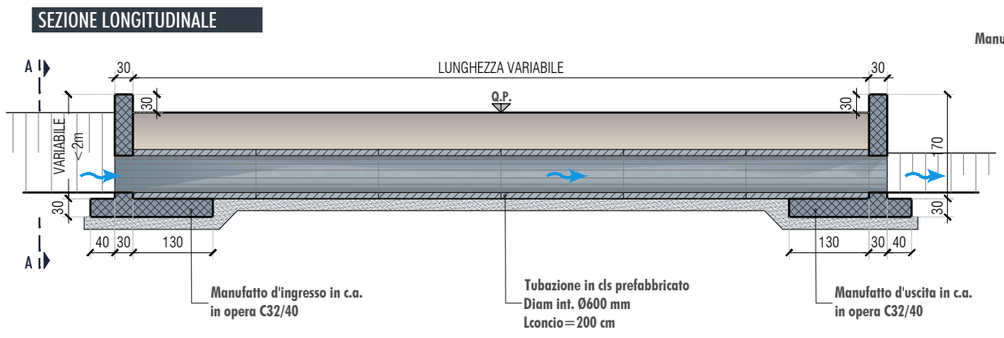

SEZIONE A-A

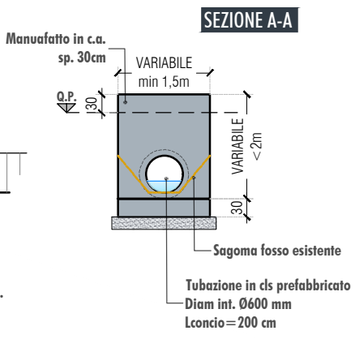

Tutti i diritti sono riservati a norma di legge, di questo elaborato è vietata la riproduzione e la cessione a terzi senza esplicita autorizzazione.