Comune di Parma

CIG B8E8F11020

DD-2025-2983 DEL 05/11/2025

SETTORE MOBILITA' E TRASPORTI
S.O. MOBILITA' SOSTENIBILE - 045010
PISTA CICLABILE PARMA- ALBERI DI VIGATTO

PROGETTO : ING. ROSARIA RAGAZZINI (Ord. Ing. Prov. PR 1567A)

PFTE | PROGETTO DI FATTIBILITA' TECNICO-ECONOMICA | T.4 | MANUFATTI, ATTRAVERSAMENTI E PARTICOLARI COSTRUTTIVI

ELABORATO: PARTICOLARI DELLE CORDOLATURE DI DELIMITAZIONE DELLA PIATTAFORMA CICLOPEDONALE


CODICE: PFTE.T.4.2

0 50m 100m 150m 200m 250m 300m 350m 400m 450m 500m

Scala 1:5000


CORDOLO TIPO A - Trapezoidale dim. 12/15x25 cm

SVILUPPO TOTALE 7.867 m

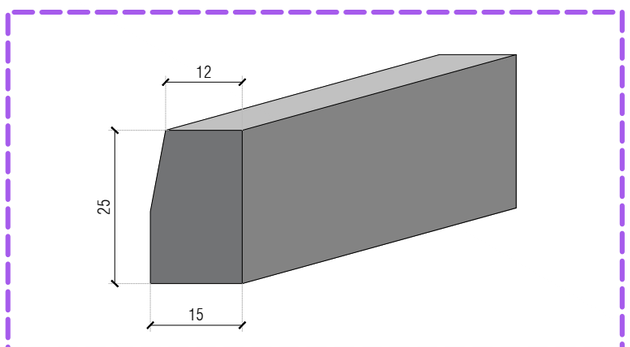


CORDOLO TIPO B - Rettangolare dim. 10x25 cm

SVILUPPO TOTALE 186 m

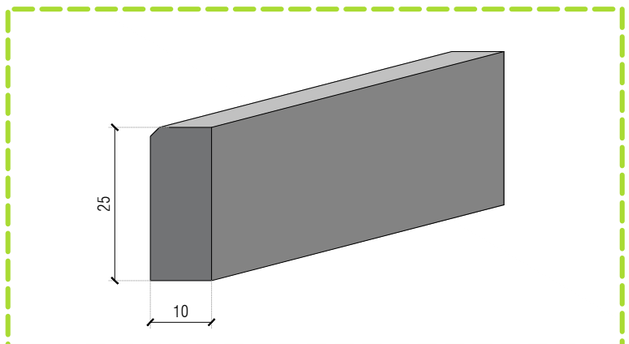


CORDOLO TIPO C - Cunetta all'italiana

SVILUPPO TOTALE 131 m

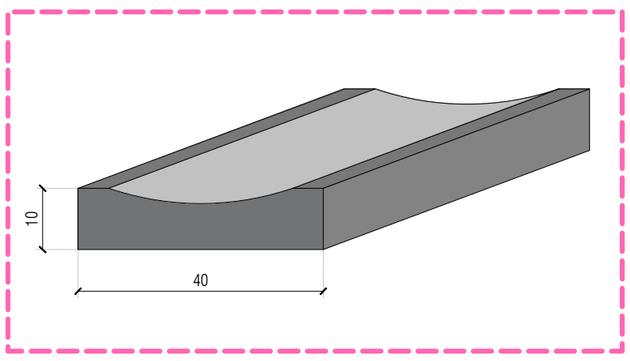


CORDOLO TIPO D - Elemento corrente dim. 31x25cm


SVILUPPO TOTALE 7.808 m

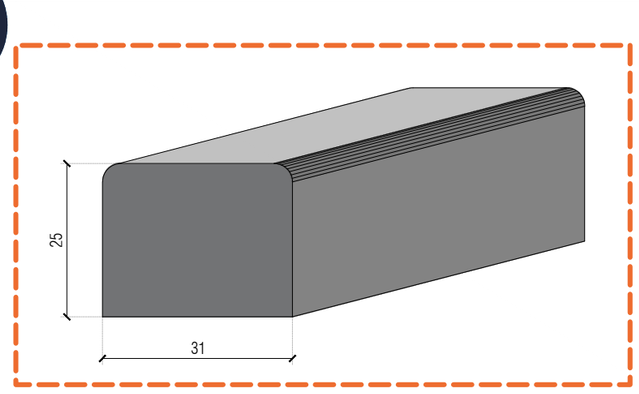

CORDOLO TIPO D - Elemento di testata

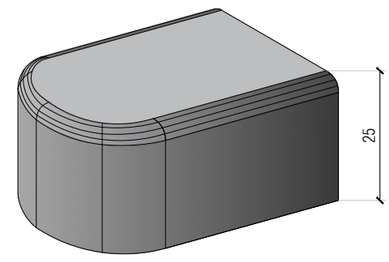

CORDOLO TIPO D - Bocca di lupo

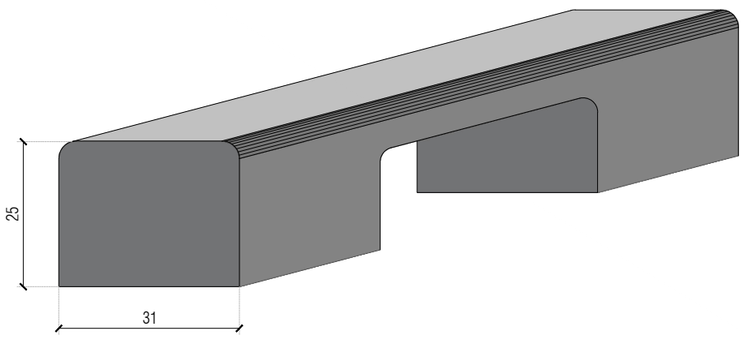

Tutti i diritti sono riservati a norma di legge, di questo elaborato è vietata la riproduzione e la cessione a terzi senza esplicita autorizzazione