Comune di Parma

CIG B8E8F11020

DD-2025-2983 DEL 05/11/2025

SETTORE MOBILITA' E TRASPORTI
S.O. MOBILITA' SOSTENIBILE - 045010
PISTA CICLABILE PARMA- ALBERI DI VIGATTO

PROGETTO : ING. ROSARIA RAGAZZINI (Ord. Ing. Prov. PR 1567A)

PFTE | PROGETTO DI FATTIBILITA' TECNICO-ECONOMICA | T.1 | RILIEVO DELL'AREA DI INTERVENTO | ELABORATO: PLANIMETRIA DI RILIEVO con viste fotografiche - 3/13 | CODICE: PFTE.T.1.1.3

0 10m 20m 30m 40m 50m

Scala 1:500

Sez.2.4 Sez.2.5 Sez.2.6 Sez.2.7 Sez.2.8 Sez.2.9 Sez.2.10 Sez.2.11 Sez.2.12

POZZETTO LINEA FOGNARIA

SCOLINA

Fosso Martinella

TRACCIATO CICLOPEDONALE ESISTENTE DI CONNESSIONE CON QUARTIERE RESIDENZIALE E CENTRO COMMERCIALE

Ponticello

PONTICELLO DI ATTRAVERSAMENTO
GIA' ADEGUATO ALL'ATTRAVERSAMENTO CICLOPEDONALE (DA PREVEDERE SOLO LA INSTALLAZIONE DI BARRIERE BORDO PONTE)

Palestra

Bar

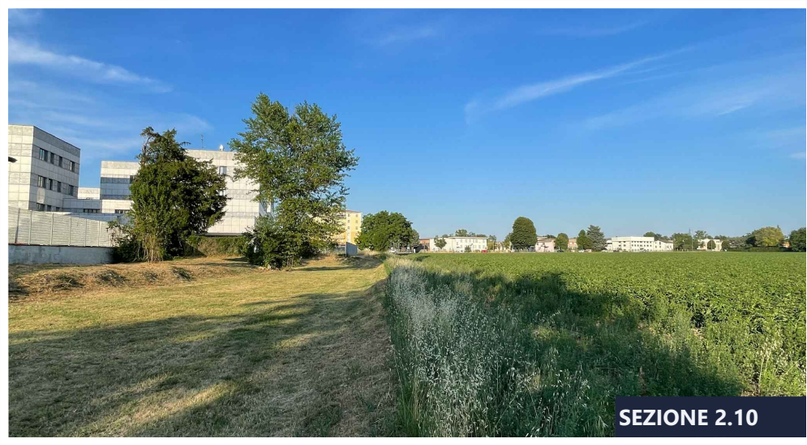
MURETTA DI RECINZIONE

Poliambulatorio Clemi


SEZIONE 2.7

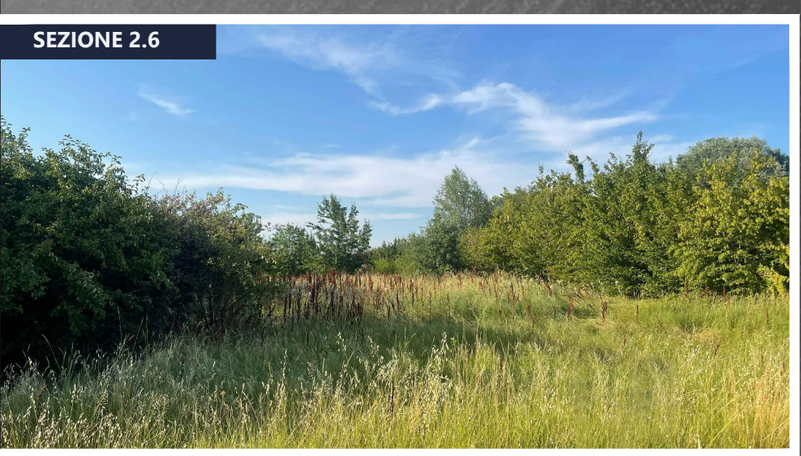

SEZIONE 2.8

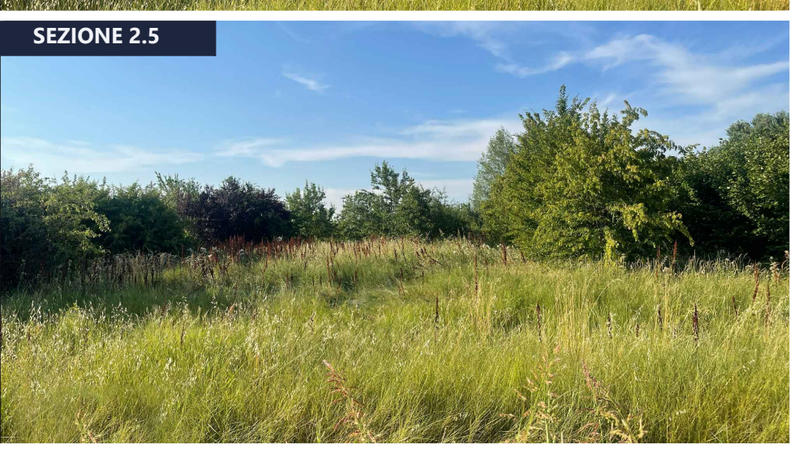

SEZIONE 2.9


SEZIONE 2.10


SEZIONE 2.11


SEZIONE 2.12


SEZIONE 2.6


SEZIONE 2.5

LEGENDA :

- PASSO CARRAIO
- SEGNALETICA STRADALE VERTICALE
- LAMPIONE ILLUMINAZIONE PUBBLICA
- FERMATA TRASPORTI PUBBLICI DI LINEA
- PALINA FERMATA AUTOBUS
- CESTINO PORTARIFIUTI
- CADITOIE
- POZZETTO ENEL
- POZZETTO FOGNATURA
- POZZETTO GASDOTTO
- POZZETTO CIRC. GASDOTTO
- POZZETTO CIRC.
- PALINA GASDOTTO
- SFIATO GASDOTTO
- FOGNATURA
- GAS GASDOTTO

Tutti i diritti sono riservati a norma di legge, di questo elaborato è vietata la riproduzione e la cessione a terzi senza esplicita autorizzazione