Comune di Parma

CIG B8E8F11020

DD-2025-2983 DEL 05/11/2025

SETTORE MOBILITA' E TRASPORTI
S.O. MOBILITA' SOSTENIBILE - 045010
PISTA CICLABILE PARMA- ALBERI DI VIGATTO

PROGETTO : ING. ROSARIA RAGAZZINI (Ord. Ing. Prov. PR 1567A)

PFTE PROGETTO DI FATTIBILITA' TECNICO-ECONOMICA

ELABORATO:

CODICE: PFTE.T.5.3

0 10m 20m 30m 40m 50m

Scala 1:500

Sez. 2.4
Sez. 2.5
Sez. 2.6
Sez. 2.7
Sez. 2.8
Sez. 2.9
Sez. 2.10
Sez. 2.11
Sez. 2.12

NP7 NP8 NP9 NP10 NP11 NP12 NP13 NP14 NP15 EP1 NP16 NP17 NP18 NP19 NP20 NP21 NP22 NP23 NPXX

25ml 20ml 20ml 20ml 25ml 25ml 25ml

PERCORSO CICLABILE ILLUMINATO CON CORPO ILLUMINANTE GDS
mod. ISION , RAL 7016 , temperatura 3000°K
PALI h 4ml conici, spessore 4mm RAL 7016 con guaina alla base

INTERASSE TRA I PALI RIDOTTO A 20ml SUL TRATTO PER LA PRESENZA DI ALBERATURE

CORPO ILLUMINANTE TRACCIATO PEDONALE ESISTENTE SOSTITUITO CON ELEMENTI DI PROGETTO

PERCORSO CICLABILE ILLUMINATO CON CORPO ILLUMINANTE GDS
mod. ISION , OTTICA 1I-L15 13,9W , temperatura 3000°K , RAL 7016
PALI h 4ml conici, spessore 4mm RAL 7016 con guaina alla base

DERIVAZIONE LINEA ALIMENTAZIONE
PALI NP1-NP15 DA P.I. ESISTENTE
QG IP SU VIA N. MANFREDI

PERCORSO CICLABILE ILLUMINATO CON CORPO ILLUMINANTE GDS
mod. ISION , OTTICA 1I-L15 13,9W , temperatura 3000°K , RAL 7016
PALI h 4ml conici, spessore 4mm RAL 7016 con guaina alla base

PERCORSO CICLABILE ILLUMINATO CON CORPO ILLUMINANTE GDS
mod. ISION , OTTICA 1I-L15 13,9W , temperatura 3000°K , RAL 7016
PALI h 4ml conici, spessore 4mm RAL 7016 con guaina alla base

PERCORSO CICLABILE ILLUMINATO CON CORPO ILLUMINANTE GDS
mod. ISION , OTTICA 1I-L15 13,9W , temperatura 3000°K , RAL 7016
PALI h 4ml conici, spessore 4mm RAL 7016 con guaina alla base

Fosso Martinella

Palestra


Ponticello

Bar


Poliambulatorio Clemi

DETTAGLIO POSA CAVIDOTTI


CAVIDOTTO SU SEDIME ASFALTATO

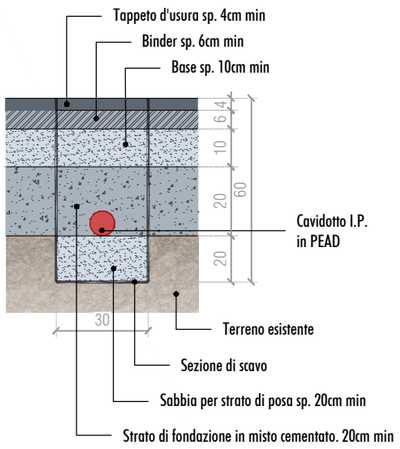

CAVIDOTTO SU SEDIME AREA VERDE

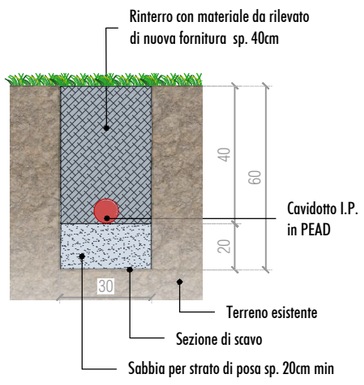

DETTAGLIO ALLESTIMENTO PALO ILLUMINAZIONE PISTA CICLABILE

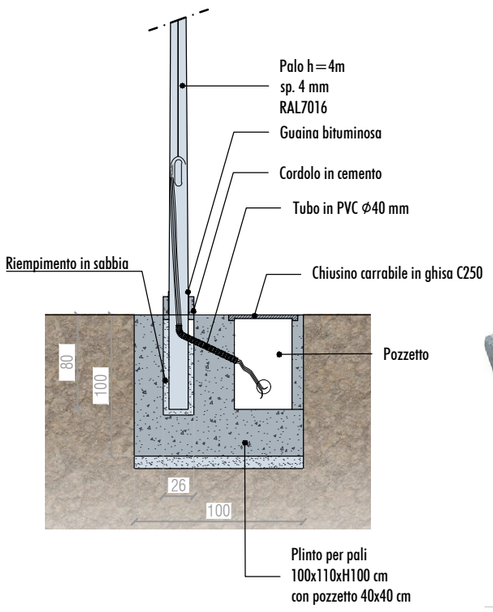





SIMBOLO PLANIMETRICO E CODICE IDENTIFICATIVO	DESCRIZIONE DELL'INTERVENTO
EE1	LAMPIONE STRADALE ESISTENTE con relativo codice identificativo Di cui la S.A. ha previsto la sostituzione del corpo illuminante
EST	LAMPIONE STRADALE ESISTENTE con relativo codice identificativo Di cui la S.A. ha previsto la sostituzione del corpo illuminante e l'aggiunta di sbraccio nell'ambito di altro affidamento
ET1	TORRE FARO ESISTENTE codice identificativo
NP1	LAMPIONE AREE PEDONALI DI PROGETTO con relativo codice identificativo Corpo illuminante GDS mod. ISION Pali h 4ml troncoconici
NP1 EP1	LAMPIONE PEDONALE ESISTENTE SOSTITUITO CON LAMPIONE DI PROGETTO con relativo codice identificativo Corpo illuminante GDS mod. ISION, Pali h 4ml conici
NPXX DST	LAMPIONE STRADALE INTERFERENTE con relativo codice identificativo la cui rimozione è a cura della S.A. nell'ambito di altro affidamento
PST	NUOVO ALLESTIMENTO DI PALO STRADALE e relativo codice identificativo Con sbraccio a cura della S.A. nell'ambito di altro affidamento
APL1	SISTEMA DI ATTRAVERSAMENO PEDONALE LUMINOSO DI PROGETTO con relativo codice identificativo
PSP1	NUOVO ALLESTIMENTO DI PALO STRADALE e relativo codice identificativo Con sbraccio ed extra sbraccio per corpo illuminante pista ciclabile a cura della S.A. nell'ambito di altro affidamento

Tutti i diritti sono riservati a norma di legge, di questo elaborato è vietata la riproduzione e la cessione a terzi senza esplicita autorizzazione