Comune di Parma

CIG B8E8F11020

DD-2025-2983 DEL 05/11/2025

SETTORE MOBILITA' E TRASPORTI
S.O. MOBILITA' SOSTENIBILE - 045010
PISTA CICLABILE PARMA- ALBERI DI VIGATTO

PROGETTO : ING. ROSARIA RAGAZZINI (Ord. Ing. Prov. PR 1567A)

PFTE PROGETTO DI FATTIBILITA' TECNICO-ECONOMICA

T.2 PROGETTO DEL TRACCIATO CICLOPEDONALE

ELABORATO: PLANIMETRIA DI PROGETTO - 17/26

CODICE: PFTE.T.2.1.17

0 5m 10m 15m 20m 25m

Scala 1:250

Via G.P. Sardi

Via Monte Prinzera

Str. Martinella

BUS

BUS

Sez. 19

Sez. 19.1

Sez. 20

Sez. 20.1

2+150.52

2+178.29

2+208.25

2+235.37

2+261.56

2,11

6,45

1,15

2,73

10,5

7,5

0,46

5,97

1,72

0,51

1,77

2,66

1,84

0,51

5,88

1,25

2,69

6,2

1,53

5,9

2,61

0,71

0,45

2,48

6

2,17

0,68

6,1

PALO P.I. ESISTENTE

LA PIATTAFORMA CICLABILE SARA' DELIMITATA LATO STRADA DA CORDOLO IN CLS DIM 12/15X25cm

RECINZIONE

ACCESSO CARRAIO CON CORDOLO SORMONTABILE - Sviluppo 10,5m

POZZETTI INTERFERENTI CON IL TRACCIATO CICLOPEDONALE

ATTRAVERSAMENTO CICLOPEDONALE

BANCHINA

BANCHINA PAVIMENTATA

POZZETTI INTERFERENTI CON IL TRACCIATO CICLOPEDONALE

BANCHINA

RIMOZIONE DI 40ml DI CORDOLO E DI 47mq DI PIATTAFORMA PEDONALE

ACCESSO CARRAIO CON CORDOLO SORMONTABILE - Sviluppo 6.2m

PALO P.I. ESISTENTE

RECINZIONE

POZZETTO INTERFERENTE

LA PIATTAFORMA CICLABILE SARA' DELIMITATA LATO STRADA DA CORDOLO IN CLS DIM 12/15X25cm

PALO P.I. ESISTENTE

IL TRACCIATO CICLOPEDONALE VERRA' ALLESTITO SULLA BANCHINA ESISTENTE INGHIAIATA VERRA' APPLICATA LA SOLUZIONE STRATIGRAFICA B

POZZETTO INTERFERENTE

ACCESSO CARRAIO CON CORDOLO SORMONTABILE - Sviluppo 6.1m

PORZIONE AD USO MARCIAPIEDE

ATTRAVERSAMENTO CICLOPEDONALE

LA PIATTAFORMA CICLABILE SARA' DELIMITATA LATO STRADA DA CORDOLO IN CLS DIM 12/15X25cm

IL TRACCIATO CICLOPEDONALE VERRA' ALLESTITO SULLA BANCHINA ESISTENTE INGHIAIATA VERRA' APPLICATA LA SOLUZIONE STRATIGRAFICA B

RECINZIONE

PALO P.I. ESISTENTE DA RIMUOVERE E RIPOSIZIONARE

LA PIATTAFORMA CICLABILE SARA' DELIMITATA LATO STRADA DA CORDOLO IN CLS DIM 12/15X25cm


SEZIONE 19




SEZIONE 19.1



SEZIONE 20

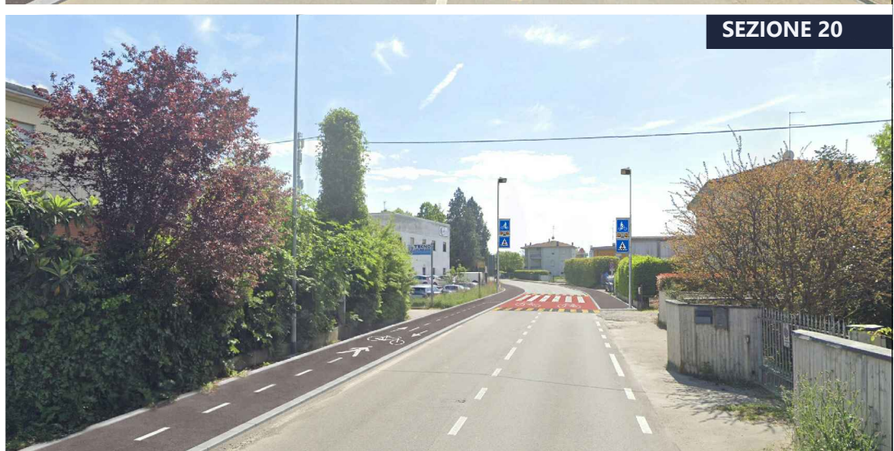

SEZIONE 20.1

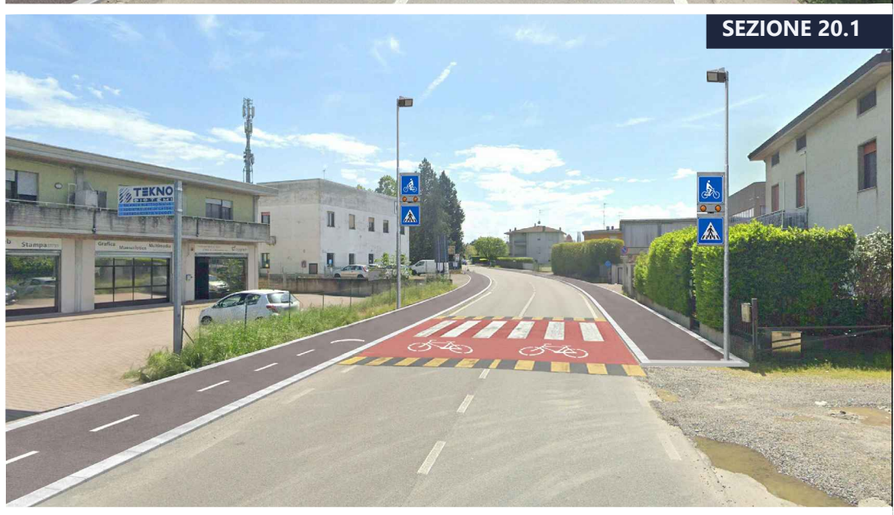

LEGENDA :

- PASSO CARRAIO
- SEGNALETICA STRADALE VERTICALE
- CESTINO PORTARIFIUTI
- FERMATA TRASPORTI PUBBLICI DI LINEA
- PALINA FERMATA AUTOBUS
- CADITOIE
- POZZETTO FOGNATURA
- POZZETTO ENEL
- POZZETTO TELECOM
- POZZETTO CIRC. GASDOTTO
- POZZETTO CIRC. ACQUEDOTTO
- POZZETTO CIRC.
- LAMPIONE ILLUMINAZIONE PUBBLICA
- LAMPIONE ILLUMINAZIONE PUBBLICA DA RIMUOVERE

Tutti i diritti sono riservati a norma di legge, di questo elaborato è vietata la riproduzione e la cessione a terzi senza esplicita autorizzazione