Comune di Parma

CIG B8E8F11020

DD-2025-2983 DEL 05/11/2025

SETTORE MOBILITA' E TRASPORTI
S.O. MOBILITA' SOSTENIBILE - 045010
PISTA CICLABILE PARMA- ALBERI DI VIGATTO


PROGETTO : ING. ROSARIA RAGAZZINI (Ord. Ing. Prov. PR 1567A)

PFTE PROGETTO DI FATTIBILITA' TECNICO-ECONOMICA

T.2 PROGETTO DEL TRACCIATO CICLOPEDONALE

ELABORATO: PLANIMETRIA DI PROGETTO - 21/26

CODICE: PFTE.T.2.1.21

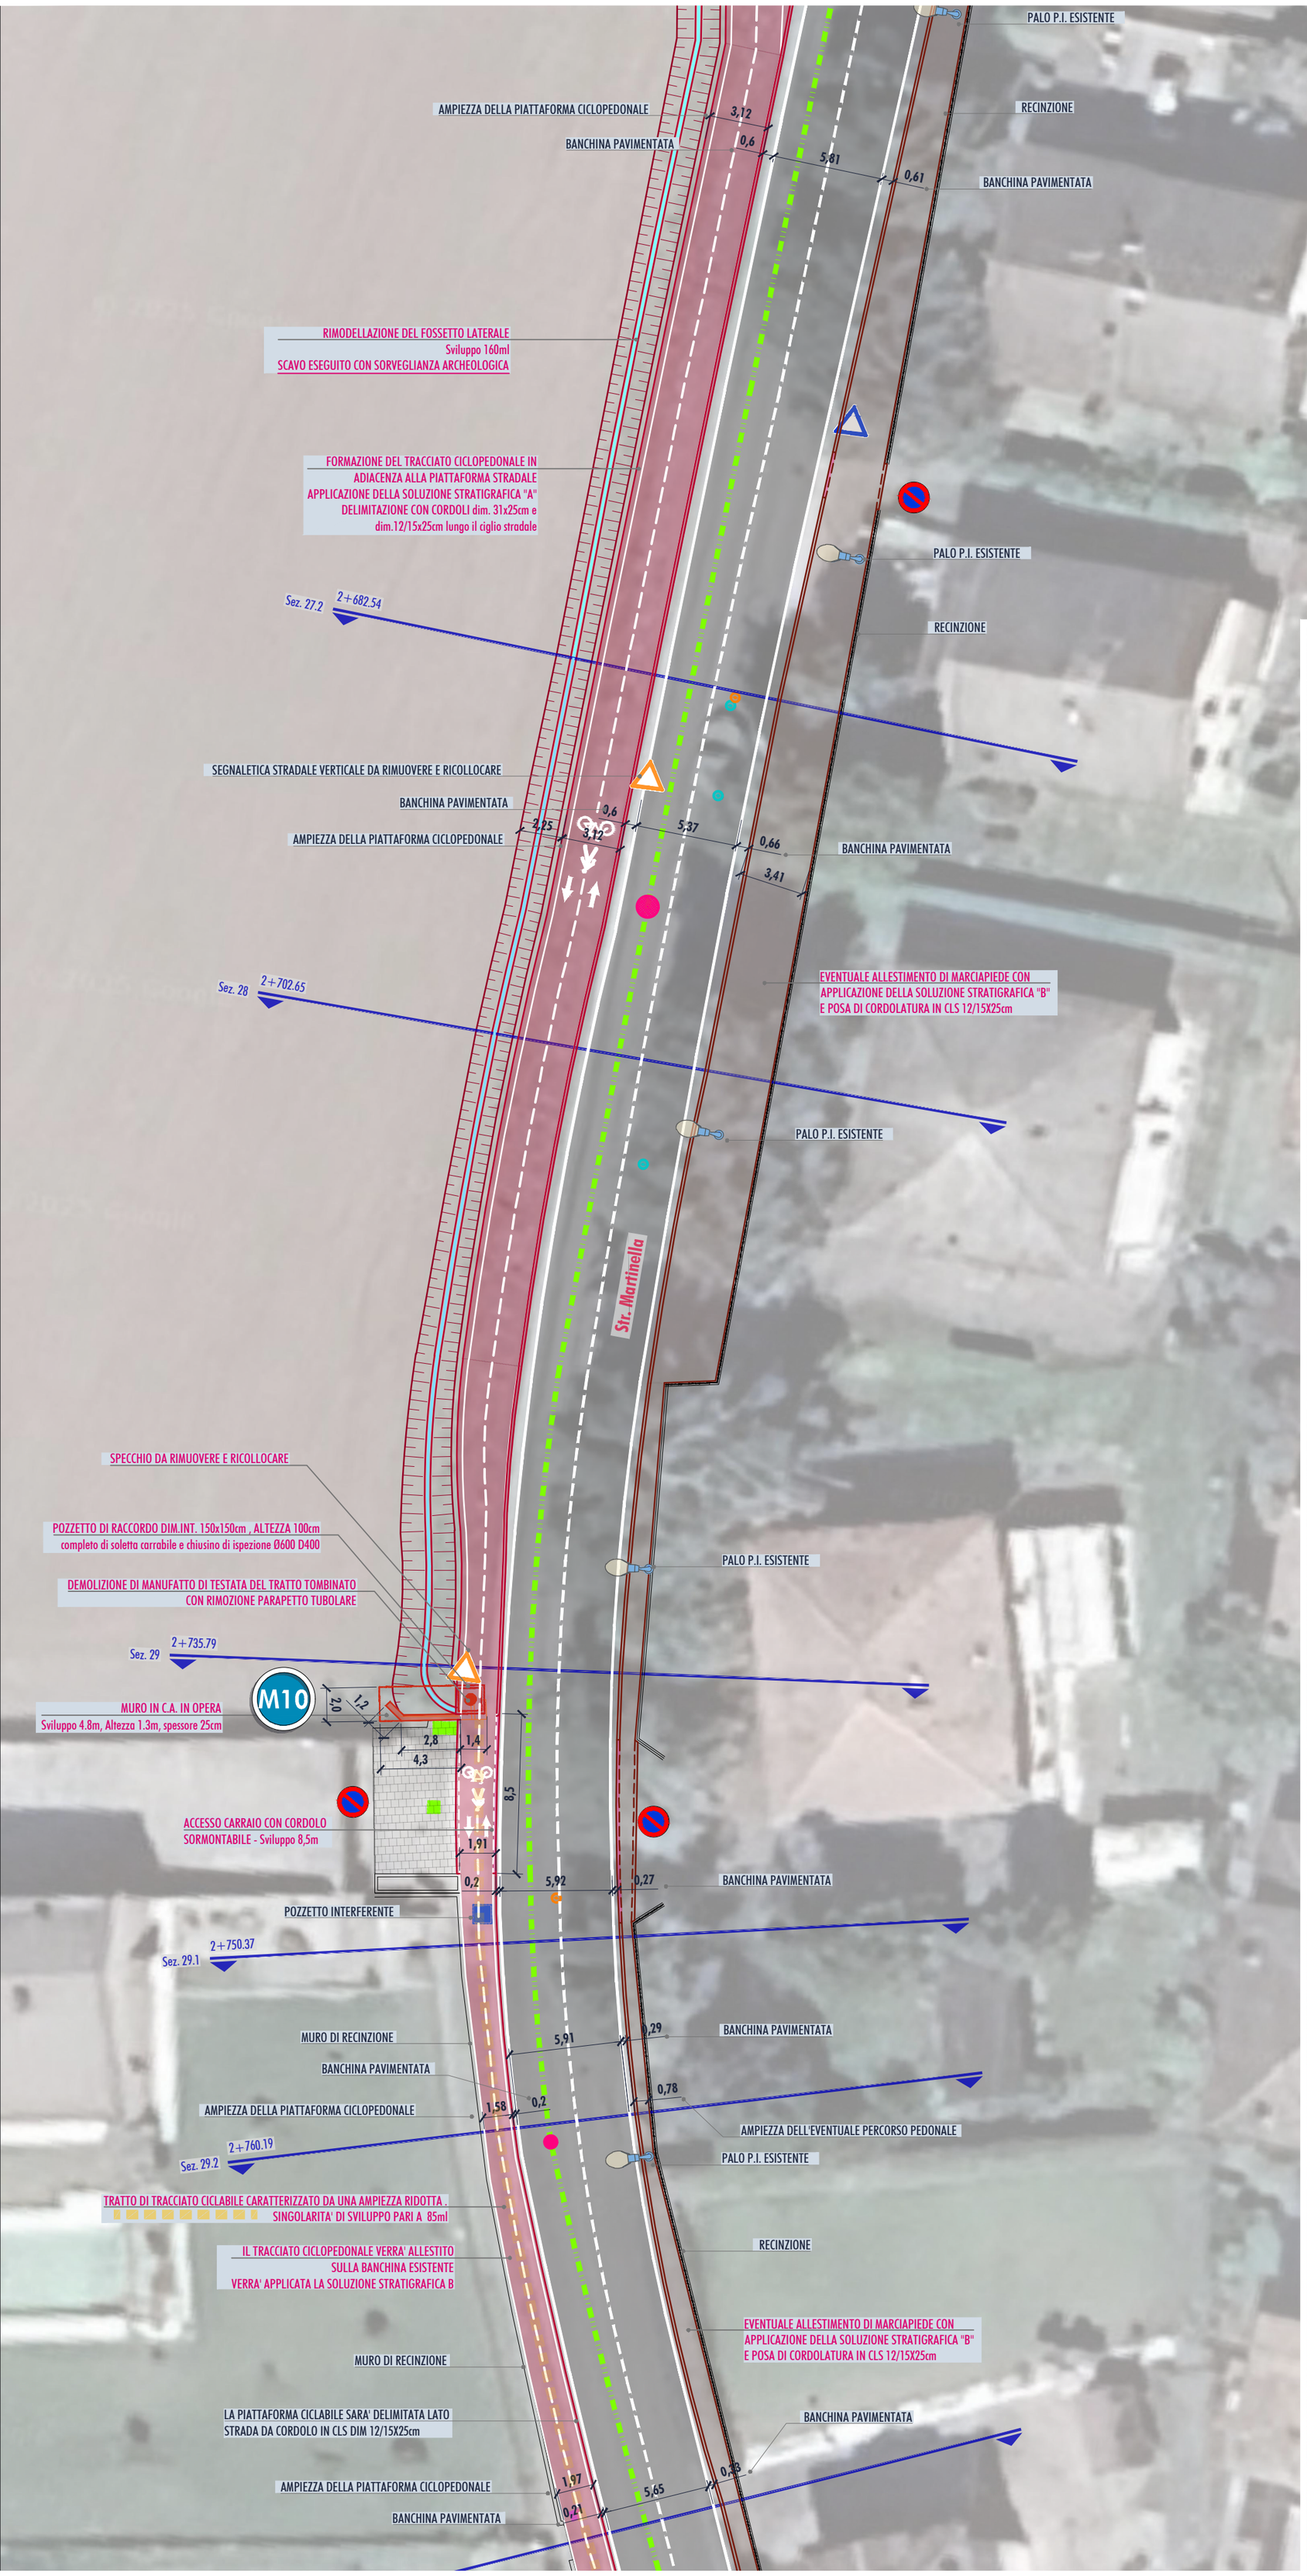

SEZIONE 27.2



SEZIONE 28



SEZIONE 29



SEZIONE 29.1



SEZIONE 29.2



LEGENDA :

PASSO CARRAIO
SEGNALETICA STRADALE VERTICALE
LAMPIONE ILLUMINAZIONE PUBBLICA
FOGNATURA
POZZETTO ENEL
POZZETTO FOGNATURA
POZZETTO TELECOM
POZZETTO CIRC.
POZZETTO CIRC. GASDOTTO
POZZETTO CIRC. ACQUEDOTTO

Tutti i diritti sono riservati a norma di legge, di questo elaborato è vietata la riproduzione e la cessione a terzi senza esplicita autorizzazione