Comune di Parma

CIG B8E8F11020

DD-2025-2983 DEL 05/11/2025

SETTORE MOBILITA' E TRASPORTI
S.O. MOBILITA' SOSTENIBILE - 045010
PISTA CICLABILE PARMA- ALBERI DI VIGATTO

PROGETTO : ING. ROSARIA RAGAZZINI (Ord. Ing. Prov. PR 1567A)

PFTE PROGETTO DI FATTIBILITA' TECNICO-ECONOMICA

T.2 PROGETTO DEL TRACCIATO CICLOPEDONALE

ELABORATO: PLANIMETRIA DI PROGETTO - 26/26

CODICE: PFTE.T.2.1.26

0 5m 10m 15m 20m 25m
Scala 1:250

PARCHEGGI: CANCELLAZIONE SEGNALETICA ESISTENTE E RIALLESTIMENTO
PALO P.I. DA RIMUOVERE E RIPOSIZIONARE
4,7
1,45
Parcheggio
POZZETTO INTERFERENTE
6,1
I 4 PARCHEGGI ESTERNI VERRANNO RIDOTTI IN AMPIEZZA PER FAR POSTO AL TRACCIATO CICLOPEDONALE
Sez. 39.2
3+252.49
3,97
Str. Martinella
6,13
3+220.92
Scuola Infanzia
ACCESSO CARRAIO CON CORDOLO SORMONTABILE - Sviluppo 4,7m
4,7
CADITOIA LINEARE
ACCESSO CARRAIO CON CORDOLO SORMONTABILE - Sviluppo 8,7m
8,7
3+240.90
PARCHEGGI: CANCELLAZIONE SEGNALETICA ESISTENTE E RIALLESTIMENTO
CADITOIA LINEARE
4,7
I PARCHEGGI VERRANNO ORGANIZZATI A 45°CON RIDUZIONE DI 1 STALLO
PALO P.I. DA RIMUOVERE E RIPOSIZIONARE
Sez. 40
3+273.58
3,5
3+261.99
CADITOIA LINEARE
ACCESSO ALLE ZONE DI PARCHEGGIO CON CORDOLO SORMONTABILE - Sviluppo 75m
EVENTUALE ALLESTIMENTO DI MARCIAPIEDE CON APPLICAZIONE DELLA SOLUZIONE STRATIGRAFICA "B" E POSA DI CORDOLATURA IN CLS 12/15X25cm
POZZETTO INTERFERENTE
RECINZIONE
PALO P.I. DA RIMUOVERE E RIALLESTIRE
2,65
Ristorante
RACCORDO DEL TRACCIATO SULL'AMPIEZZA DELL'ATTRAVERSAMENTO CICLOPEDONALE
6,0
ATTRAVERSAMENTO CICLOPEDONALE IN CORRISPONDENZA DI ATTRAVERSAMENTO PEDONALE ESISTENTE
Sez. 41
3+301.82
2,2
2,65
0,24
5,89
CADITOIA LINEARE
Sez. 42
3+329.41
BUS
CORDOLO DA DEMOLIRE - Sviluppo 42m
RECINZIONE
POZZETTI INTERFERENTI
2,47
0,12
6,11
Bar
Presa Potenz.
2,64
Str. delle Chiaviche
ATTRAVERSAMENTO CICLOPEDONALE
Str. delle Chiaviche
Str. Martinella

SEZIONE 39.2




SEZIONE 40



SEZIONE 41



SEZIONE 42

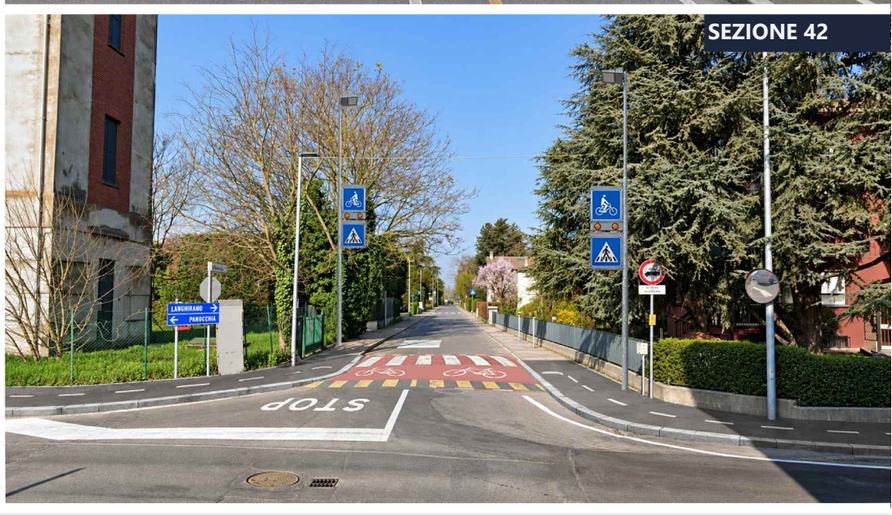

LEGENDA :

- PASSO CARRAIO
- SEGNALETICA STRADALE VERTICALE
- LAMPIONE ILLUMINAZIONE PUBBLICA
- FERMATA TRASPORTI PUBBLICI DI LINEA
- PALINA FERMATA AUTOBUS
- LAMPIONE ILLUMINAZIONE PUBBLICA DA RIMUOVERE
- POZZETTO ENEL
- POZZETTO FOGNATURA
- POZZETTO TELECOM
- POZZETTO CIRC. GASDOTTO
- POZZETTO CIRC. ACQUEDOTTO
- POZZETTO CIRC.
- CADITOIE
- POZZETTO FIBRA OTTICA
- PALI LINEA ELETTRICA
- ARMADIETTI ENERGIA ELETTRICA
- CESTINO PORTARIFIUTI
- FOGNATURA

Tutti i diritti sono riservati a norma di legge, di questo elaborato è vietata la riproduzione e la cessione a terzi senza esplicita autorizzazione