Comune di Parma

CIG B8E8F11020

DD-2025-2983 DEL 05/11/2025

SETTORE MOBILITA' E TRASPORTI
S.O. MOBILITA' SOSTENIBILE - 045010
PISTA CICLABILE PARMA- ALBERI DI VIGATTO

PROGETTO : ING. ROSARIA RAGAZZINI (Ord. Ing. Prov. PR 1567A)

PFTE PROGETTO DI FATTIBILITA' TECNICO-ECONOMICA | T.2 PROGETTO DEL TRACCIATO CICLOPEDONALE | ELABORATO: PLANIMETRIA DI PROGETTO - 2/26 | CODICE: PFTE.T.2.1.2

POZZETTO LINEA FOGNARIA ESISTENTE

POZZETTO LINEA GAS ESISTENTE

BANCHINA ESISTENTE

0,38

1,19

0,41

1,46

Sez. 1.2 0+102.66

BANCHINA DI PROGETTO

M1

M2

PREVEDERE TUBAZIONE CLS Ø600 - Sv. 12ml+12ml
ATTRAVERSAMENTO FOSSETTO STRADALE E SCOLINA

12

ADEGUAMENTO DEL FOSSETTO
STRADALE - Sviluppo 20ml

BANCHINA DI PROGETTO

MANUFATTI DI TESTATA
Rif. Tav. PFTE.4.5

Sez. 2a 0+116.84

Sez. 2b 0+130.35

PAVIMENTAZIONE DEL TRACCIATO CICLOPEDONALE
COME DA PARTICOLARE STRATIGRAFICO A

Sez. 2.1 0+180.47

PREVEDERE TUBAZIONE CLS Ø600 - Sv. 8ml
ATTRAVERSAMENTO SCOLINA

M3

8

MANUFATTI DI TESTATA
Rif. Tav. PFTE.4.5

POZZETTO LINEA FOGNARIA
ESISTENTE - PREVEDERE
ADEGUAMENTO IN QUOTA ALLA
PIATTAFORMA CICLABILE

LA PIATTAFORMA CICLABILE SARA' DELIMITATA
DA CORDOLI IN CLS DIM 31X25cm

2,5

3,12

6,33

13,62

PALINA SEGNALAZIONE ESISTENTE

Sez. 2.2 0+230.52

DISTANZA DAL GASDOTTO

INGOMBRO DEL RILEVATO DEL
TRACCIATO CICLOPEDONALE DI
PROGETTO

0 5m 10m 15m 20m 25m

Scala 1:250


SEZIONE 2a



SEZIONE 2b



SEZIONE 2.1

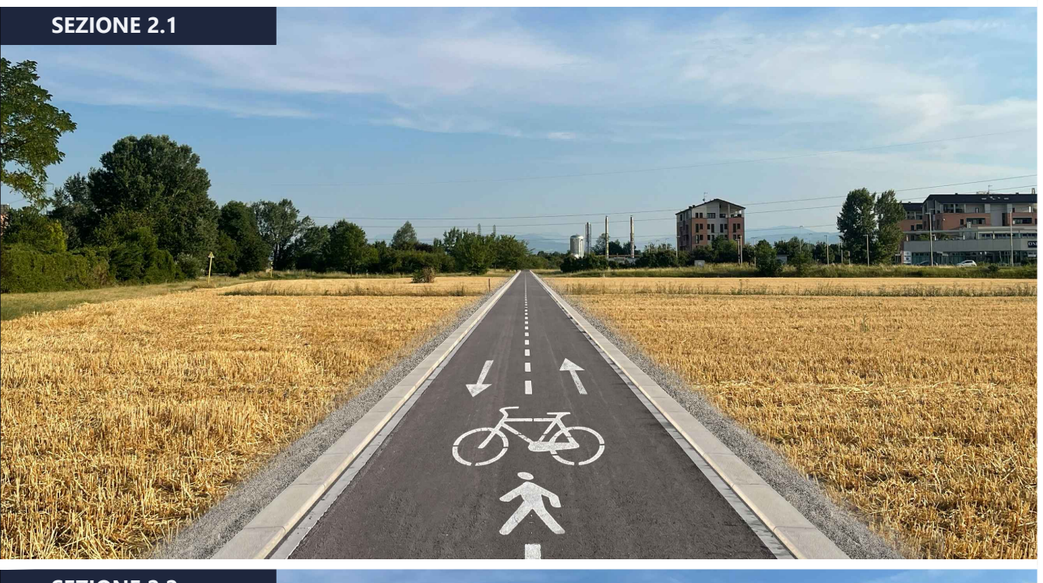

SEZIONE 2.2



LEGENDA :

PASSO CARRAIO
SEGNALETICA STRADALE VERTICALE
FERMATA TRASPORTI PUBBLICI DI LINEA
CESTINO PORTARIFIUTI
PALINA FERMATA AUTOBUS
LAMPIONE ILLUMINAZIONE PUBBLICA
GASDOTTO MANUFATTI
POZZETTO FOGNATURA
POZZETTO GASDOTTO
POZZETTO CIRC.
PALINA GASDOTTO
GASDOTTO
SFIATO GASDOTTO
FOGNATURA

Tutti i diritti sono riservati a norma di legge, di questo elaborato è vietata la riproduzione e la cessione a terzi senza esplicita autorizzazione