Comune di Parma

CIG B8E8F11020

DD-2025-2983 DEL 05/11/2025

SETTORE MOBILITA' E TRASPORTI
S.O. MOBILITA' SOSTENIBILE - 045010
PISTA CICLABILE PARMA- ALBERI DI VIGATTO

PROGETTO : ING. ROSARIA RAGAZZINI (Ord. Ing. Prov. PR 1567A)

PFTE | PROGETTO DI FATTIBILITA' TECNICO-ECONOMICA | T.1 | RILIEVO DELL'AREA DI INTERVENTO

ELABORATO: PLANIMETRIA DI RILIEVO con viste fotografiche - 10/13 | CODICE: PFTE.T.1.1.10

0 10m 20m 30m 40m 50m

Scala 1:500

IL SIMBOLO RAPPRESENTA GLI IMPATTI CON I PASSI CARRAI

CHIUSINO SOTTOSERVIZI

RECINZIONE ESISTENTE

INTERFERENZA CON MURETTA IN C.L.S.A. DI RECINZIONE

DA PREVEDERE ADEGUAMENTO DELLA MURETTA DI ACCESSO CARRAIO PRIVATO (interferente con il tracciato ciclopedonale)

BANCHINA NON PAVIMENTATA

RECINZIONE

BASAMENTI IN CLS DI ALLOGGIAMENTO BIDONI IMMONDIZIA

ATTRAVERSAMENTO PEDONALE ESISTENTE

PARCHEGGI CON PAVIMENTAZIONE IN AUTOBLOCCANTI

PALO P.I. ESISTENTE

STALLI AUTO IN AUTOBLOCCANTI

MARCIAPIEDE

ZONA DEPOSITO BIDONI IMMONDIZIA

PALO P.I. ESISTENTE

ATTRAVERSAMENTO PEDONALE ESISTENTE

RECINZIONE

CHIUSINI INTERFERENTI

Parco giochi

Str. Martinella

Via Monte Marmagna

Sez. 21 | Sez. 21.1 | Sez. 22 | Sez. 23 | Sez. 24 | Sez. 24.1 | Sez. 25 | Sez. 25.1 | Sez. 25.2 | Sez. 25.3

SEZIONE 21.1



SEZIONE 22



SEZIONE 23



SEZIONE 24.1



SEZIONE 24




SEZIONE 25.1



SEZIONE 25



SEZIONE 25.2

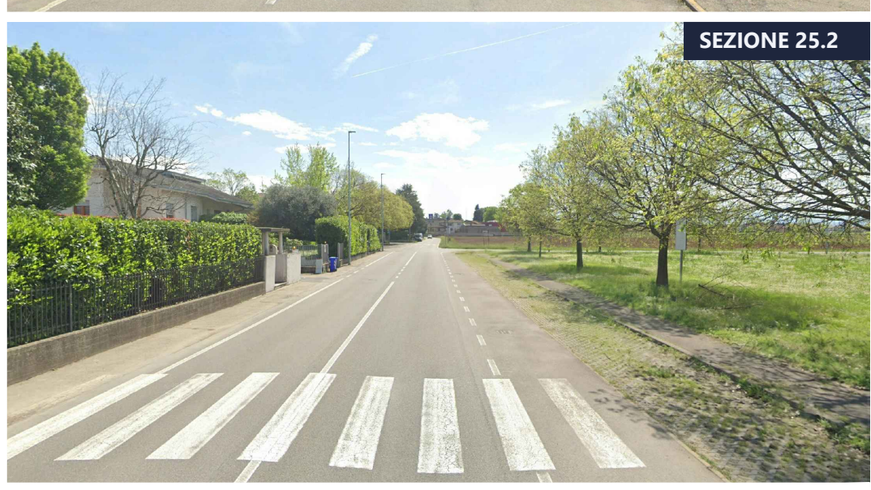

SEZIONE 25.3



LEGENDA :

- PASSO CARRAIO
- SEGNALETICA STRADALE VERTICALE
- LAMPIONE ILLUMINAZIONE PUBBLICA
- FERMATA TRASPORTI PUBBLICI DI LINEA
- PALINA FERMATA AUTOBUS
- CESTINO PORTARIFIUTI
- CADITOIE
- POZZETTO ENEL
- POZZETTO FOGNATURA
- POZZETTO TELECOM
- POZZETTO GASDOTTO
- POZZETTO CIRC. GASDOTTO
- POZZETTO ACQUEDOTTO
- POZZETTO CIRC. ACQUEDOTTO
- POZZETTO
- POZZETTO CIRC.
- POZZETTO FIBRA OTTICA
- PALI LINEA ELETTRICA
- ARMADIETTI ENERGIA ELETTRICA
- ARMADIETTO TELECOM
- CASSETTA POSTE

Tutti i diritti sono riservati a norma di legge, di questo elaborato è vietata la riproduzione e la cessione a terzi senza esplicita autorizzazione