Comune di Parma

CIG B8E8F11020


DD-2025-2983 DEL 05/11/2025

SETTORE MOBILITA' E TRASPORTI
S.O. MOBILITA' SOSTENIBILE - 045010
PISTA CICLABILE PARMA- ALBERI DI VIGATTO

PROGETTO : ING. ROSARIA RAGAZZINI (Ord. Ing. Prov. PR 1567A)

PFTE | PROGETTO DI FATTIBILITA' TECNICO-ECONOMICA | T.1 | RILIEVO DELL'AREA DI INTERVENTO

ELABORATO: PLANIMETRIA DI RILIEVO con viste fotografiche - 8/13 | CODICE: PFTE.T.1.1.8

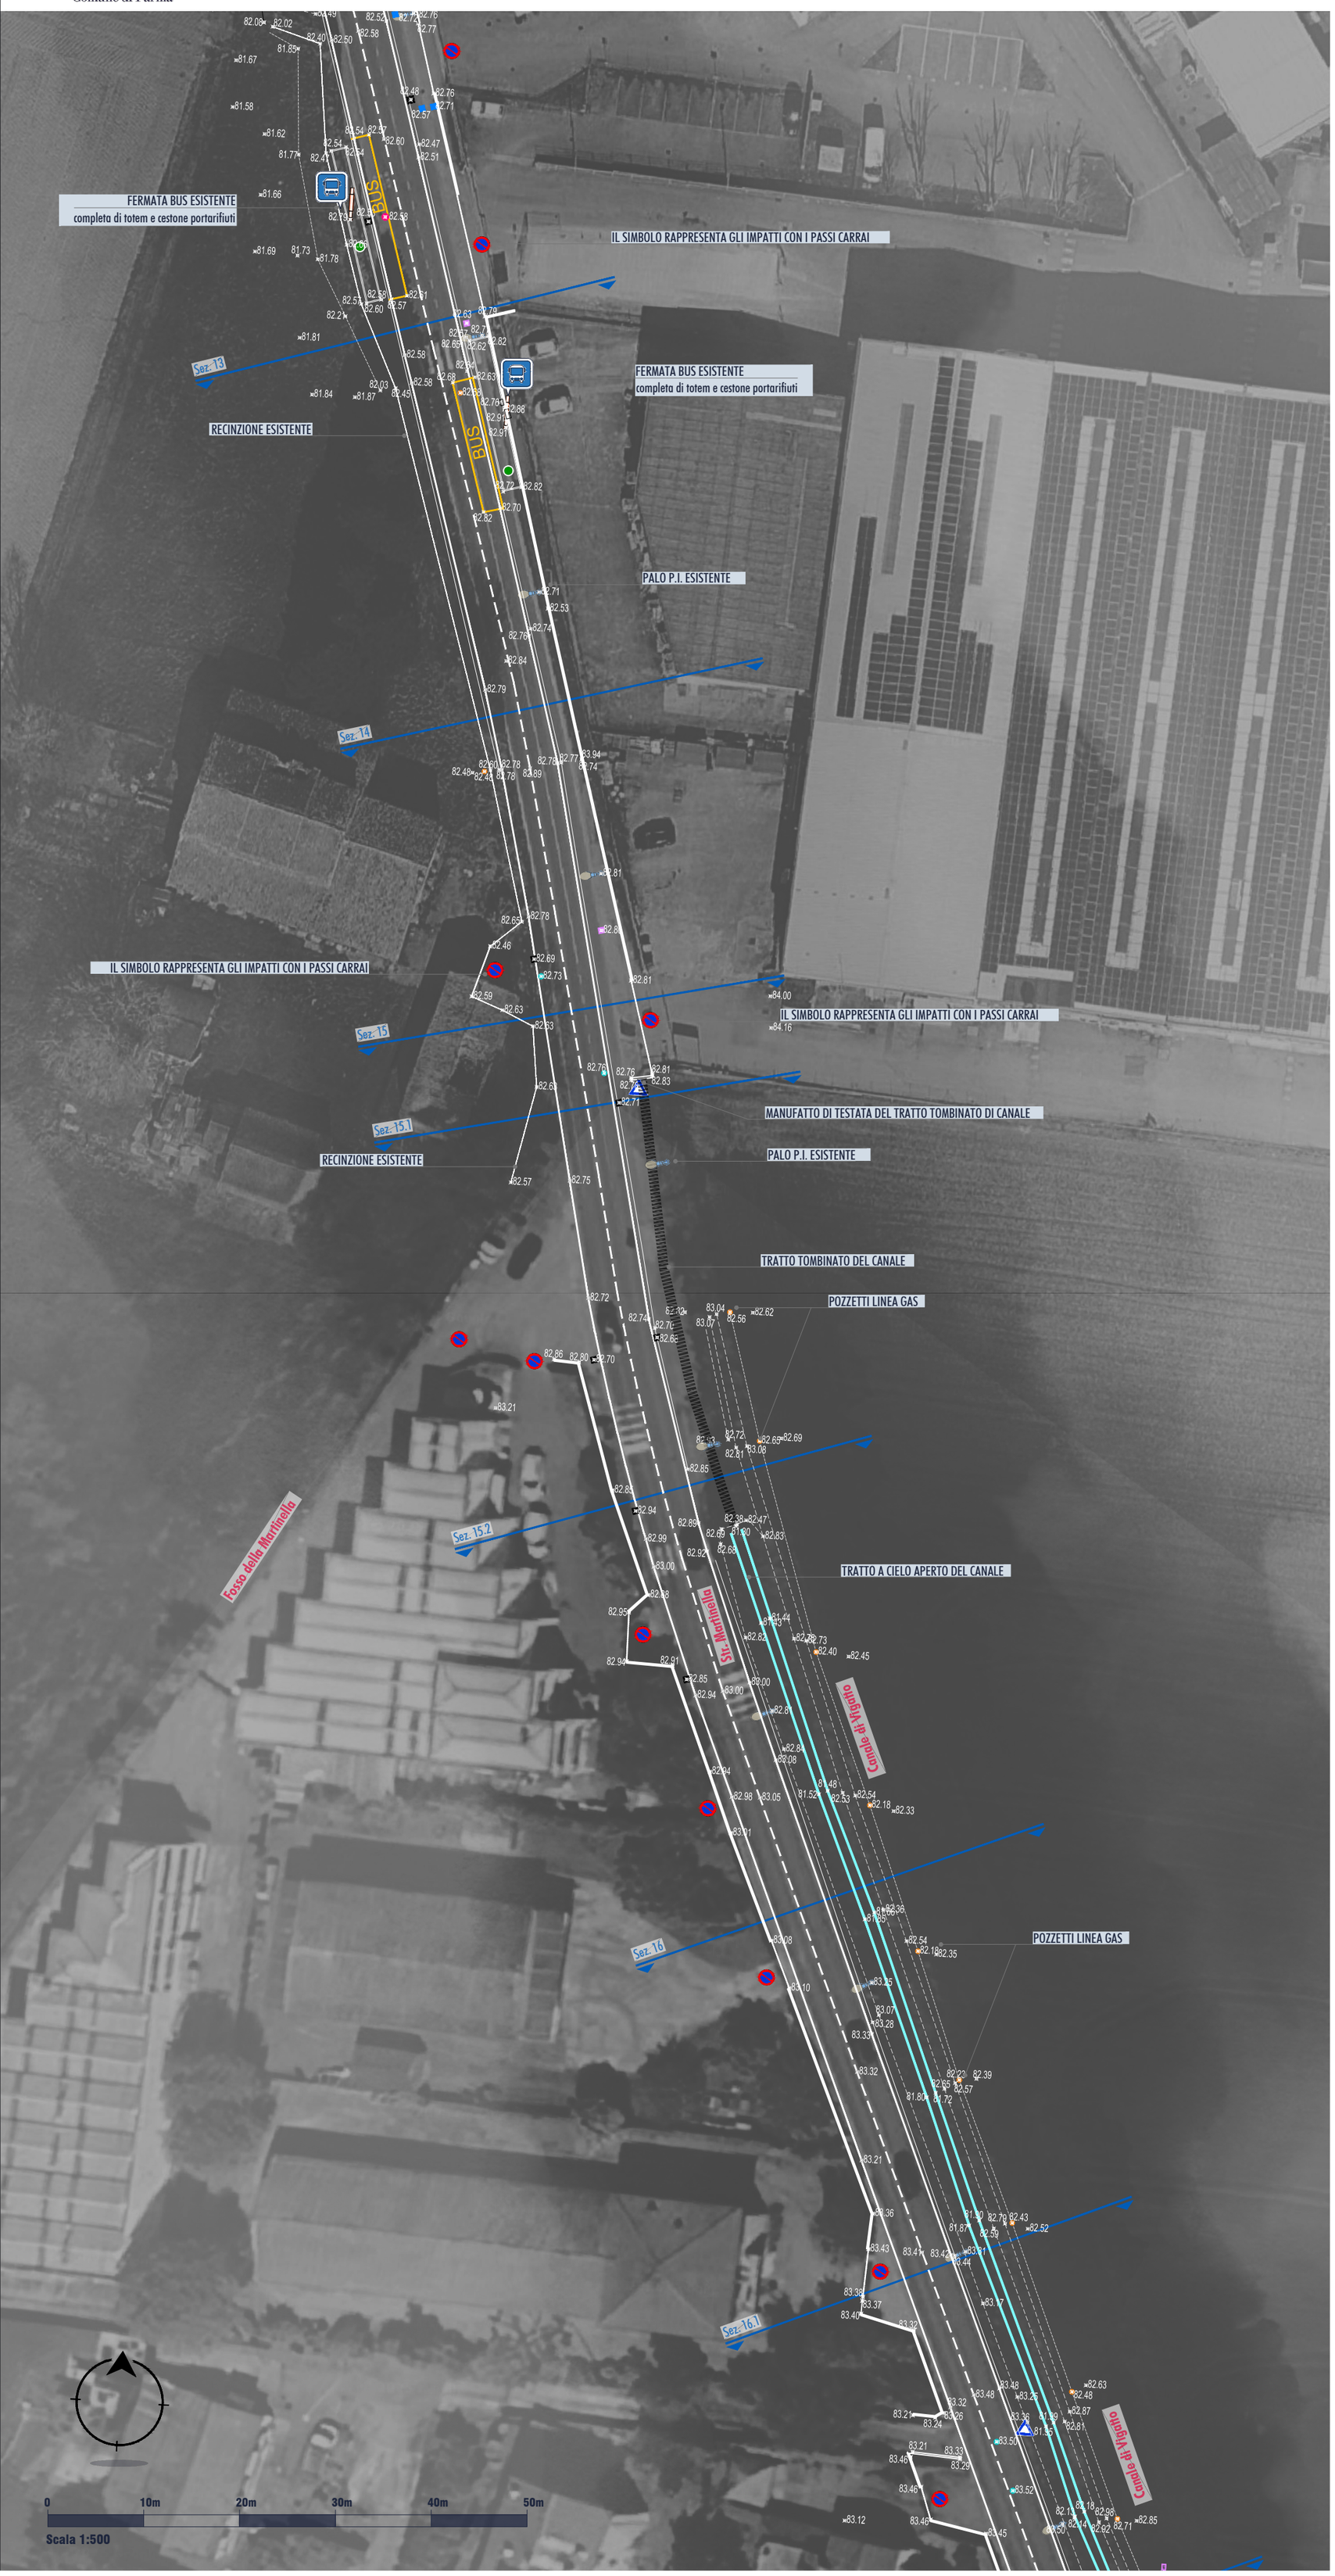

SEZIONE 13



SEZIONE 14



SEZIONE 15



SEZIONE 15.1



SEZIONE 15.2



SEZIONE 16



SEZIONE 16.1



LEGENDA :

- PASSO CARRAIO
- SEGNALETICA STRADALE VERTICALE
- LAMPIONE ILLUMINAZIONE PUBBLICA
- FERMATA TRASPORTI PUBBLICI DI LINEA
- PALINA FERMATA AUTOBUS
- CESTINO PORTARIFIUTI
- CADITOIE
- POZZETTO ENEL
- POZZETTO FOGNATURA
- POZZETTO ACQUEDOTTO
- POZZETTO CIRC. ACQUEDOTTO
- POZZETTO TELECOM
- POZZETTO GASDOTTO
- POZZETTO CIRC. GASDOTTO
- POZZETTO FIBRA OTTICA
- MANUFATTO
- TRALICCIO AT

Tutti i diritti sono riservati a norma di legge, di questo elaborato è vietata la riproduzione e la cessione a terzi senza esplicita autorizzazione