Comune di Parma

CIG B8E8F11020

DD-2025-2983 DEL 05/11/2025

SETTORE MOBILITA' E TRASPORTI
S.O. MOBILITA' SOSTENIBILE - 045010
PISTA CICLABILE PARMA- ALBERI DI VIGATTO

PROGETTO : ING. ROSARIA RAGAZZINI (Ord. Ing. Prov. PR 1567A)

PFTE | PROGETTO DI FATTIBILITA' TECNICO-ECONOMICA | T.2 | PROGETTO DEL TRACCIATO CICLOPEDONALE | ELABORATO: PLANIMETRIA DI PROGETTO - 6/26 | CODICE: PFTE.T.2.1.6

0 5m 10m 15m 20m 25m

Scala 1:250

ZONA DI SOSTA N°2

ALLESTIMENTO ZONA DI SOSTA N.2:
- Zona di sosta munita di panchine e bacheca
- Rastrelliera per biciclette (5 posti)
- Contenitori per raccolta differenziata dei rifiuti

REALIZZAZIONE DI PIAZZOLA DI SOSTA CON PAVIMENTAZIONE ANALOGA AL TRACCIATO CICLOPEDONALE CONTESTUALE SISTEMAZIONE DELLA FERMATA BUS

ADEGUAMENTO FOSSETTO DI DRENAGGIO
Sviluppo 20ml

ALZAIA ESISTENTE

LA PIATTAFORMA CICLABILE SARA' DELIMITATA DA CORDOLI IN CLS DIM 31X25cm

PAVIMENTAZIONE DEL TRACCIATO CICLOPEDONALE COME DA PARTICOLARE STRATIGRAFICO A

SI PREVEDE L'ADEGUAMENTO DEL TRACCIATO DELLA SCOLINA CON INSERIMENTO DI TUBAZIONE Ø600 Sviluppo 6ml PER L'ATTRAVERSAMENTO DEL TRACCIATO CICLOPEDONALE

M7

0+696.74
Sez. 2.13

0+755.92
Sez. 2.14

0+805.62
Sez. 2.15

4,87 3,8 3,12 2,5 5,08 3,12 9,5 15,5 21,3

PALO P.I. ESISTENTE

MURETTE DI RECINZIONE

ACCESSI CARRAI PRIVATI

PAVIMENTAZIONE DEL TRACCIATO CICLOPEDONALE COME DA PARTICOLARE STRATIGRAFICO A

PANNELLO STRADALE INTERFERENTE DA RIMUOVERE E RIPOSIZIONARE

LA PIATTAFORMA CICLABILE SARA' DELIMITATA DA CORDOLI IN CLS DIM 31X25cm

INGOMBRO DEL SOLIDO DEL TRACCIATO CICLOPEDONALE RISPETTO ALLA PIATTAFORMA STRADALE ESISTENTE

3,12 0,84 0,43 5,06 6,49 2,94

BANCHINA STRADALE DI PROGETTO

BANCHINA STRADALE ESISTENTE

RECINZIONE


Via Monte Navert

Via Monte Sporno

Via Monte Pelpi

Str. Martinella

SEZIONE 2.13

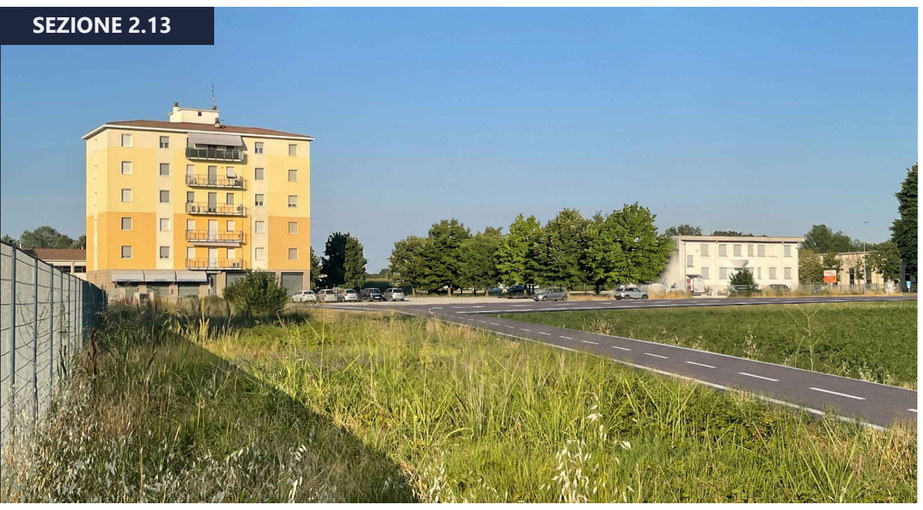

SEZIONE 2.14



SEZIONE 2.15



LEGENDA :

PASSO CARRAIO
SEGNALETICA STRADALE VERTICALE
FERMATA TRASPORTI PUBBLICI DI LINEA
PALINA FERMATA AUTOBUS
LAMPIONE ILLUMINAZIONE PUBBLICA
CESTINO PORTARIFIUTI
CADITOIE
POZZETTO ENEL
POZZETTO TELECOM
POZZETTO CIRC. ACQUEDOTTO
FOGNATURA
POZZETTO CIRC.

Tutti i diritti sono riservati a norma di legge, di questo elaborato è vietata la riproduzione e la cessione a terzi senza esplicita autorizzazione