Comune di Parma

CIG B8E8F11020

DD-2025-2983 DEL 05/11/2025


SETTORE MOBILITA' E TRASPORTI
S.O. MOBILITA' SOSTENIBILE - 045010
PISTA CICLABILE PARMA- ALBERI DI VIGATTO

PROGETTO : ING. ROSARIA RAGAZZINI (Ord. Ing. Prov. PR 1567A)

PFTE | PROGETTO DI FATTIBILITA' TECNICO-ECONOMICA | T.2 | PROGETTO DEL TRACCIATO CICLOPEDONALE | ELABORATO: PLANIMETRIA DI PROGETTO - 8/26 | CODICE: PFTE.T.2.1.8

0 5m 10m 15m 20m 25m

Scala 1:250

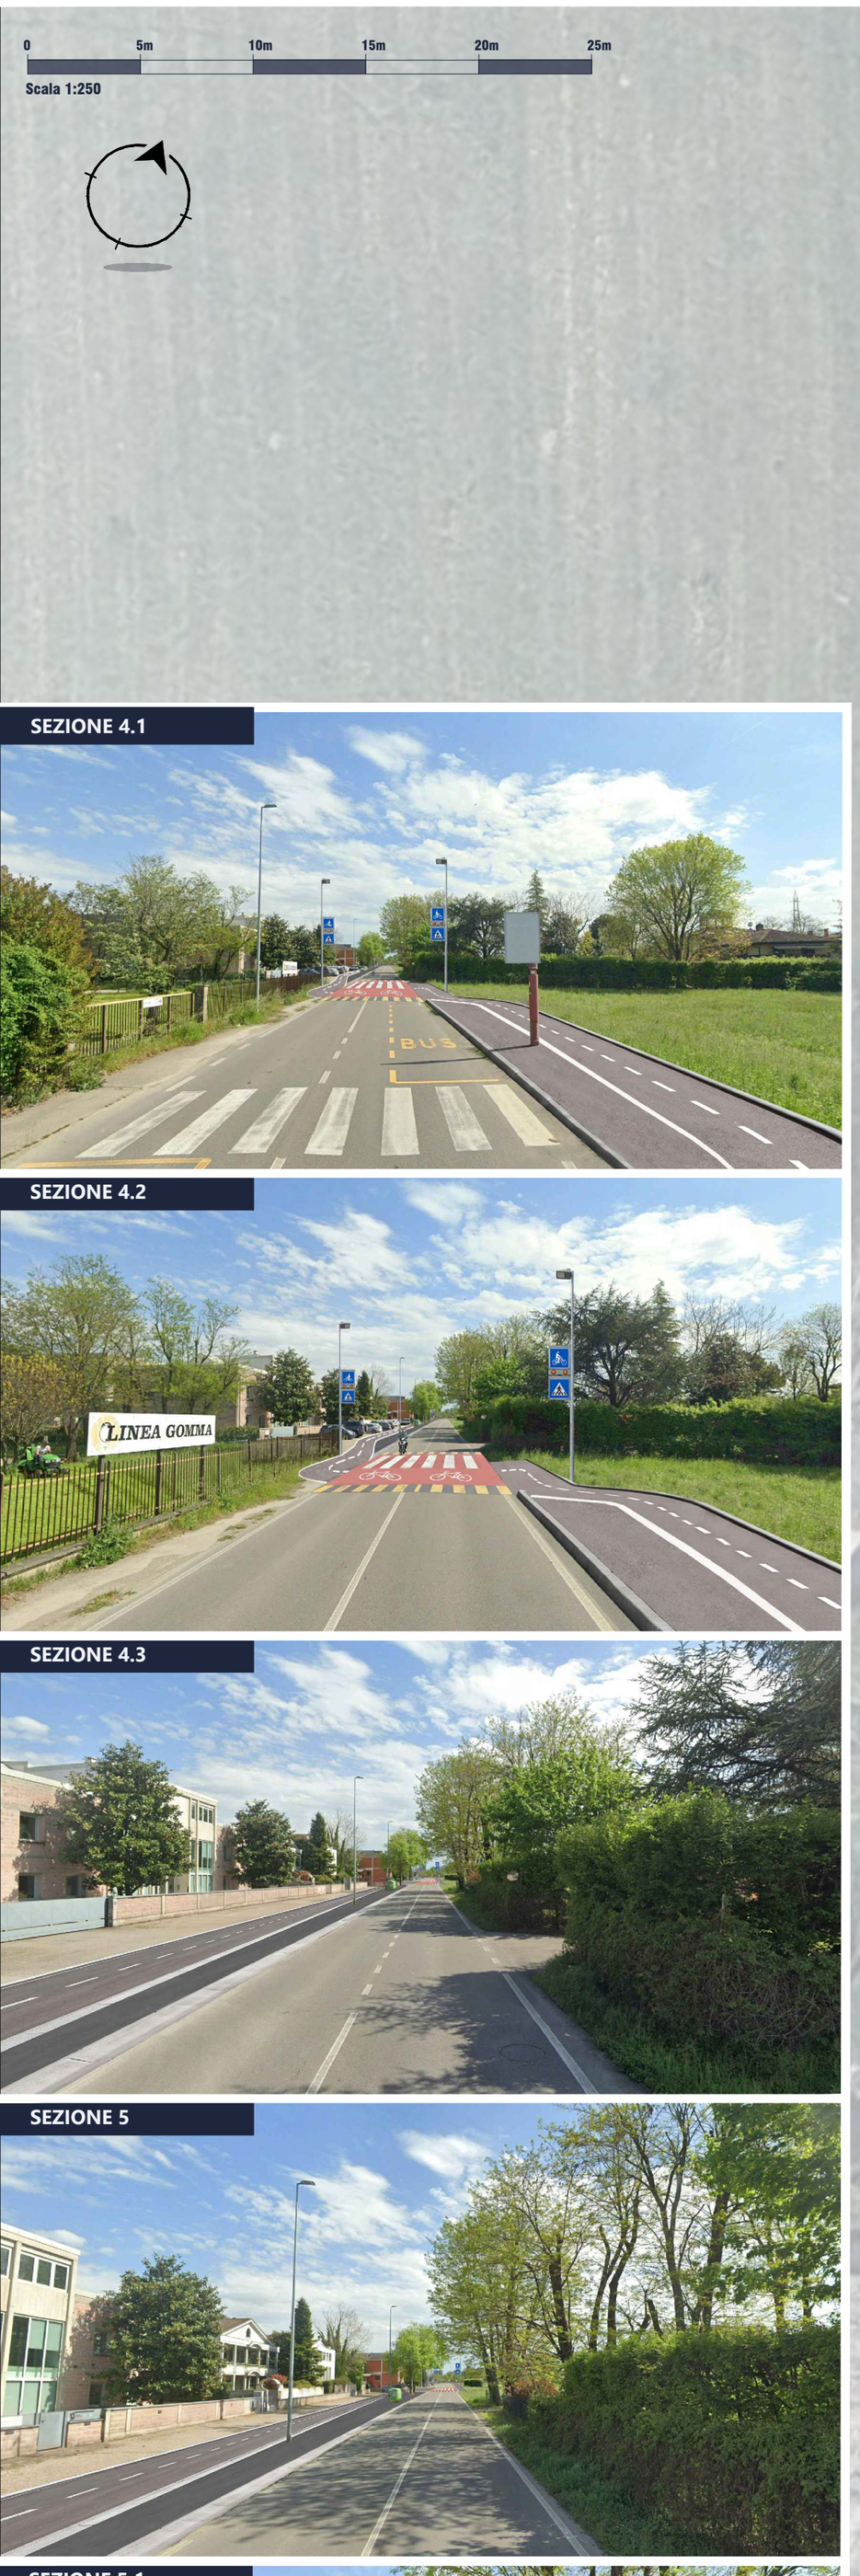

SEZIONE 4.1

SEZIONE 4.2

SEZIONE 4.3

SEZIONE 5

SEZIONE 5.1



LEGENDA :

- PASSO CARRAIO
- SEGNALETICA STRADALE VERTICALE
- CESTINO PORTARIFIUTI
- FERMATA TRASPORTI PUBBLICI DI LINEA
- PALINA FERMATA AUTOBUS
- CADITOIE
- LAMPIONE ILLUMINAZIONE PUBBLICA
- LAMPIONE ILLUMINAZIONE PUBBLICA DA RIMUOVERE
- POZZETTO TELECOM
- POZZETTO ENEL
- POZZETTO GASDOTTO
- POZZETTO
- POZZETTO CIRC.
- POZZETTO CIRC. GASDOTTO
- POZZETTO CIRC. ACQUEDOTTO
- POZZETTO FOGNATURA
- FOGNATURA

Tutti i diritti sono riservati a norma di legge, di questo elaborato è vietata la riproduzione e la cessione a terzi senza esplicita autorizzazione

REV. 01 - DATA 18.09.2026 - Format A2