




LEGENDA:

- SEDIME DI INTERVENTO
- AREE DI PROPRIETA' DEL COMUNE DI PARMA
- AREE DI PROPRIETA' DI AUTOSTRADE PER ITALIA S.P.A.
- AREE CON DIRITTO DI SUPERFICIE A ERCOLE S.R.L.
- SEDE STRADALE ESISTENTE
- AREE CON DIRITTO DI SUPERFICIE A ERCOLE S.R.L.
- CORSI D'ACQUA

ELENCO PARTICELLE (EU = Ente Urbano)

SEZIONE	FOLLIO	PARTICELLA	INTESTAZIONE	QUALITA'	NOTE
COSTELLO MARTINO (B)	32	182	Autostade per Italia	Autostade SP	Già viabilità comunale
		187 (EU)	Autostade per Italia	Autostade SP	Già viabilità comunale
		189	Comune di Parma	Ente Urbano	parte
		191	Comune di Parma	Seminalvo arboreo	parte
		192	Comune di Parma	Strade Pubbliche	parte
		193	Comune di Parma	Seminalvo arboreo	parte
		463	Comune di Parma	Ente Urbano	parte
		433	Comune di Parma	Seminalvo arboreo	parte - già area parcheggio
		469 (EU)	Comune di Parma	Ente Urbano	parte - scuola distribuzione
		159	Autostade per Italia	Autostade SP	Già viabilità comunale e ANAS
33	1007	161	Autostade per Italia	Autostade SP	Già viabilità comunale
		853 (EU)	Comune di Parma	Ente Urbano	parte
		947 (EU)	Comune di Parma	Ente Urbano	parte
		1015 (EU)	Comune di Parma	Seminalvo arboreo	parte

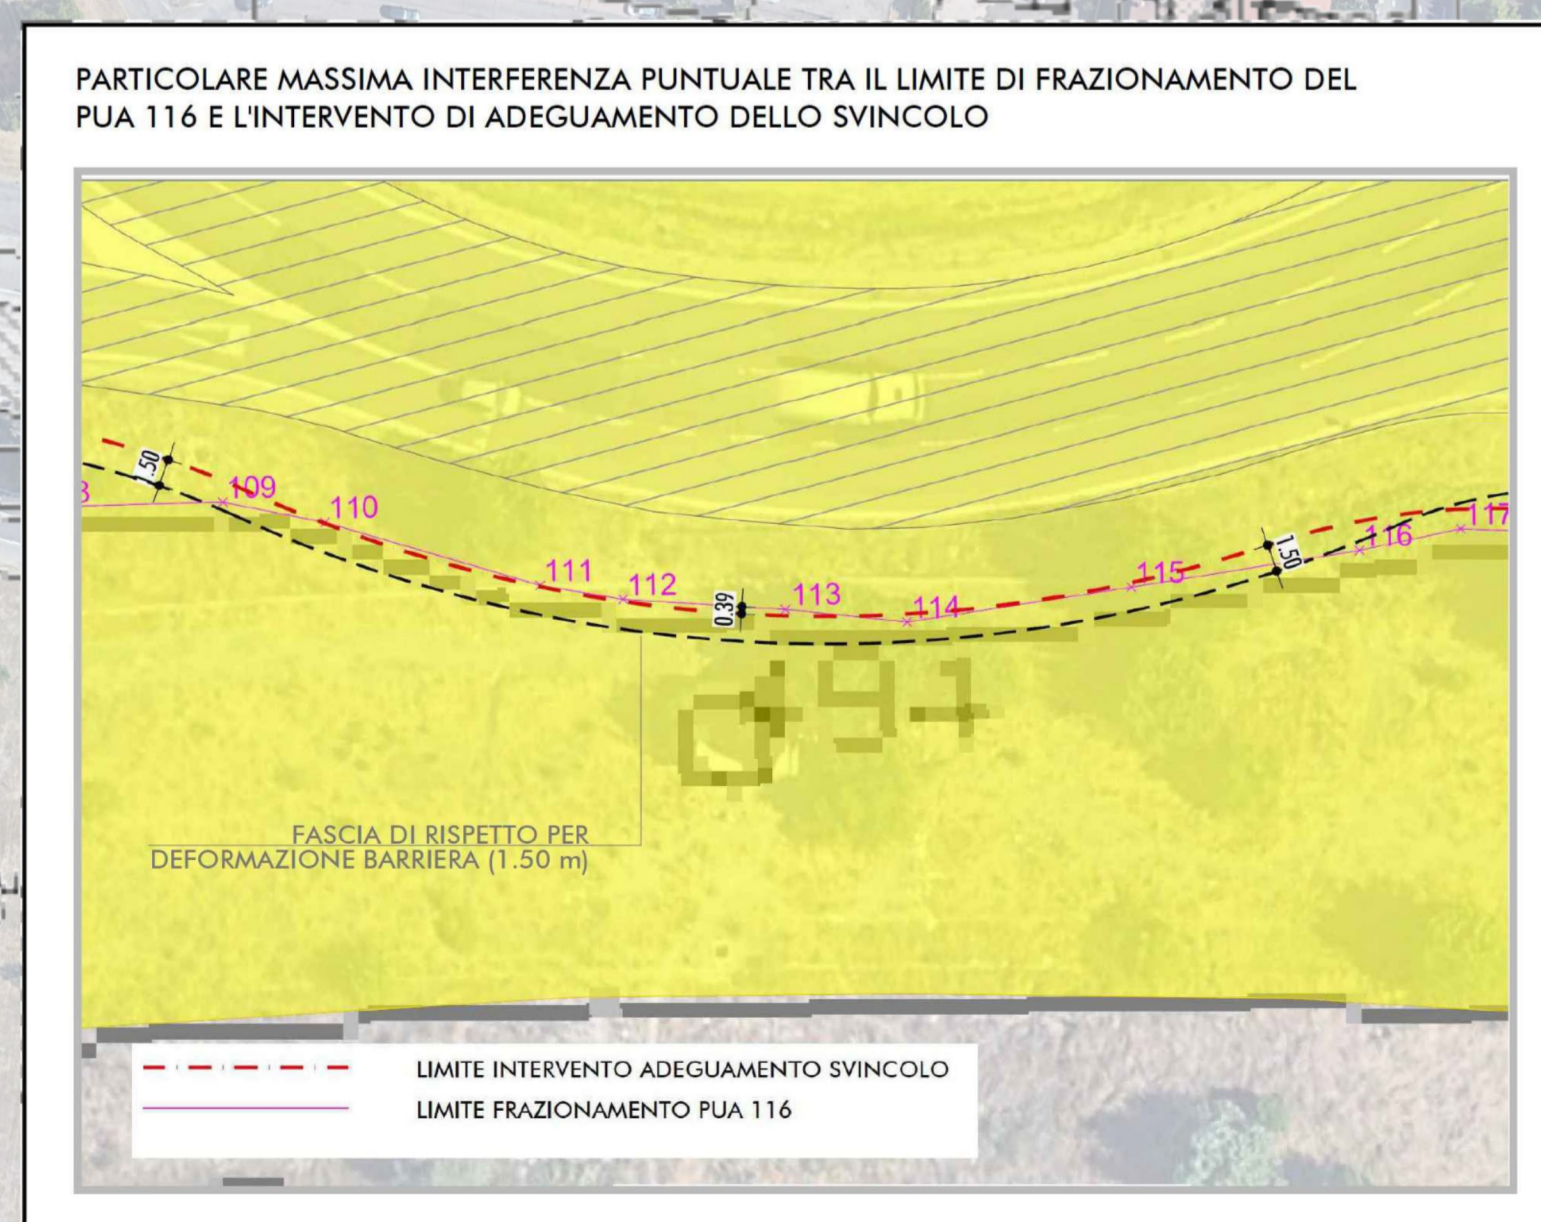

**OPERE INFRASTRUTTURALI FUNZIONALI
 AL POTENZIAMENTO E ALL'ACCESSIBILITÀ DEL LE PIERE
 NODO STRADALE ALL'USCITA DEL CASELLO DELL'AUTOSTRADA A1 DI PARMA**
CUP: I44E2200520004 CUI: L001622103402200088 CIG: B45A889AC

PROGETTO DI FATTIBILITÀ TECNICA ED ECONOMICA

<p>DIRAMMENTAZIONE GEOLOGICA ING. MARCO GHIRARDI</p> <p>DIRAMMENTAZIONE GEOTECNICA E SISMICA ING. CECILIA DAMONI</p> <p>ARCHITETTURA DOTT.SSA BARBARA SASSI</p> <p>CONSULENZA TRASPORTISTICA ING. FABIO TORTA ING. EPIFONIO SAPONARO ING. CLAUDIO D'ANGELO</p> <p>TRT TRT Trasporti e Territorio srl</p>	<p>RESPONSABILE ENERGETICO DEL PROGETTO ING. MICHELE GADALETA</p> <p>ASSISTENTE DEL RESPONSABILE UNICO DEL PROGETTO ING. LUIGI ELIA</p> <p>PROGETTAZIONE ING. FILIPPO VAIARO ING. PAOLO CORCHIA</p> <p>AMBIENTE E PAESAGGIO ARCH. SERGIO BECCARELLI</p> <p>Polireco Polireco Società di progettazione srl</p> <p>COORDINAMENTO IN MATERIA DI SICUREZZA E DI SALUTE DURANTE LA FASE DI PROGETTAZIONE ING. PAOLO CORCHIA</p> <p>Polireco Polireco Società di progettazione srl</p>
--	---

Elaborati: **ELABORATI CATASTALI**
 PLANIMETRIA CATASTALE CON INDICAZIONE DELLO STATO GIURIDICO DELLE AREE
 PRS1.25.A.PFTE.08.CST.PLC.001.R01
 1:1000
 Ottobre 2025
 01 OTTOBRE 2025 EMISSIONE
 01 GENNAIO 2026 AGGIORNAMENTO A SEGUITO DI RICHIESTA DI INTEGRAZIONI FORMULATE IN SEDE DI C.O.S.