PLANIMETRIA DI PROGETTO

SCALA 1:500

N

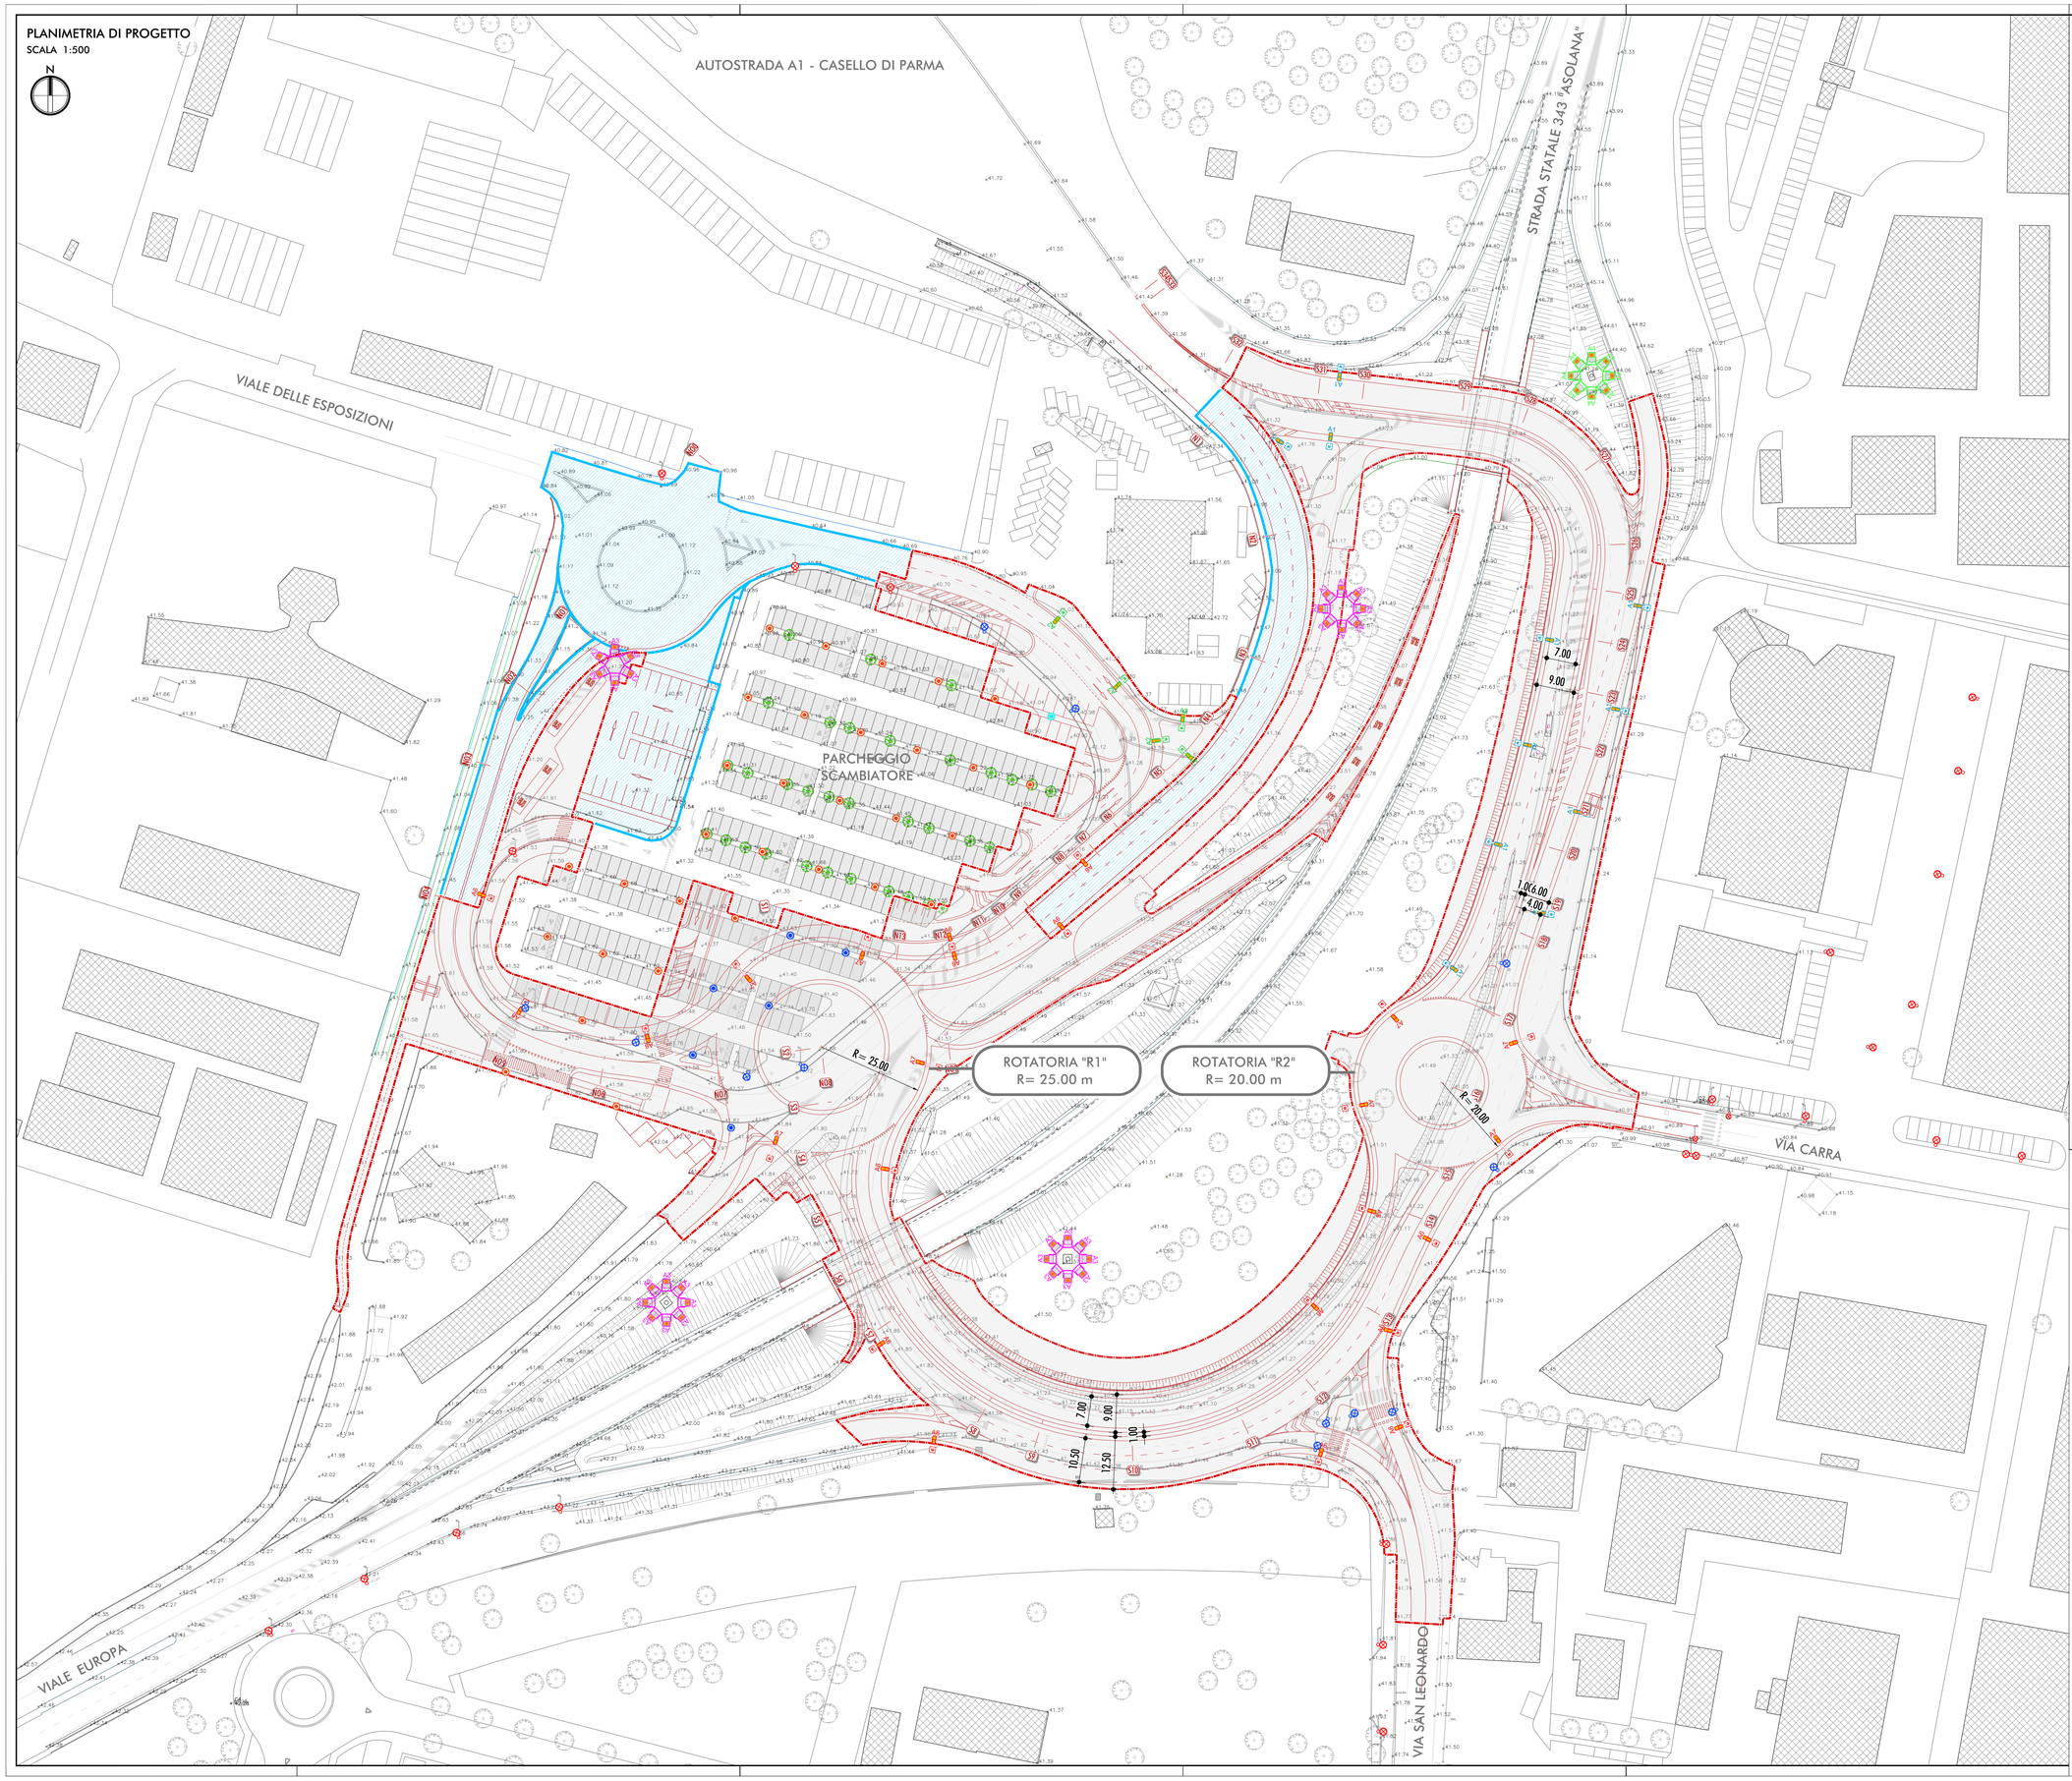

LEGENDA:

- INTERVENTO PROGETTUALE
- SEDIME DI INTERVENTO
- INTERVENTO ESCLUSO DAL PRESENTE PROGETTO
- PALO ILLUMINAZIONE STRADALE ESISTENTE MANTENUTO
- LAMPIONE ESISTENTE PARCHEGGIO MANTENUTO
- PALO ILLUMINAZIONE STRADALE ESISTENTE DA RIMUOVERE
- LAMPIONE ESISTENTE PARCHEGGIO DA RIMUOVERE
- LAMPIONE ESISTENTE PARCHEGGIO RIMOSSO E RICOLLOCATO IN POSIZIONE IDONEA
- A3 LAMPADA TIPO 1 - RELAMPING TORRI FARO ESISTENTI
- A4 LAMPADA TIPO 2 - RELAMPING TORRI FARO ESISTENTI
- A2 LAMPADA TIPO 3 - NUOVO IMPIANTO (PALO E LAMPADE)
- A1 LAMPADA TIPO 4 - NUOVO IMPIANTO (PALO E LAMPADE)
- A7 LAMPADA TIPO 5 - NUOVO IMPIANTO (PALO E LAMPADE)
- A6 LAMPADA TIPO 6 - NUOVO IMPIANTO (PALO E LAMPADE)

COMUNE DI PARMA

OPERE INFRASTRUTTURALI FUNZIONALI
AL POTENZIAMENTO E ALL'ACCESSIBILITÀ DELLE FIERE
NODO STRADALE ALL'USCITA DEL CASELLO DELL'AUTOSTRADA A1 DI PARMA
CUP: I94E22000520004 CUI: L00162210342022300088 CIG: B45A5886AC

PROGETTO DI FATTIBILITÀ TECNICA ED ECONOMICA

RESPONSABILE UNICO DEL PROGETTO
ING. MICHELE GADALETA

ASSISTENTE DEL RESPONSABILE UNICO DEL PROGETTO
ING. LUIGI ELIA

CARATTERIZZAZIONE GEOLOGICA
GEOL. MARCO GHIRARDI

CARATTERIZZAZIONE GEOTECNICA E SISMICA
ING. CECILIA DAMONI

ARCHEOLOGIA
DOTT.SSA BARBARA SASSI

A/R/S ARCHEOSISTEMI Società Cooperativa

PROGETTAZIONE
ING. FILIPPO VIARO
ING. PAOLO CORCHIA

AMBIENTE E PAESAGGIO
ARCH. SERGIO BECCARELLI

ACUSTICA
ING. GIOVANNI BRIANTI
Tecnico competente in Acustica Ambientale (D.D.G.R. n. 8/5962)

Policreo Società di progettazione srl

CONSULENZA TRASPORTISTICA
ING. FABIO TORTA
ING. ESPEDITO SAPONARO
ING. CLAUDIO D'ANGELO

TRT Trasporti e Territorio srl

COORDINAMENTO IN MATERIA DI SICUREZZA E DI SALUTE DURANTE LA FASE DI PROGETTAZIONE DELL'OPERA
ING. PAOLO CORCHIA

Policreo Società di progettazione srl

Elaborato
ELABORATI PROGETTUALI
IMPIANTO DI ILLUMINAZIONE PUBBLICA
PLANIMETRIA DI RAFFRONTO
TRA LO STATO DI FATTO E IL PROGETTO

Tavola
PR51.25.A.PFTE.03.IMM.PRA.001.R00

1:500
Scala

DICEMBRE 2025
Data

Rev.	Data	Descrizione
00	DICEMBRE 2025	EMISSIONE A SEGUITO DI RICHIESTA DI INTEGRAZIONI FORMULATE IN SEDE DI C.D.S.