PLANIMETRIA DELLO STATO DI FATTO

SCALA 1:500

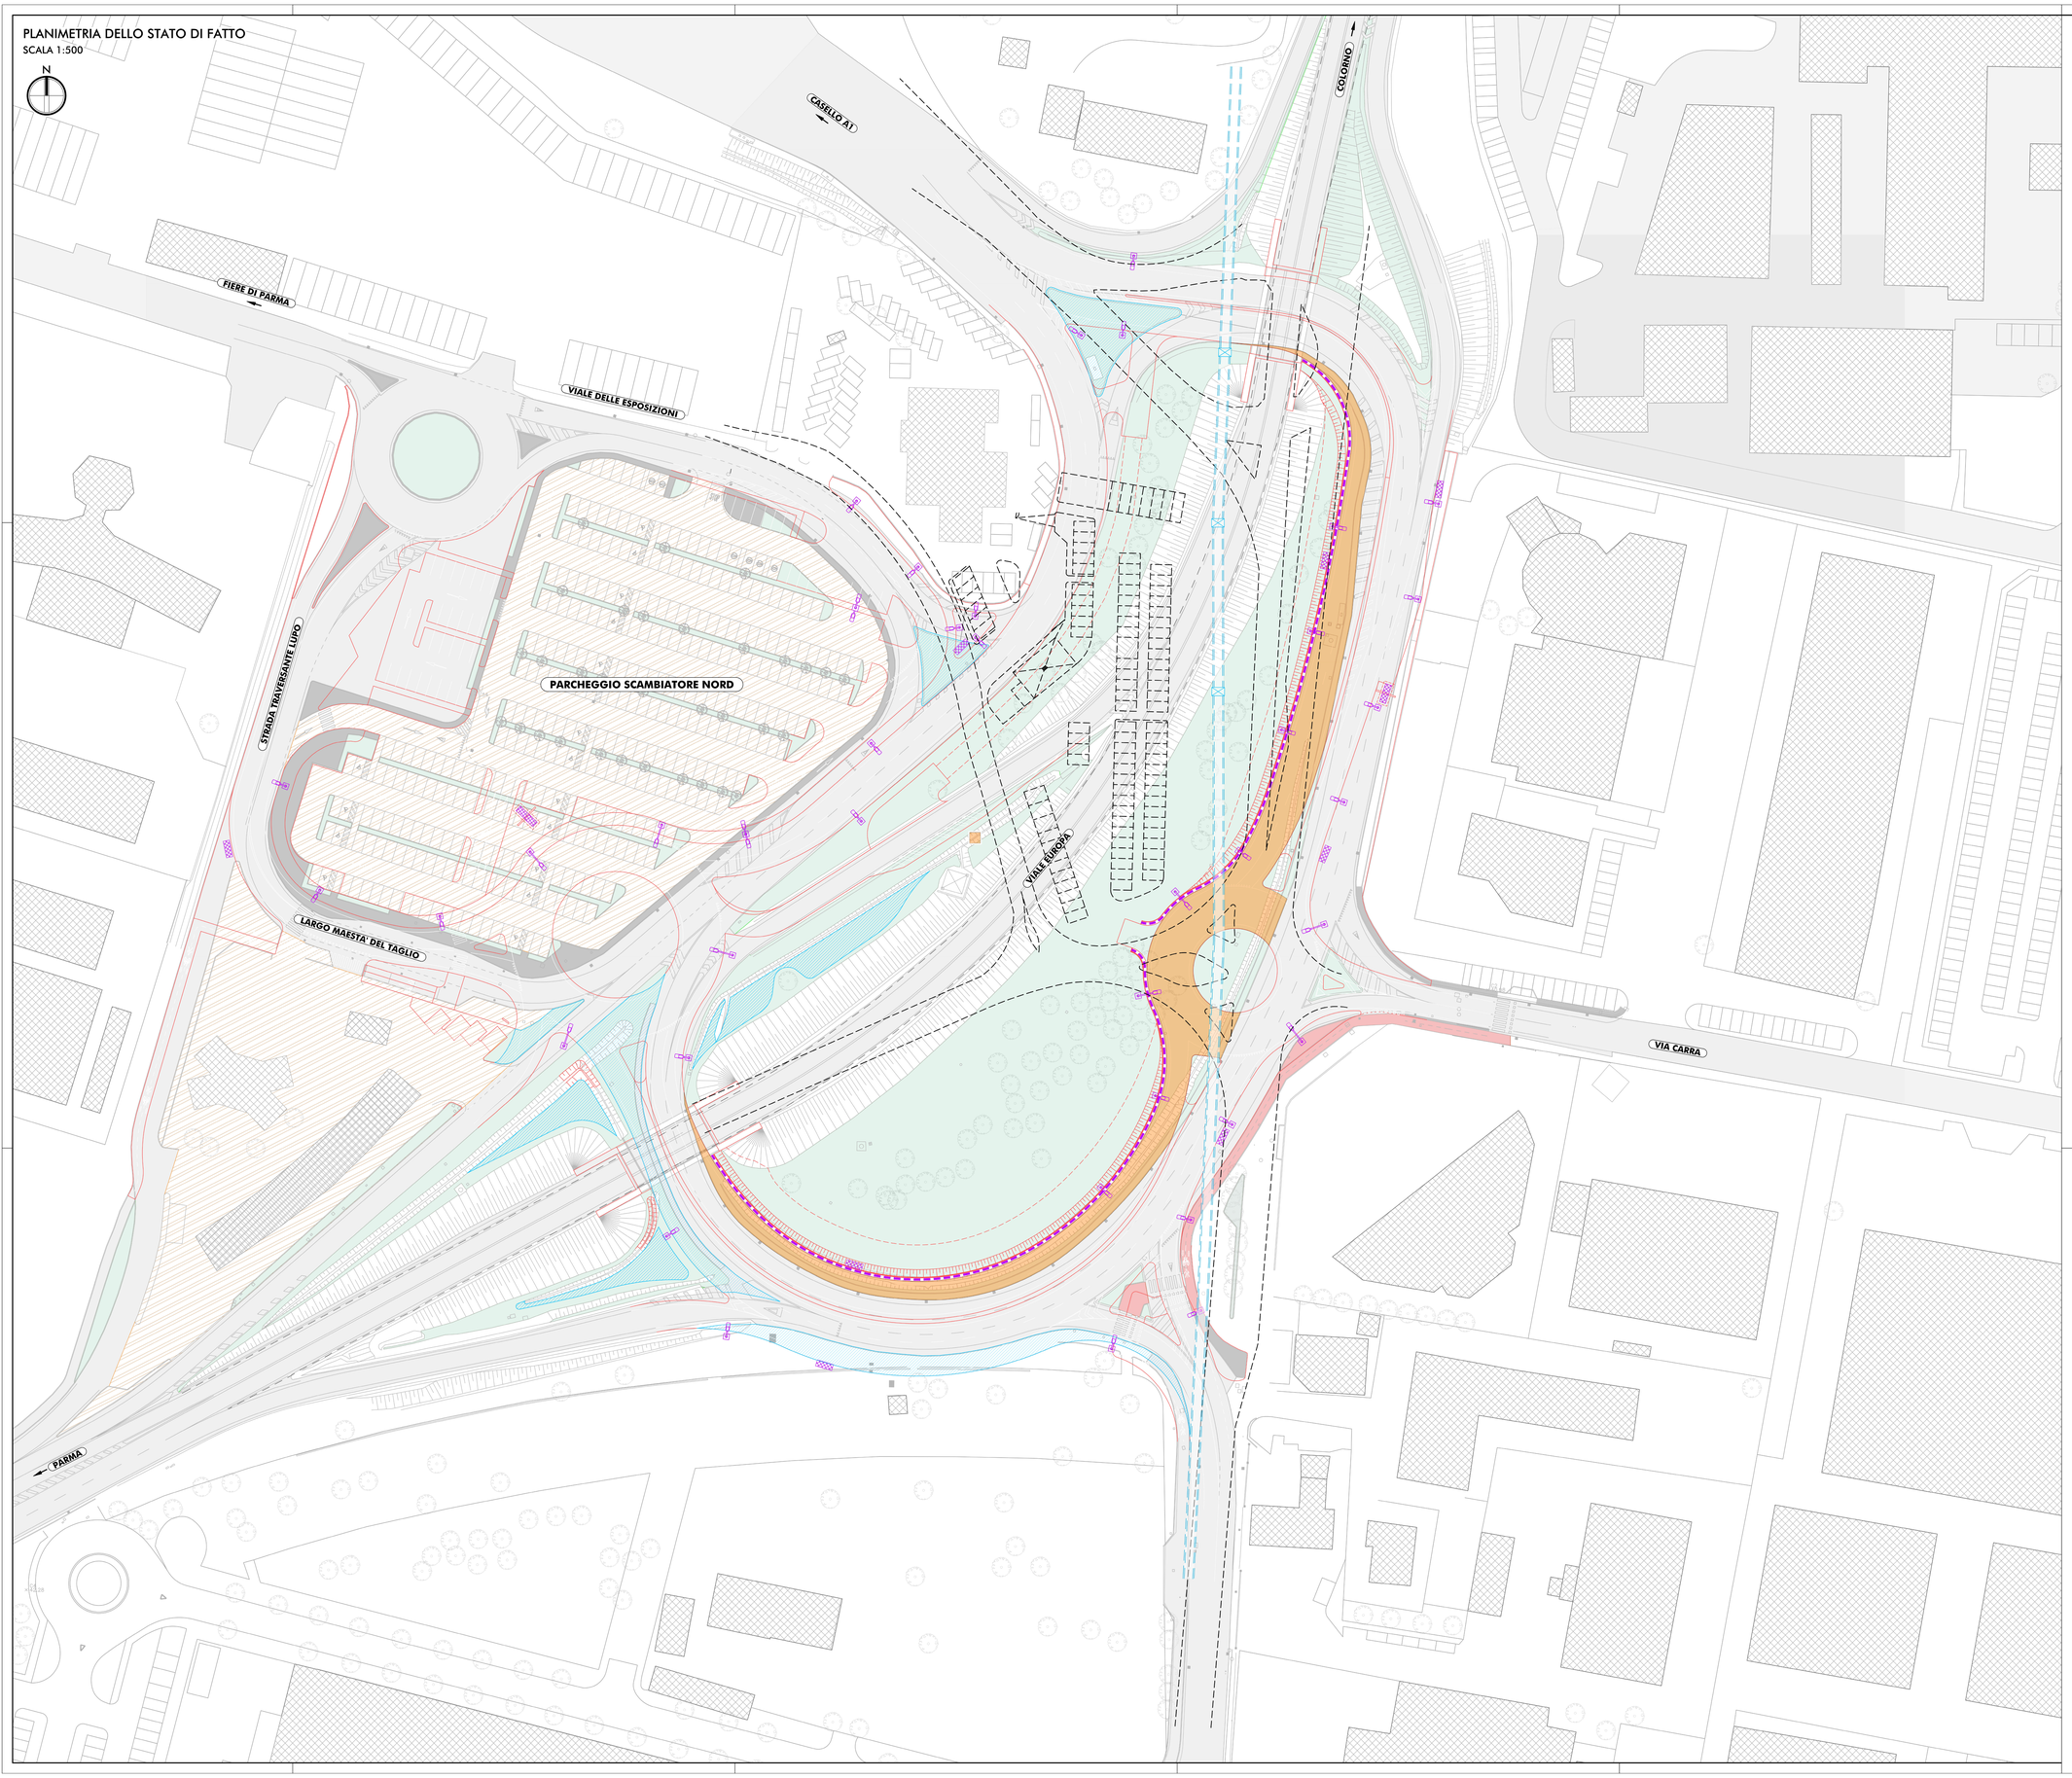

AREA DI SEDIME STATO DI FATTO

- PAVIMENTAZIONE STRADALE
- PARCHEGGIO
- AREE VERDI
- MARCIAPIEDE
- AREA DI SEDIME PARCHEGGIO E SVINCOLO AUTOSTRADALE PREESISTENTE (STATO DI FATTO ANNI 2000)

INTERVENTI DI PROGETTO

- AMBITO PROGETTUALE

INTERVENTI DI SCAVO

- AREA DI SCAVO PER UNA PROFONDITA' MAX 1.00m
- AREA DI SCAVO PER UNA PROFONDITA' MAX 1.50m
- FONDAZIONE SEGNALE VERTICALE - PROFONDITA' MAX 2.00m
- PLINTI DI ILLUMINAZIONE - PROFONDITA' MAX. 2.00m
- MANUFATTO DI LAMINAZIONE - PROFONDITA' MAX 2.00m

COMUNE DI PARMA

OPERE INFRASTRUTTURALI FUNZIONALI
AL POTENZIAMENTO E ALL'ACCESSIBILITÀ DELLE FIERE
NODO STRADALE ALL'USCITA DEL CASELLO DELL'AUTOSTRADA A1 DI PARMA

CUP: I94E22000520004 CUI: L00182210348202300088 CIG: B45A5886AC

PROGETTO DI FATTIBILITÀ TECNICA ED ECONOMICA

RESPONSABILE UNICO DEL PROGETTO
ING. MICHELE GADALETA

ASSISTENTE DEL RESPONSABILE UNICO DEL PROGETTO
ING. LUIGI ELIA

CARATTERIZZAZIONE GEOLOGICA:
GEOL. MARCO GHIRARDI

CARATTERIZZAZIONE GEOTECNICA E SISMICA:
ING. CECILIA DAMONI

PROGETTAZIONE:
ING. FILIPPO VIARO
ING. PAOLO CORCHIA

ARCHEOLOGIA:
DOTT.SSA BARBARA SASSI

AR/S ARCHEOSISTEMI Società Cooperativa

AMBIENTE E PAESAGGIO
ARCH. SERGIO BECCARELLI

ACUSTICA
ING. GIOVANNI BRIANTI
Tecnico competente in acustica ai sensi dell'art. 21 D.Lgs. 42/17

Policreo Società di progettazione srl

CONSULENZA TRASPORTISTICA:
ING. FABIO TORTA
ING. ESPEDITO SAPONARO
ING. CLAUDIO D'ANGELO

SUI CANTIERI:

TRT Trasporti e Territorio srl

COORDINAMENTO IN MATERIA DI SICUREZZA E DI SALUTE DURANTE LA FASE DI PROGETTAZIONE DELL'OPERA:
ING. PAOLO CORCHIA

Policreo Società di progettazione srl

Elaborato
ELABORATI PROGETTUALI
PROGETTO PLANO-ALTIMETRICO
PLANIMETRIA DI RAFFRONTO TRA LO STATO DI FATTO
E IL PROGETTO CON INDICAZIONE DELLE ALTEZZE DI SCAVO

Tavola
PR51.25.A.PFTE.03.INF.PRA.002.R00

1:500
Scala

FEBBRAIO 2026
Data

Rev.	Data	Descrizione
00	FEBBRAIO 2026	EMISSIONE