

PIANO DI GESTIONE DEL RISCHIO ALLUVIONI (PGRA)
RETICOLO PRIMARIO - MAPPA DELLA PERICOLOSITA' - SCALA 1:15.000
Direttiva alluvioni 2002 - Mappe secondo ciclo

Fonte Dati: <https://ambiente.regione.emilia-romagna.it/it/suolo-bacino/sezioni/piano-di-gestione-del-rischio-alluvioni/mappe-pgra-secondo-ciclo>




PIANO DI GESTIONE DEL RISCHIO ALLUVIONI (PGRA)
RETICOLO SECONDARIO DI PIANURA - MAPPA DELLA PERICOLOSITA' - SCALA 1:15.000
Direttiva alluvioni 2002 - Mappe secondo ciclo


Fonte Dati: <https://ambiente.regione.emilia-romagna.it/it/suolo-bacino/sezioni/piano-di-gestione-del-rischio-alluvioni/mappe-pgra-secondo-ciclo>




PIANO TERRITORIALE DI COORDINAMENTO PROVINCIALE (PTCP) - PROVINCIA DI PARMA
TAV. C.1 - TUTELA AMBIENTALE, PAESISTICA E STORICO-CULTURALE - SCALA 1:25.000
Fonte Dati: [Geoportale Nazionale, Ministero dell'Ambiente e della Sicurezza Energetica](https://www.provincia.parma.it/it/tema/ambiente)

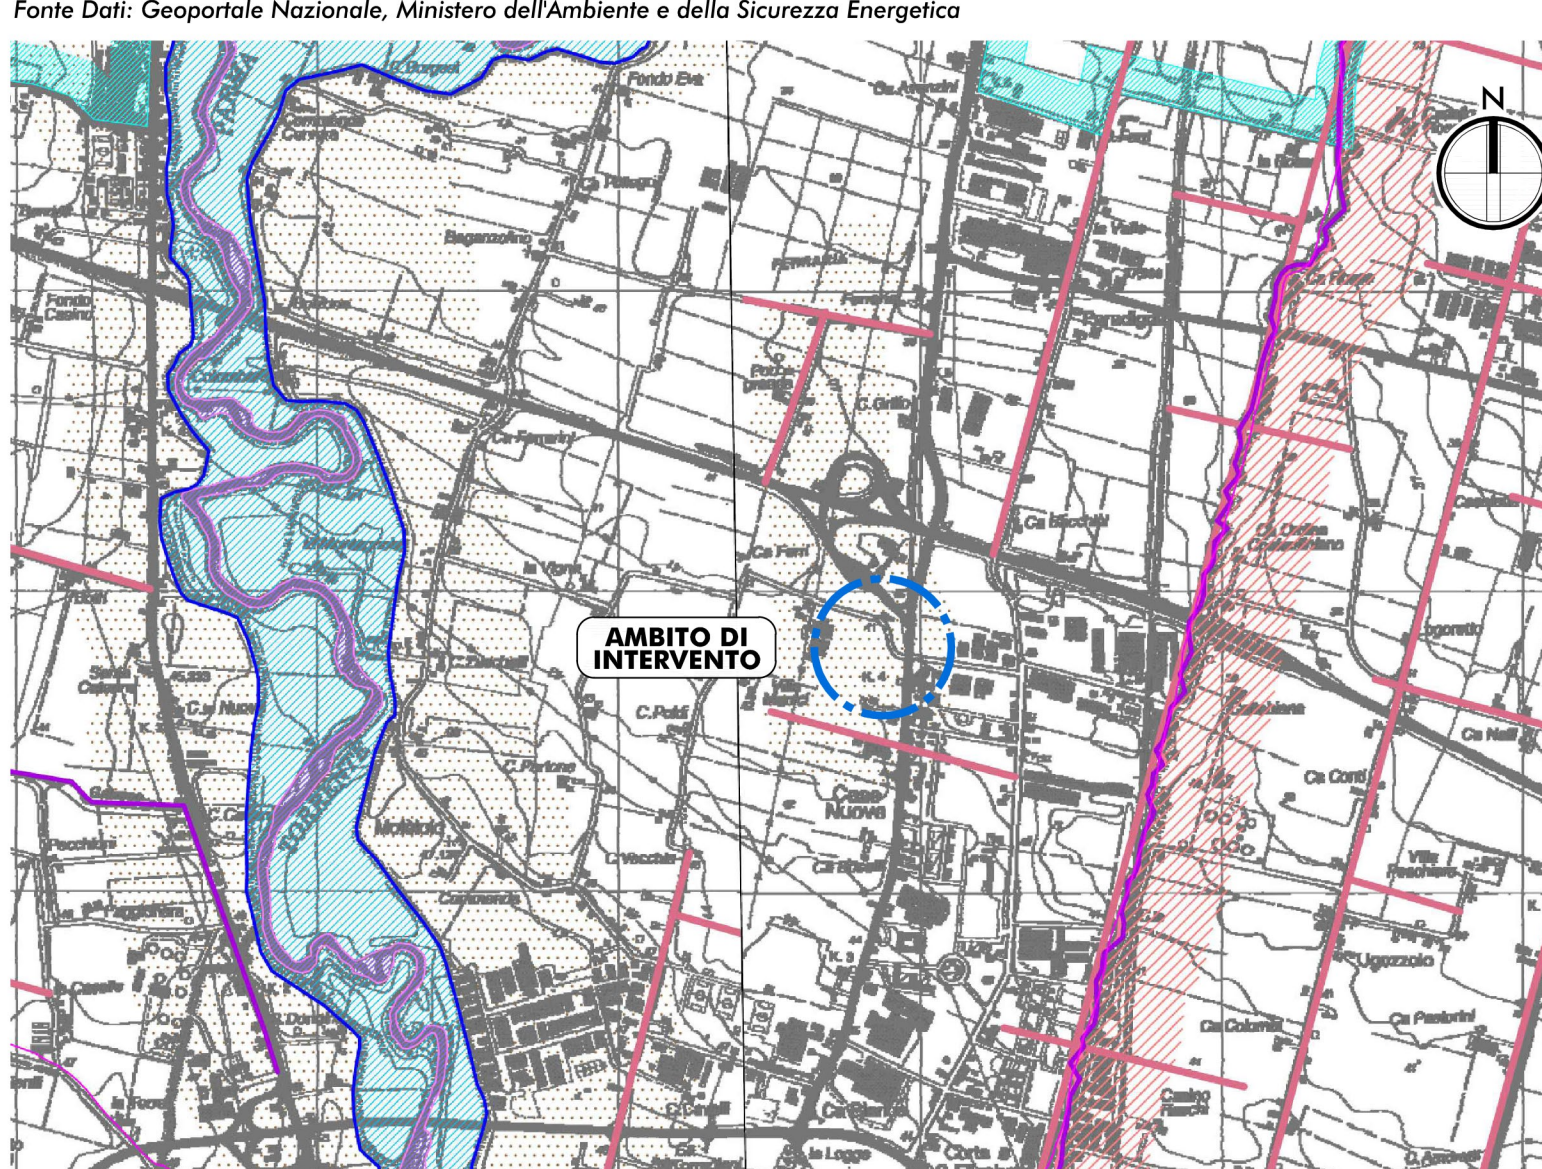


PIANO STRUTTURALE COMUNALE (PSC) - COMUNE DI PARMA
TAV. CTP 1.1 - POLITICHE URBANISTICHE - SCALA 1:10.000
Fonte Dati: [servizio online degli Strumenti urbanistici generali del Comune di Parma](https://www.comune.parma.it/it/tema/urbanistica)

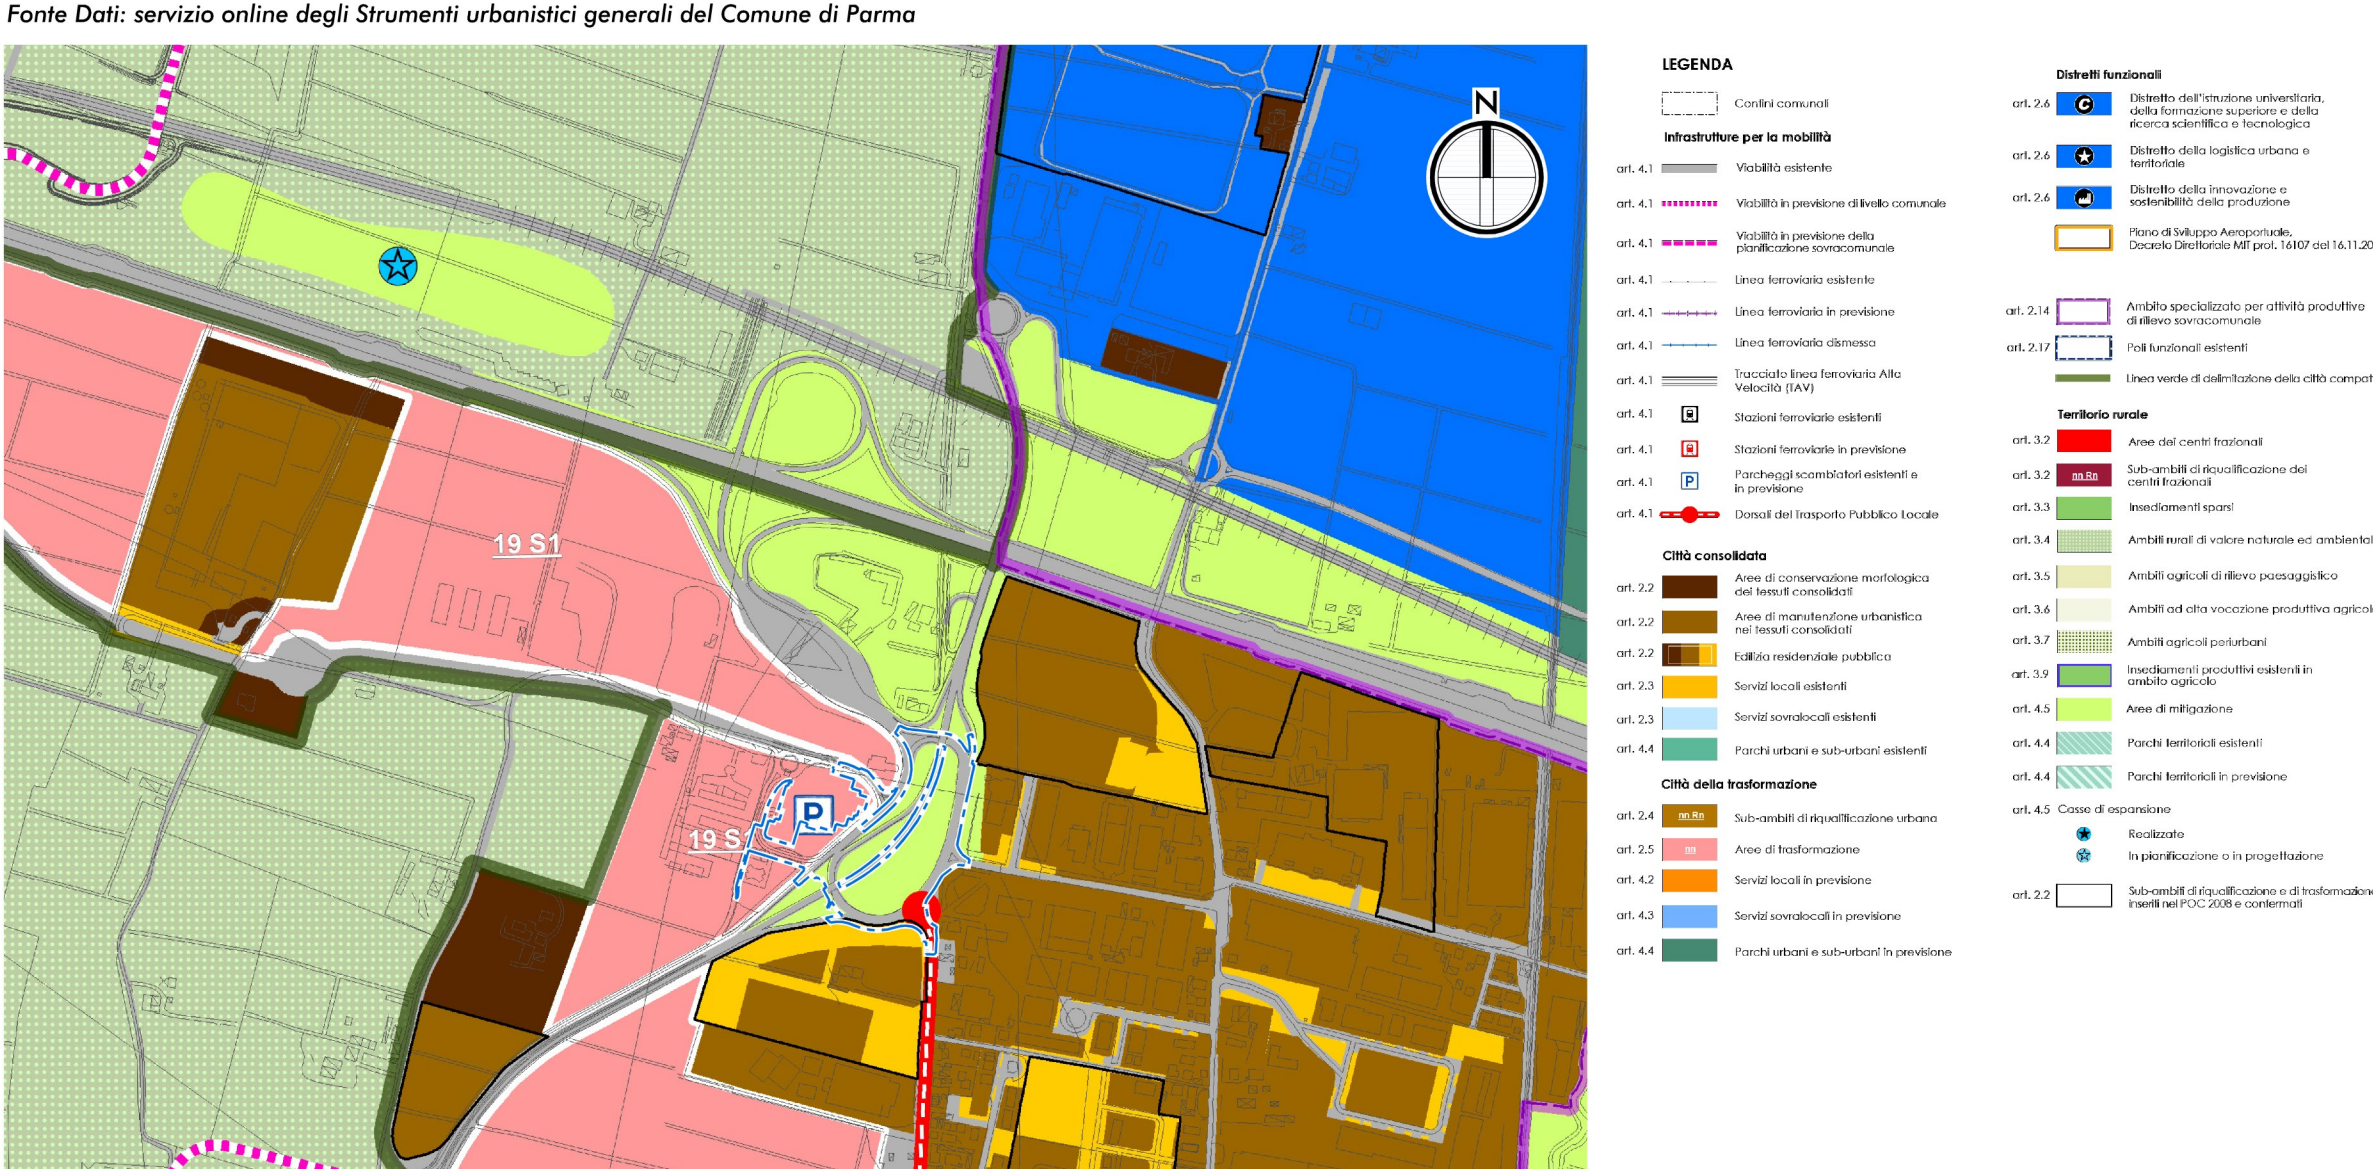

REGOLAMENTO URBANISTICO EDILIZIO (RUE) - COMUNE DI PARMA
CARTOGRAFIA DI PROGETTO - TERRITORIO COMUNALE - SCALA 1:5.000
Fonte Dati: [servizio online degli Strumenti urbanistici generali del Comune di Parma](https://www.comune.parma.it/it/tema/urbanistica)

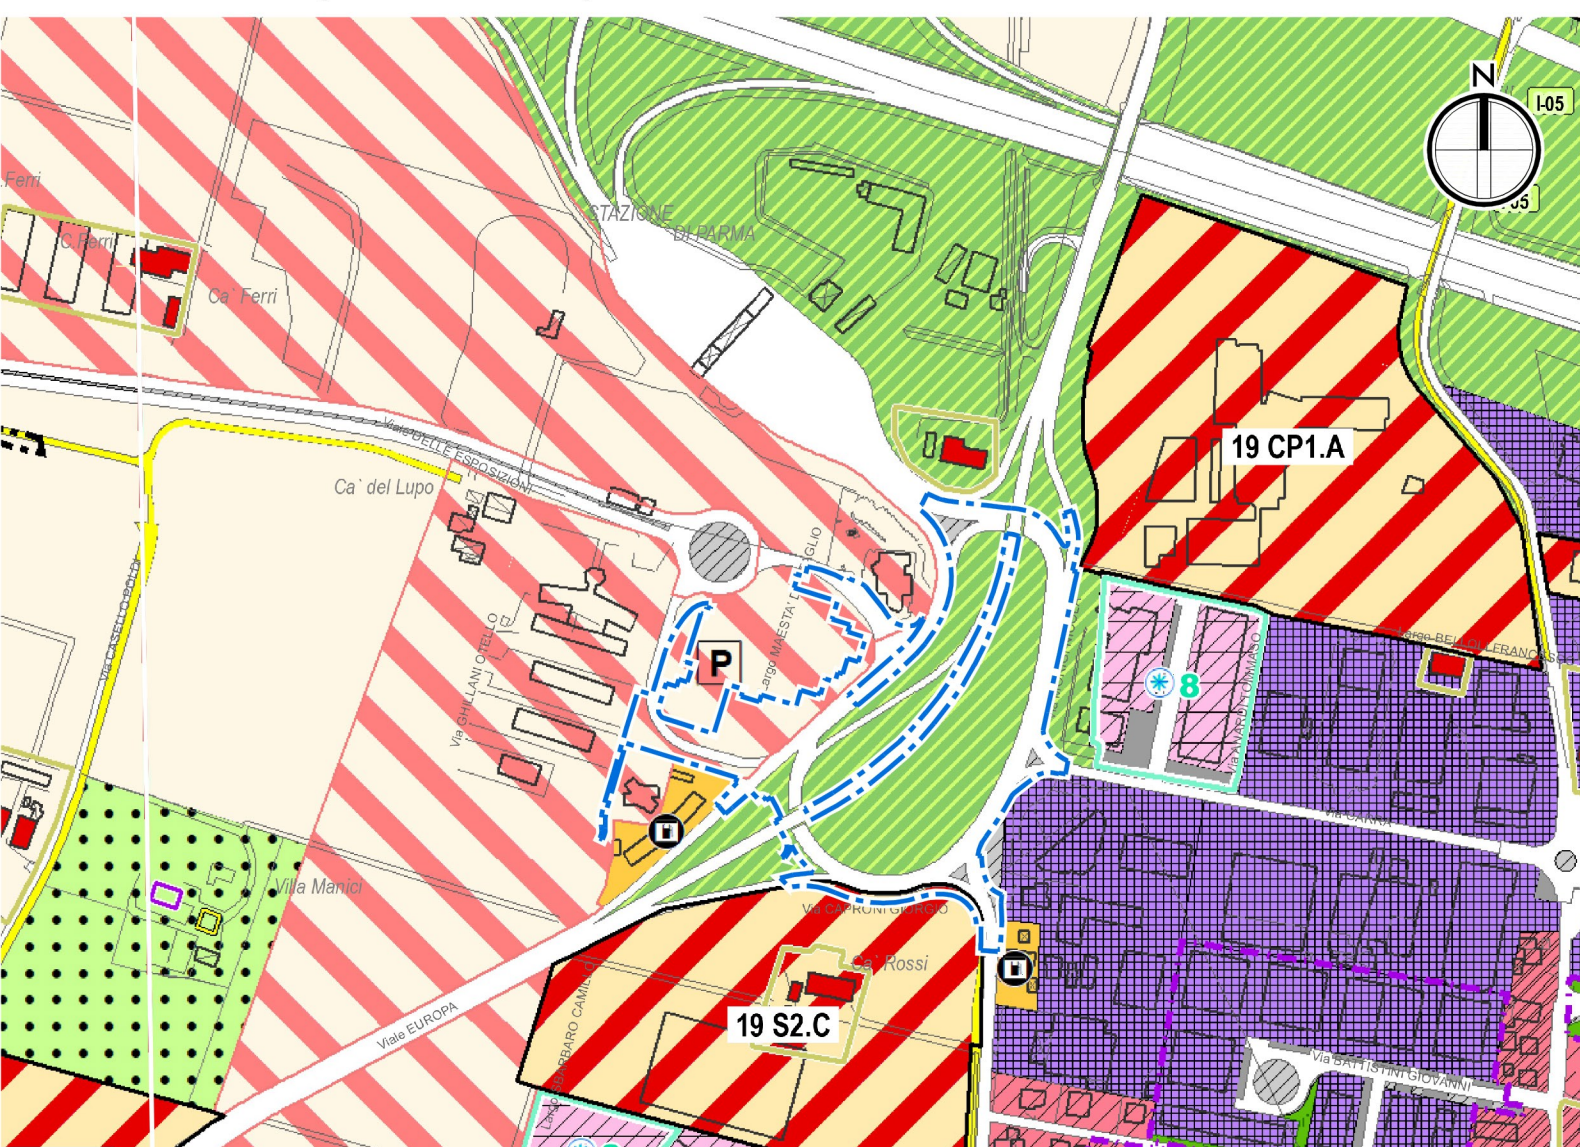


PRINCIPALI DESTINAZIONI URBANISTICHE

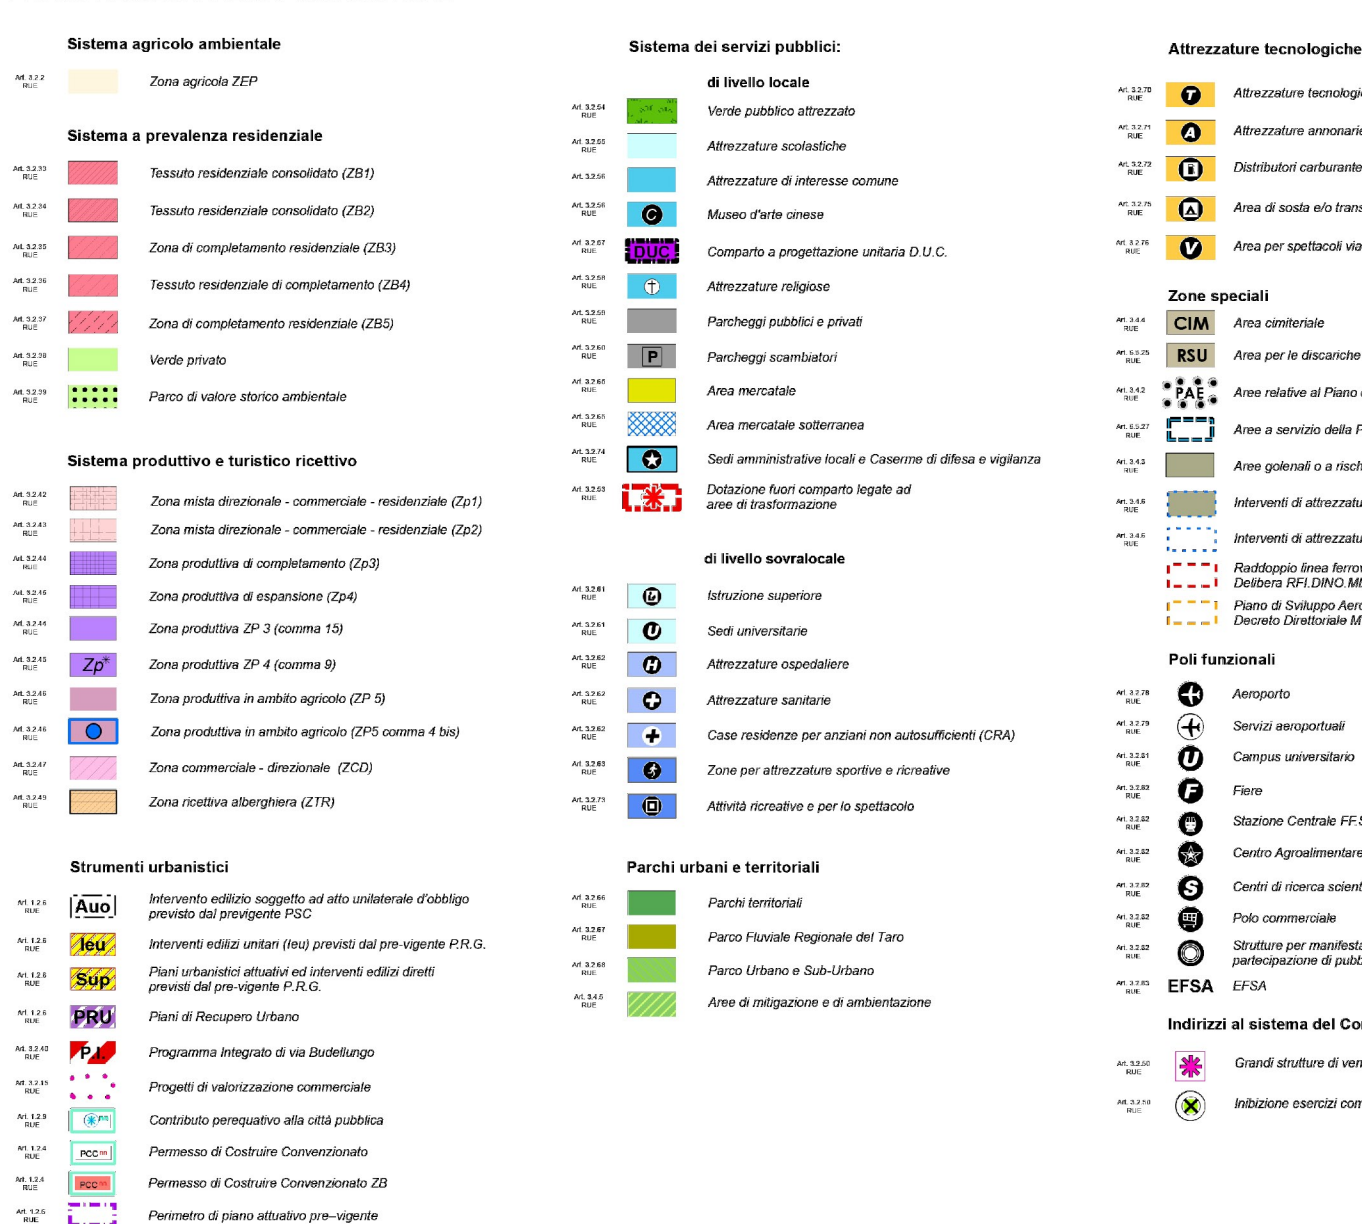


VIABILITA' E INFRASTRUTTURE



CATEGORIE E MODALITA' DI INTERVENTO

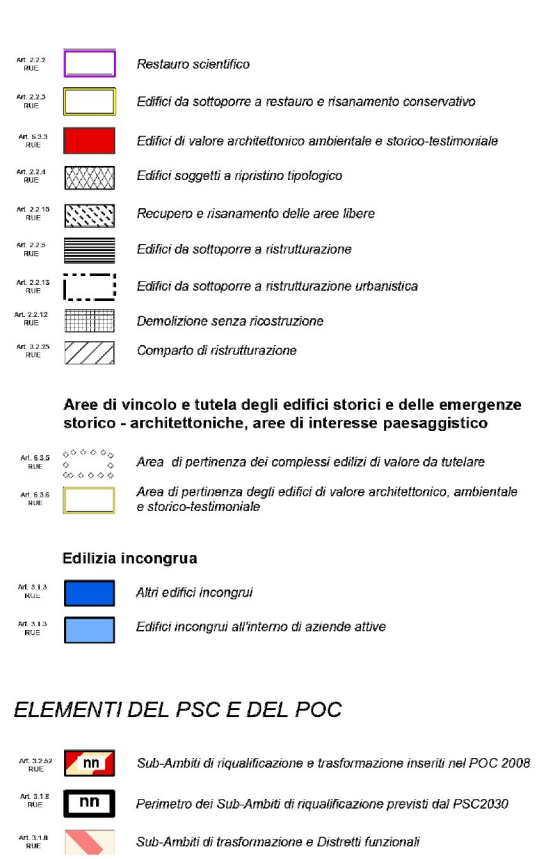

RETE ECOLOGICA

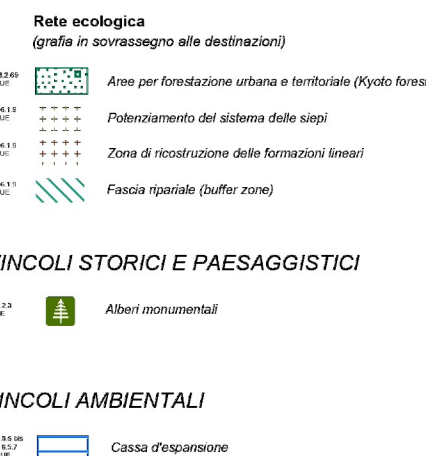


VINCOLI STORICI E PAESAGGISTICI




VINCOLI AMBIENTALI




ELEMENTI DEL PSC E DEL POC

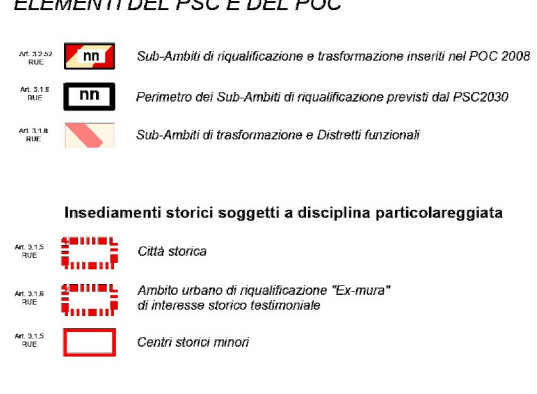


PIANO URBANISTICO GENERALE (PUG) - COMUNE DI PARMA
DISCIPLINA - SCALA 1:5.000
Fonte Dati: [servizio online degli Strumenti urbanistici generali del Comune di Parma](https://www.comune.parma.it/it/tema/urbanistica)

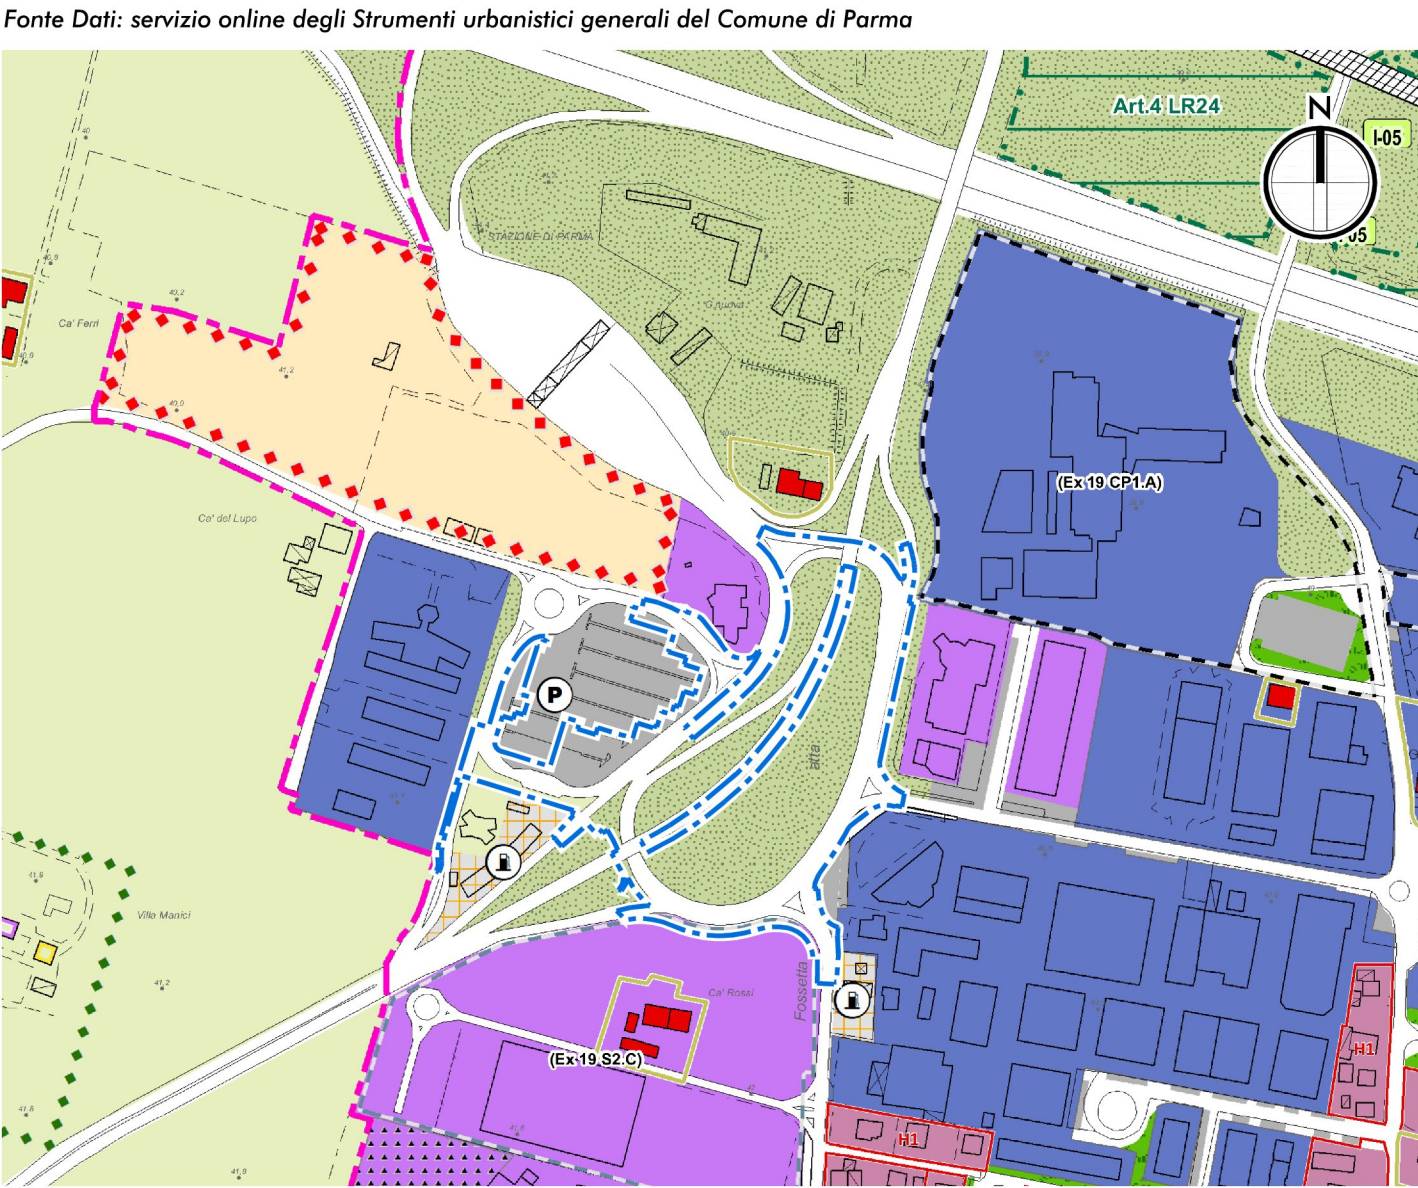


LA CITTÀ DA VALORIZZARE

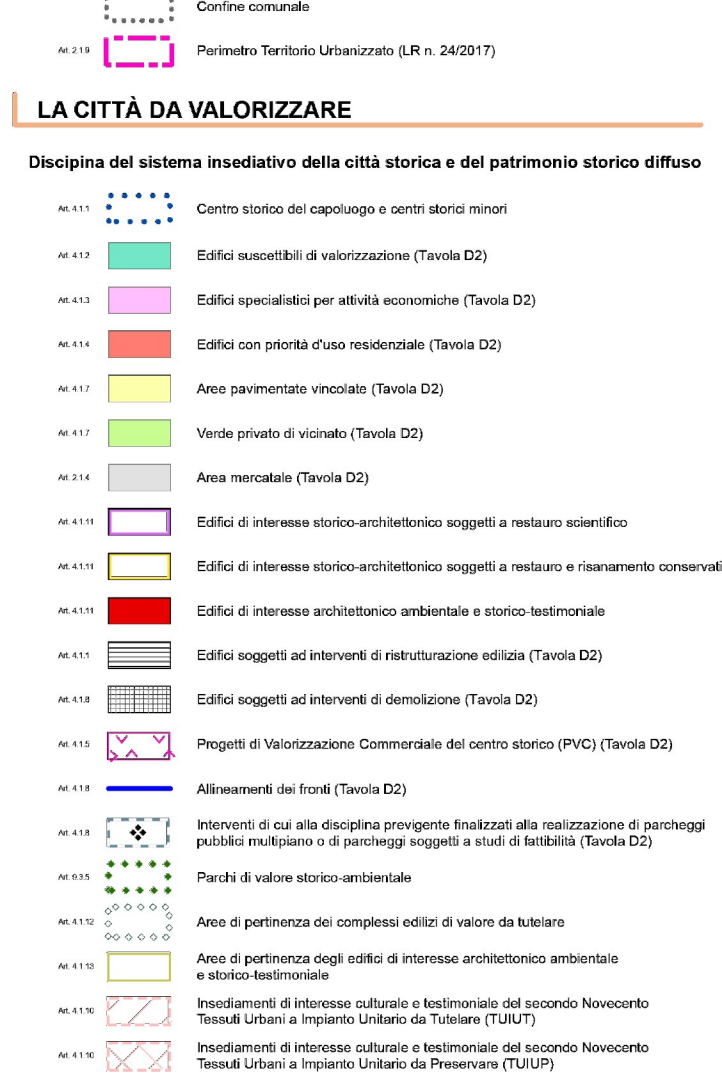


LA CITTÀ DA CONSOLIDARE

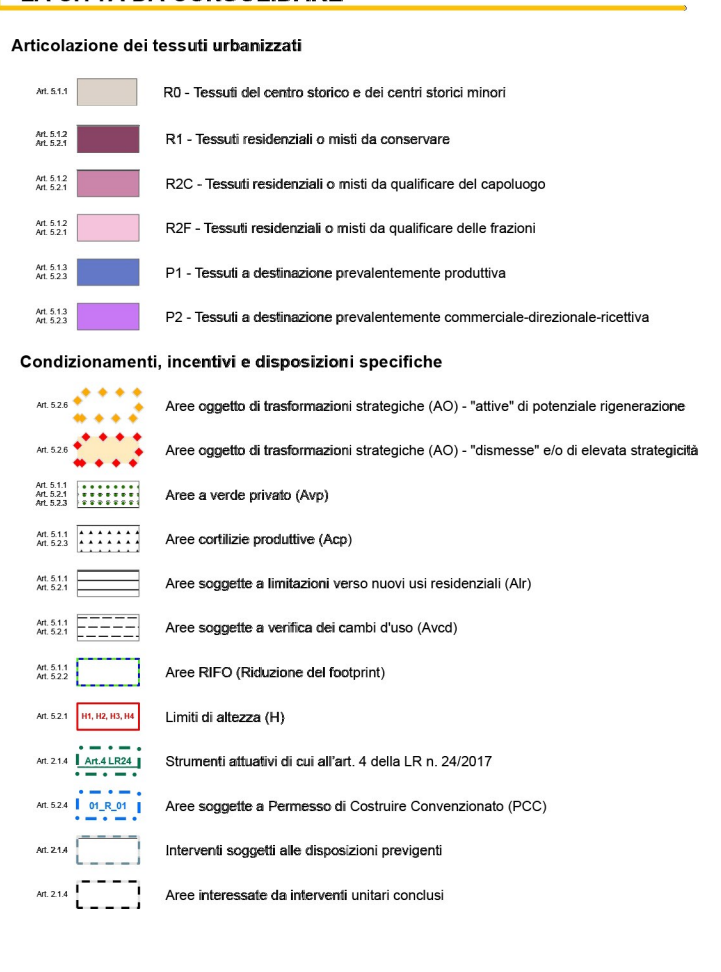


LA CITTÀ PUBBLICA

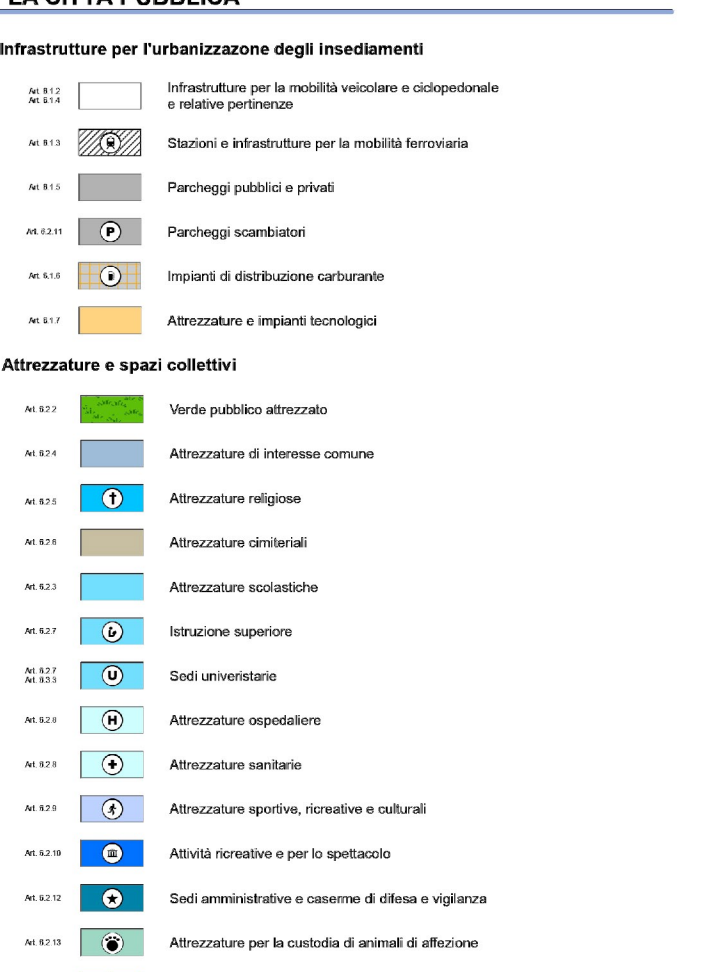

LA CITTÀ VERDE

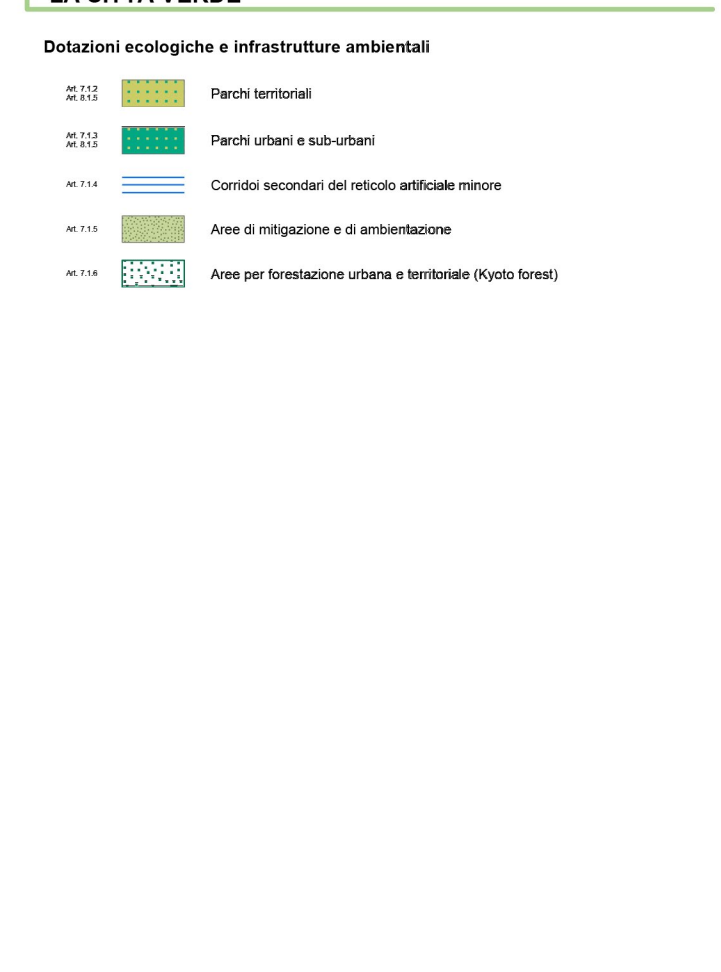

IL TERRITORIO RURALE

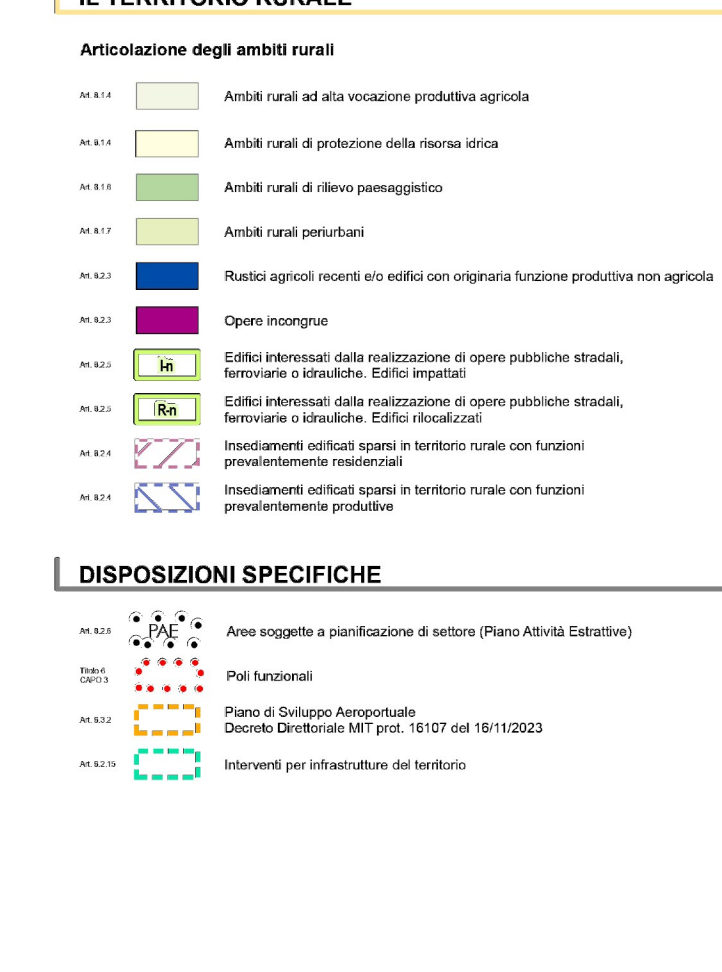

AMBITO DI INTERVENTO



OPERE INFRASTRUTTURALI FUNZIONALI
AL POTENZIAMENTO E ALL'ACCESSIBILITÀ DELLE FIERE
NODO STRADALE ALL'USCITA DEL CASELLO DELL'AUTOSTRADA A1 DI PARMA
CUP: I94E22000520004 CUI: L0016221034826250008 CIG: B45A5886AC

PROGETTO DI FATTIBILITÀ TECNICA ED ECONOMICA

