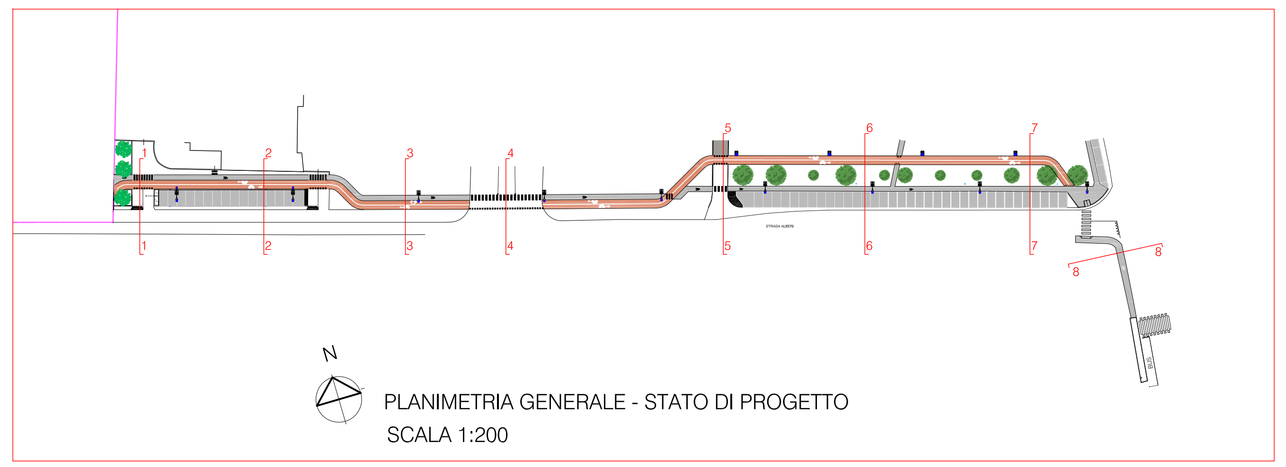

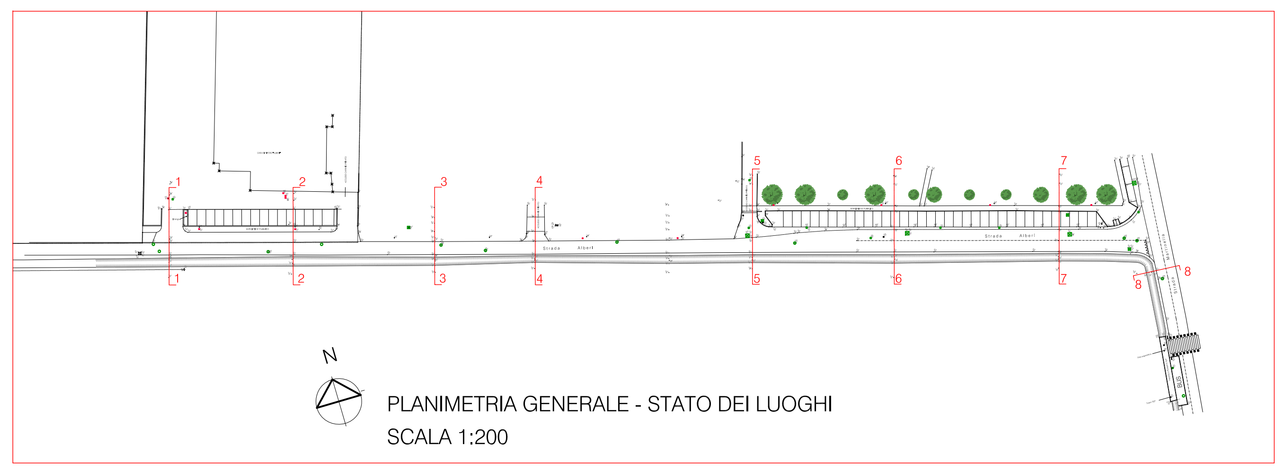

SEZIONE PERCORSO CICLO-PEDONALE

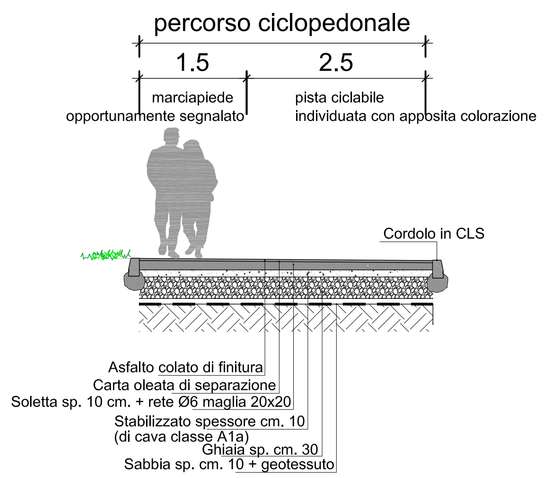

SEZIONI STATO DI PROGETTO
SCALA 1:20

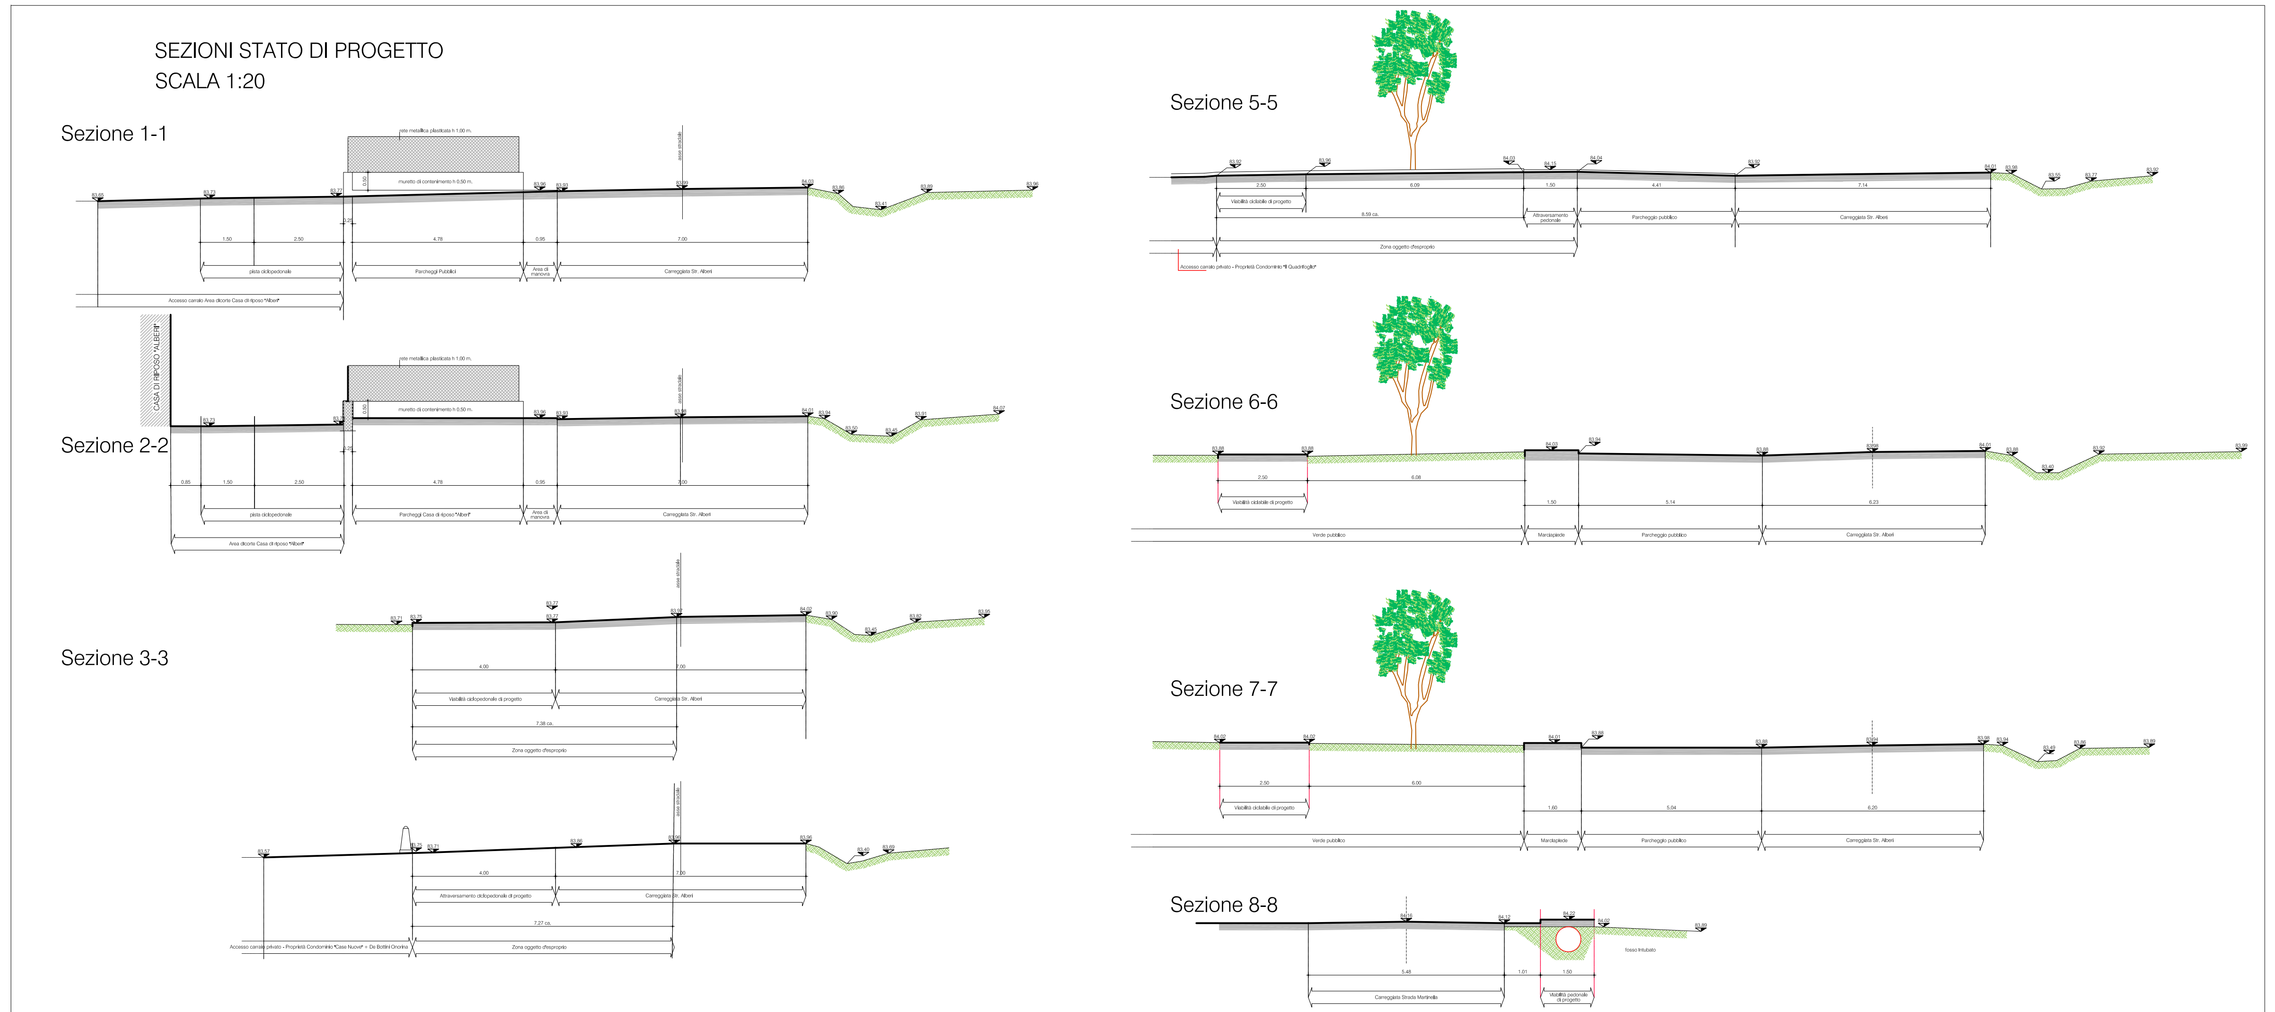

SEZIONI STATO STATO DEI LUOGHI
SCALA 1:20

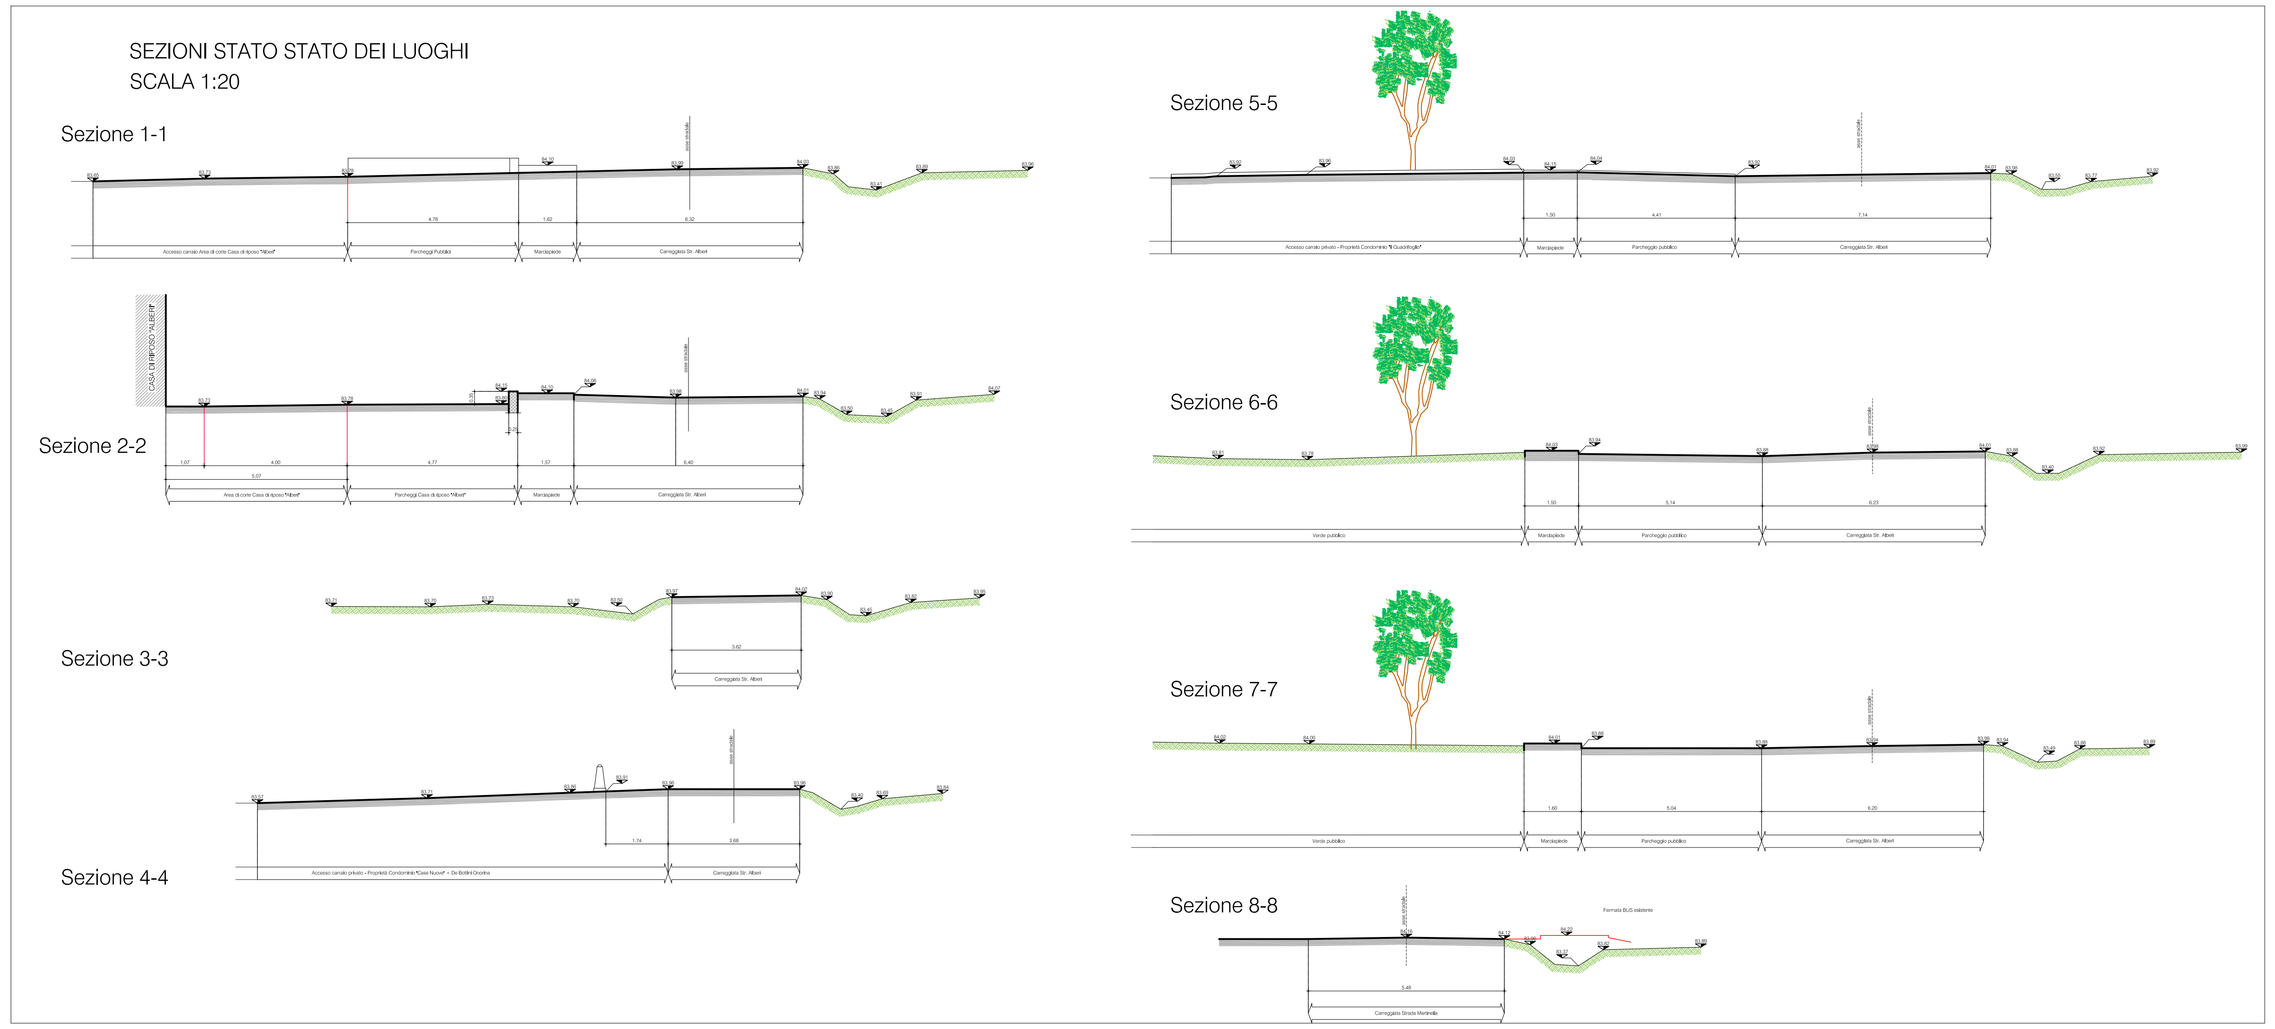

SEZIONE ANTISTANTE "CASA DI CURA"
E DETTAGLIO RISEZIONAMENTO STRADALE

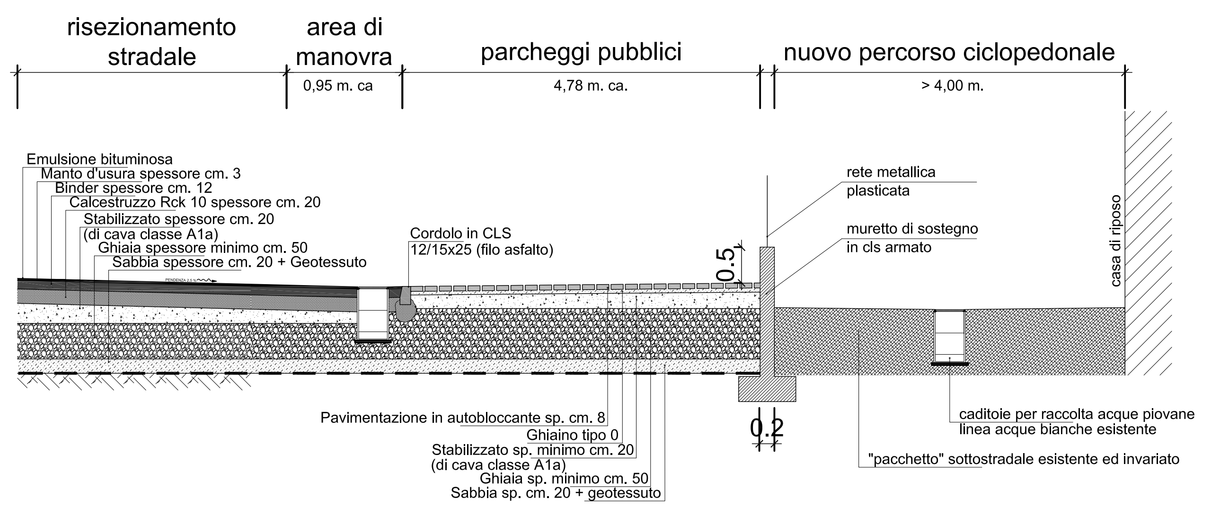

COMUNE di PARMA

PUA DI INIZIATIVA PRIVATA SUB AMBITO 15CR1- ALBERI

PFTE

PROGETTO DI FATTIBILITA' TECNICO-ECONIMICA

REVISIONE		DATA	DESCRIZIONE	ELABORATO	CONTROLLATO
AGGIORNAMENTI	01	10 GIUGNO 2024	VARIANTE URBANISTICA – PFTE	ING. ANDREA BAGHI	ING. ANDREA BAGHI
Disegnato da:		Geom. ALESSIA BARBAZZI		File:	Tav. 12 – Sezioni stradali – Stato di Fatto e Progetto
Progetto Architettonico		ING. ANDREA BAGHI			
Progettista strutture		-- -- --			
Progettista impianti		-- -- --			
Direttore lavori		-- -- --			

PROPRIETÁ e SOGGETTO ATTUATORE

"ENTERPRISE COSTRUZIONI" S.r.l.
Via G. Antonelli n. 47 - 00197 Roma
C.F. / P.IVA 02085160345
E-Mail: info@enterprisecostruzioni.com PEC: amministrazione@pec.enterprisespa.com

IL PROGETTISTA

Timbro e firma

SEZIONI STRADALI
URBANISTICI GENERALI

TAVOLA
12

SCALA
--