


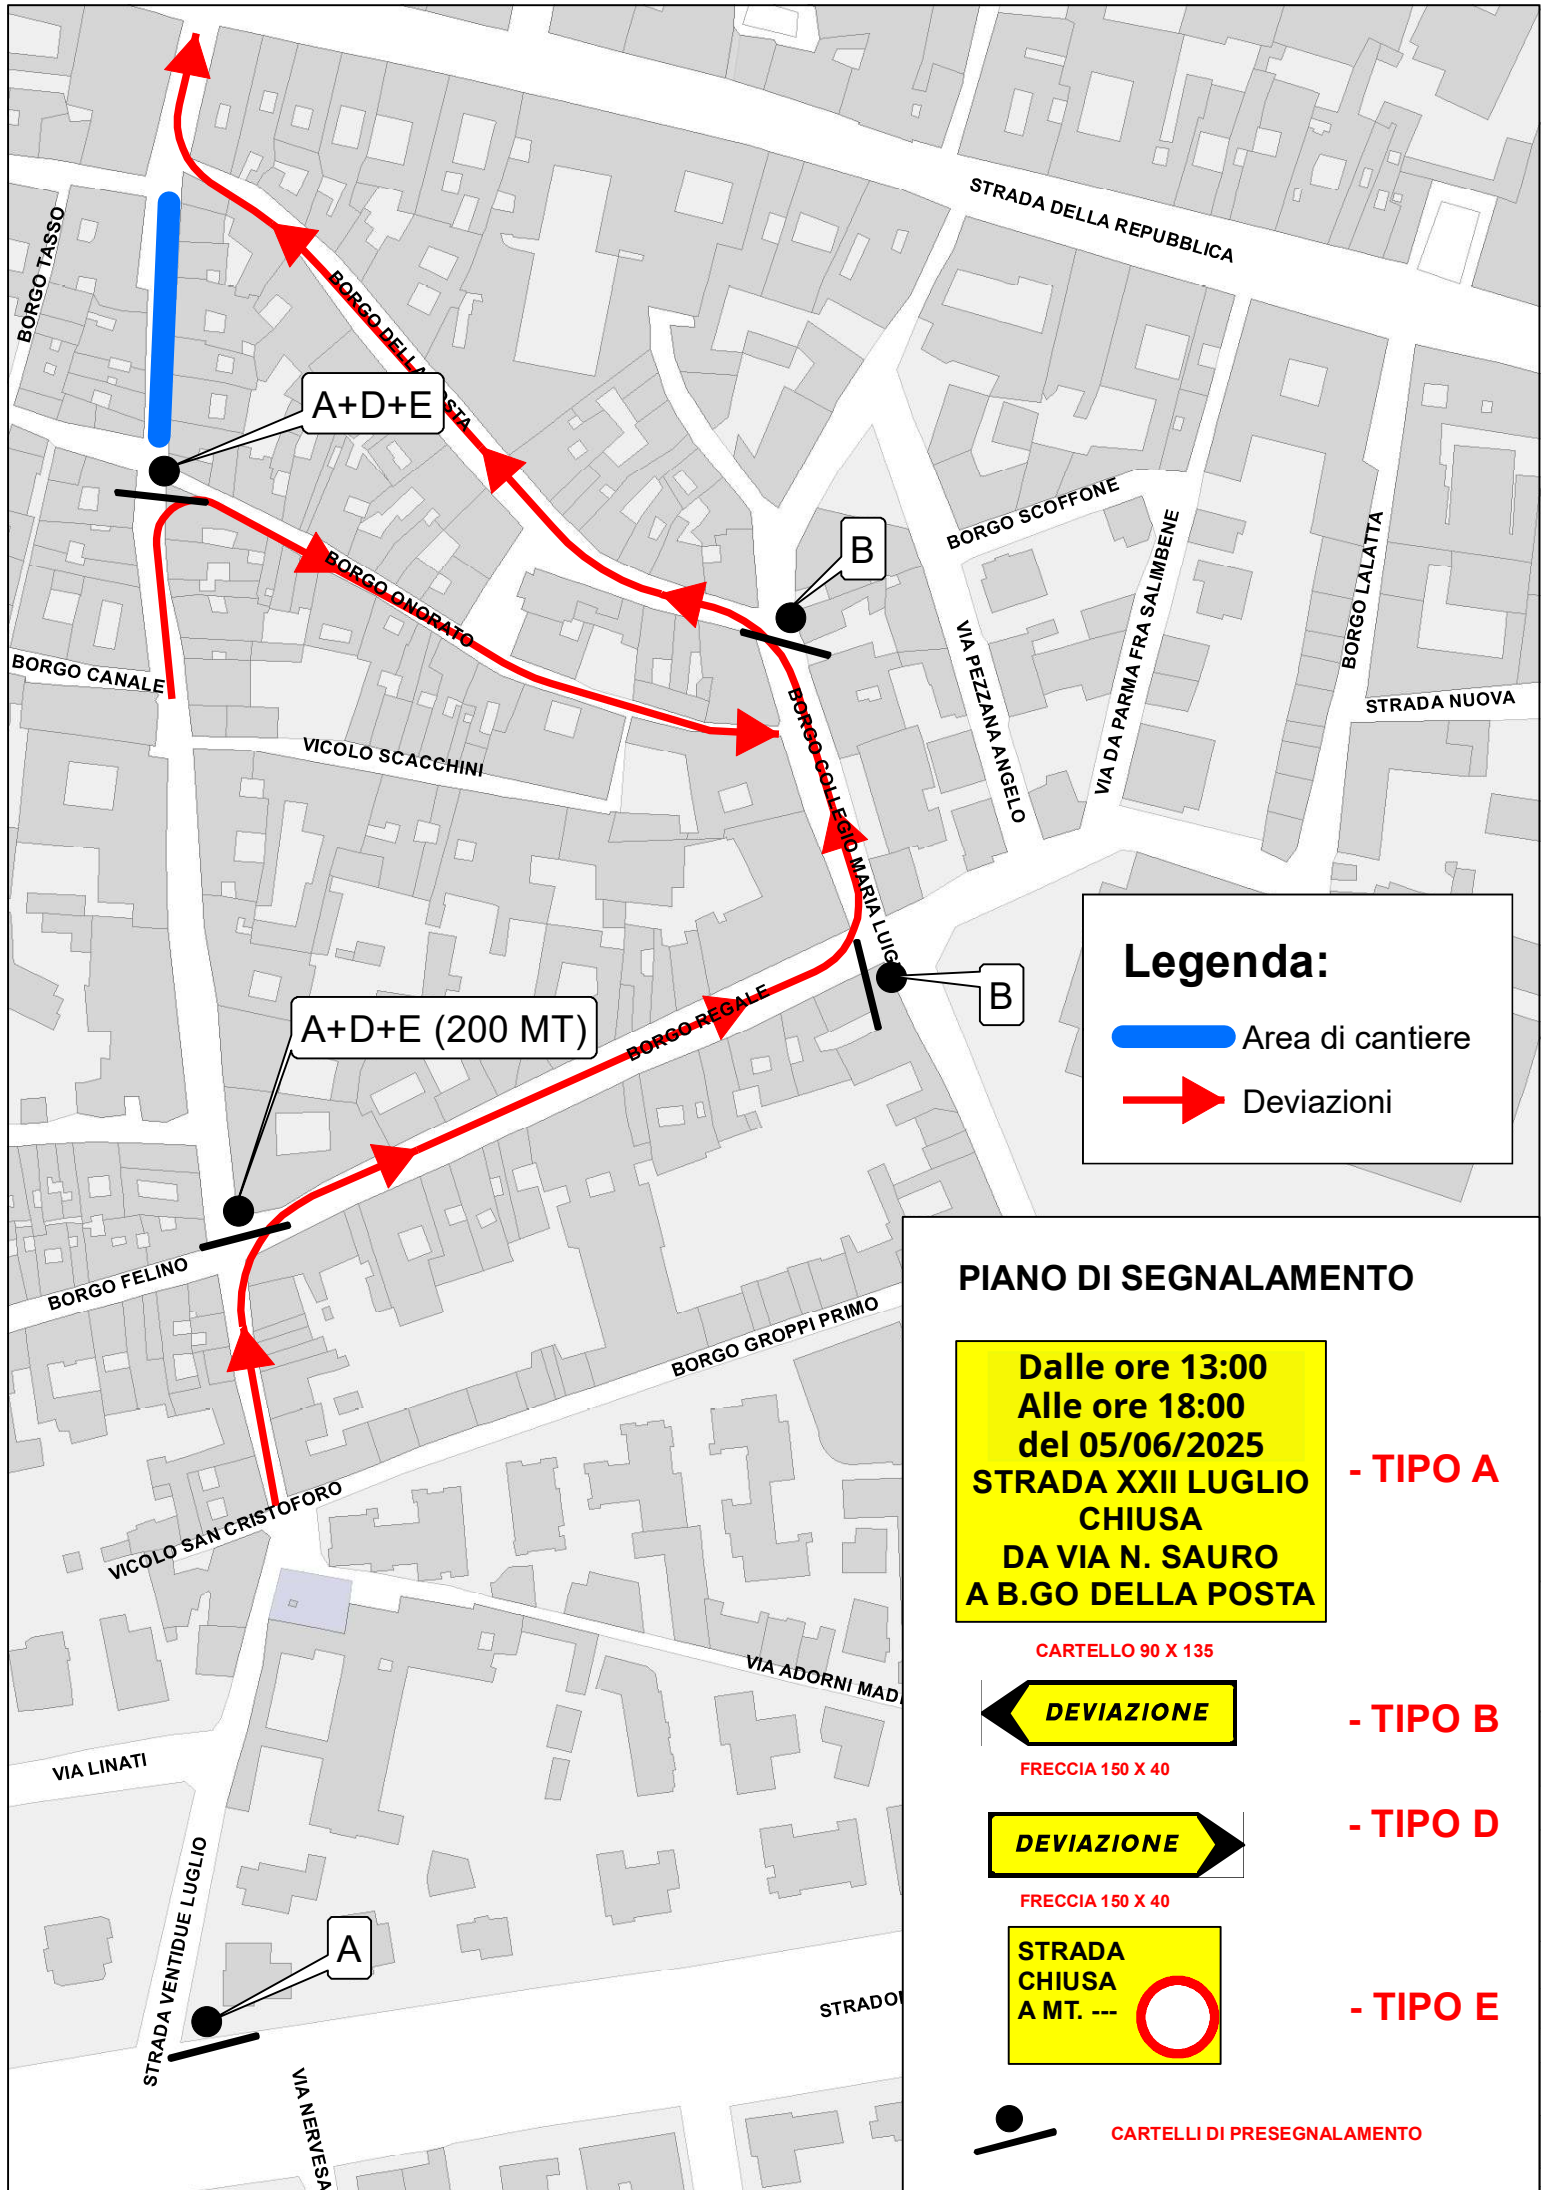

Legenda:

-  Area di cantiere
-  Deviazioni

PIANO DI SEGNALAMENTO

Dalle ore 13:00
Alle ore 18:00
del 05/06/2025
**STRADA XXII LUGLIO
CHIUSA
DA VIA N. SAURO
A B.GO DELLA POSTA**

- TIPO A

CARTELLI 90 X 135



- TIPO B

FRECCIA 150 X 40



- TIPO D

FRECCIA 150 X 40



- TIPO E



CARTELLI DI PRESEGNALAMENTO