




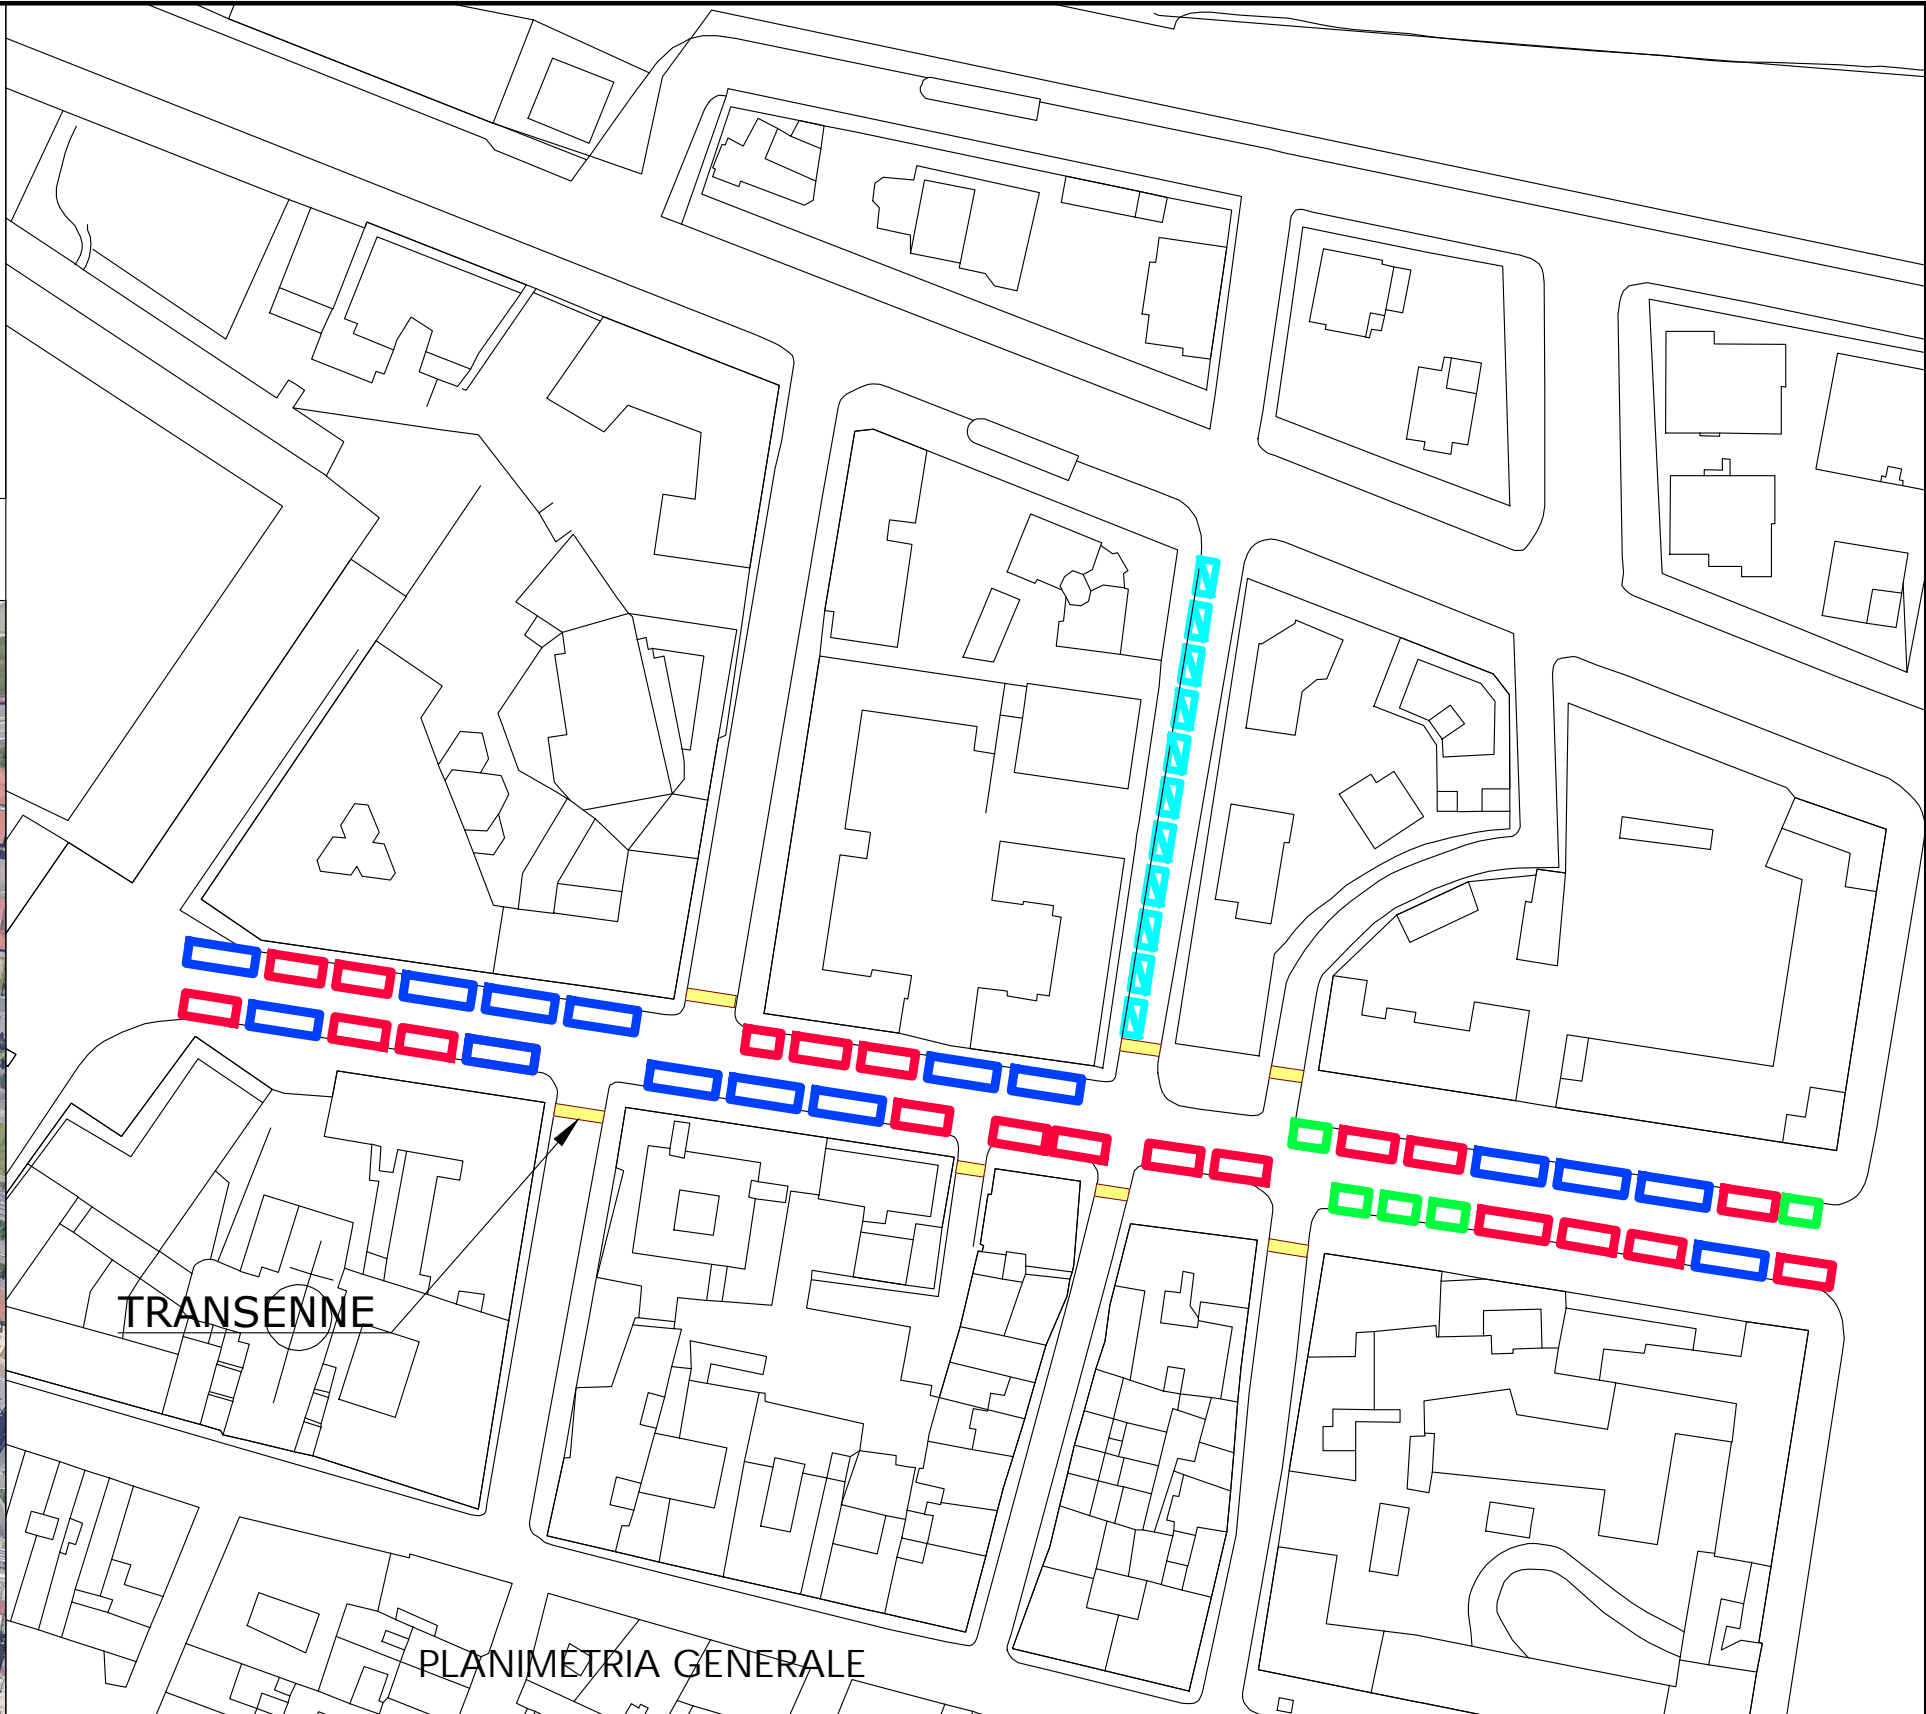
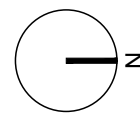


-  15 postazioni 9.00 m X 3.00 m
-  20 postazioni 7.00 m X 3.00 m
-  5 postazioni 4.50 m X 3.00 m
-  transenne
-  automezzi

LEGENDA



INQUADRAMENTO AREA INTERVENTO



Comune di PARMA

RICHIESTA DI OCCUPAZIONE TEMPORANEA DI SUOLO PUBBLICO
 MERCATO INTERNAZIONALE
 10 APRILE 2025 - 13 APRILE 2025
 VIALE GIUSEPPE VERDI

Pratica: _
 Scala: 1:1000
 Formato: A3
 File:

Richiedente: PROMOZIONE QUALITÀ MERCATI SRL VIA NAZIONALE 60 00184 ROMA(RM)

Progetto: Arch. Ciolli Stefano



Tavola: **U**

STATO PROGETTO

PLANIMETRIA

Architetto Stefano Ciolli
 Borgo San Lorenzo (FI) - Via Sacco e Vanzetti 4
 (+39) 348 80 44 591
 stefanociolli.arch@gmail.com

DATA 28/02/2024