


KEY-PLAN
Scala 1:500

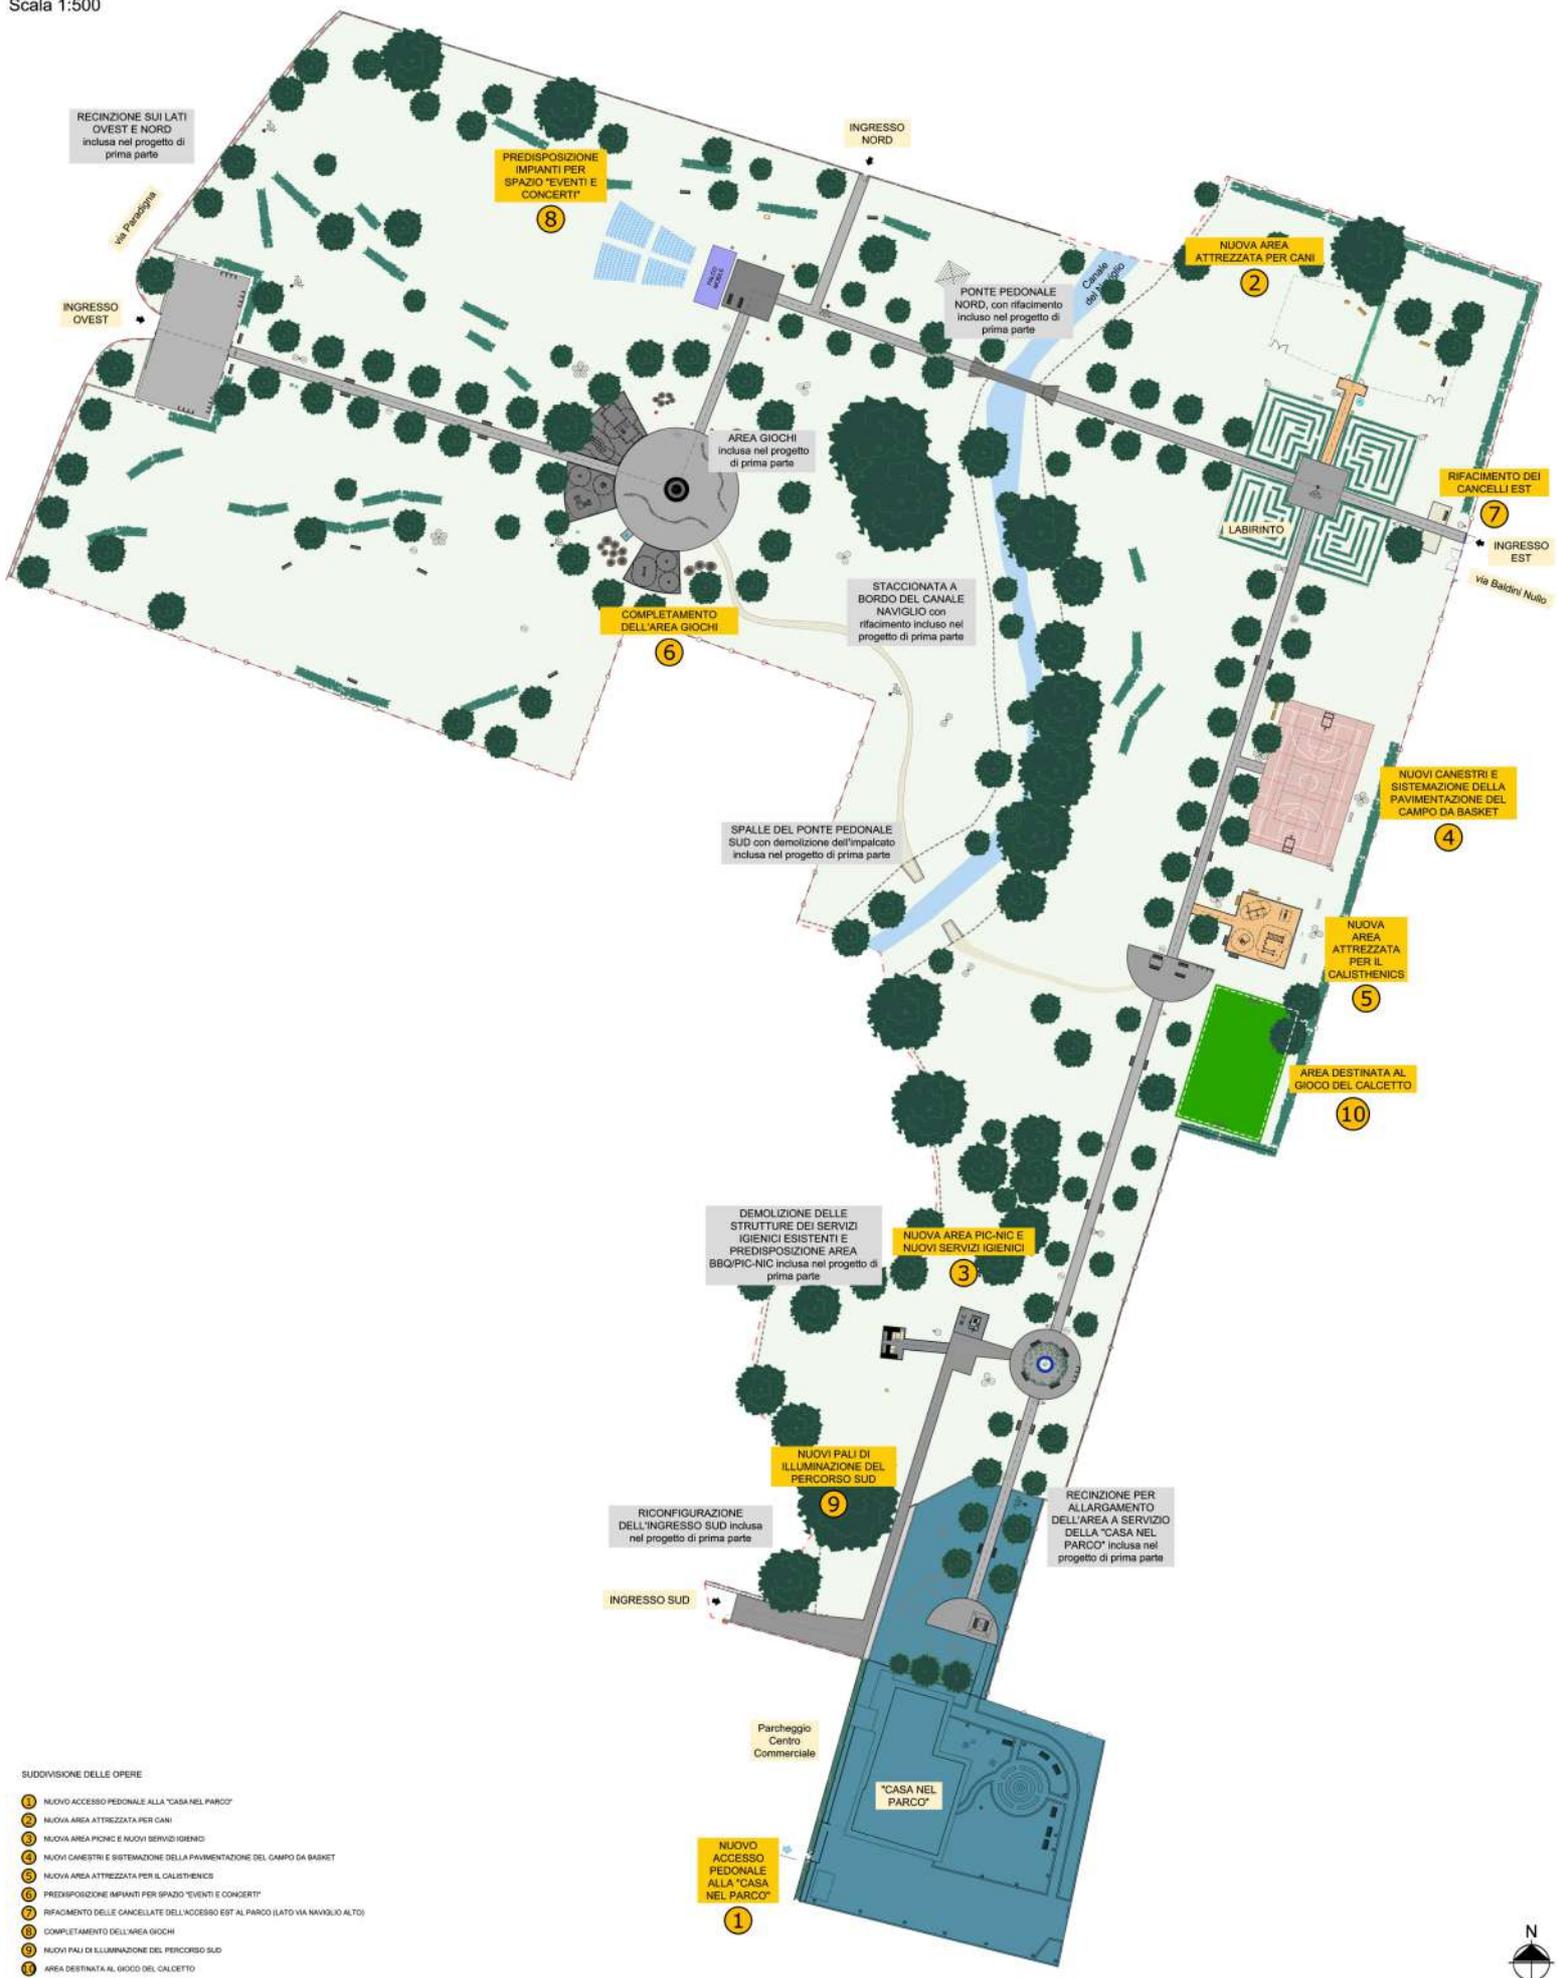

SUDDIVISIONE DELLE OPERE

- 1 NUOVO ACCESSO PEDONALE ALLA "CASA NEL PARCO"
- 2 NUOVA AREA ATTREZZATA PER CANI
- 3 NUOVA AREA PICNIC E NUOVI SERVIZI IGIENICI
- 4 NUOVI CANESTRI E SISTEMAZIONE DELLA PAVIMENTAZIONE DEL CAMPO DA BASKET
- 5 NUOVA AREA ATTREZZATA PER IL CALISTHENICS
- 6 PREDISPOSIZIONE IMPIANTI PER SPAZIO "EVENTI E CONCERTI"
- 7 RIFACIMENTO DELLE CANCELLATE DELL'ACCESSO EST AL PARCO (LATO VIA NAVIGLIO ALTO)
- 8 COMPLETAMENTO DELL'AREA GIOCHI
- 9 NUOVI PALI DI ILLUMINAZIONE DEL PERCORSO SUD
- 10 AREA DESTINATA AL GIOCO DEL CALCETTO

