

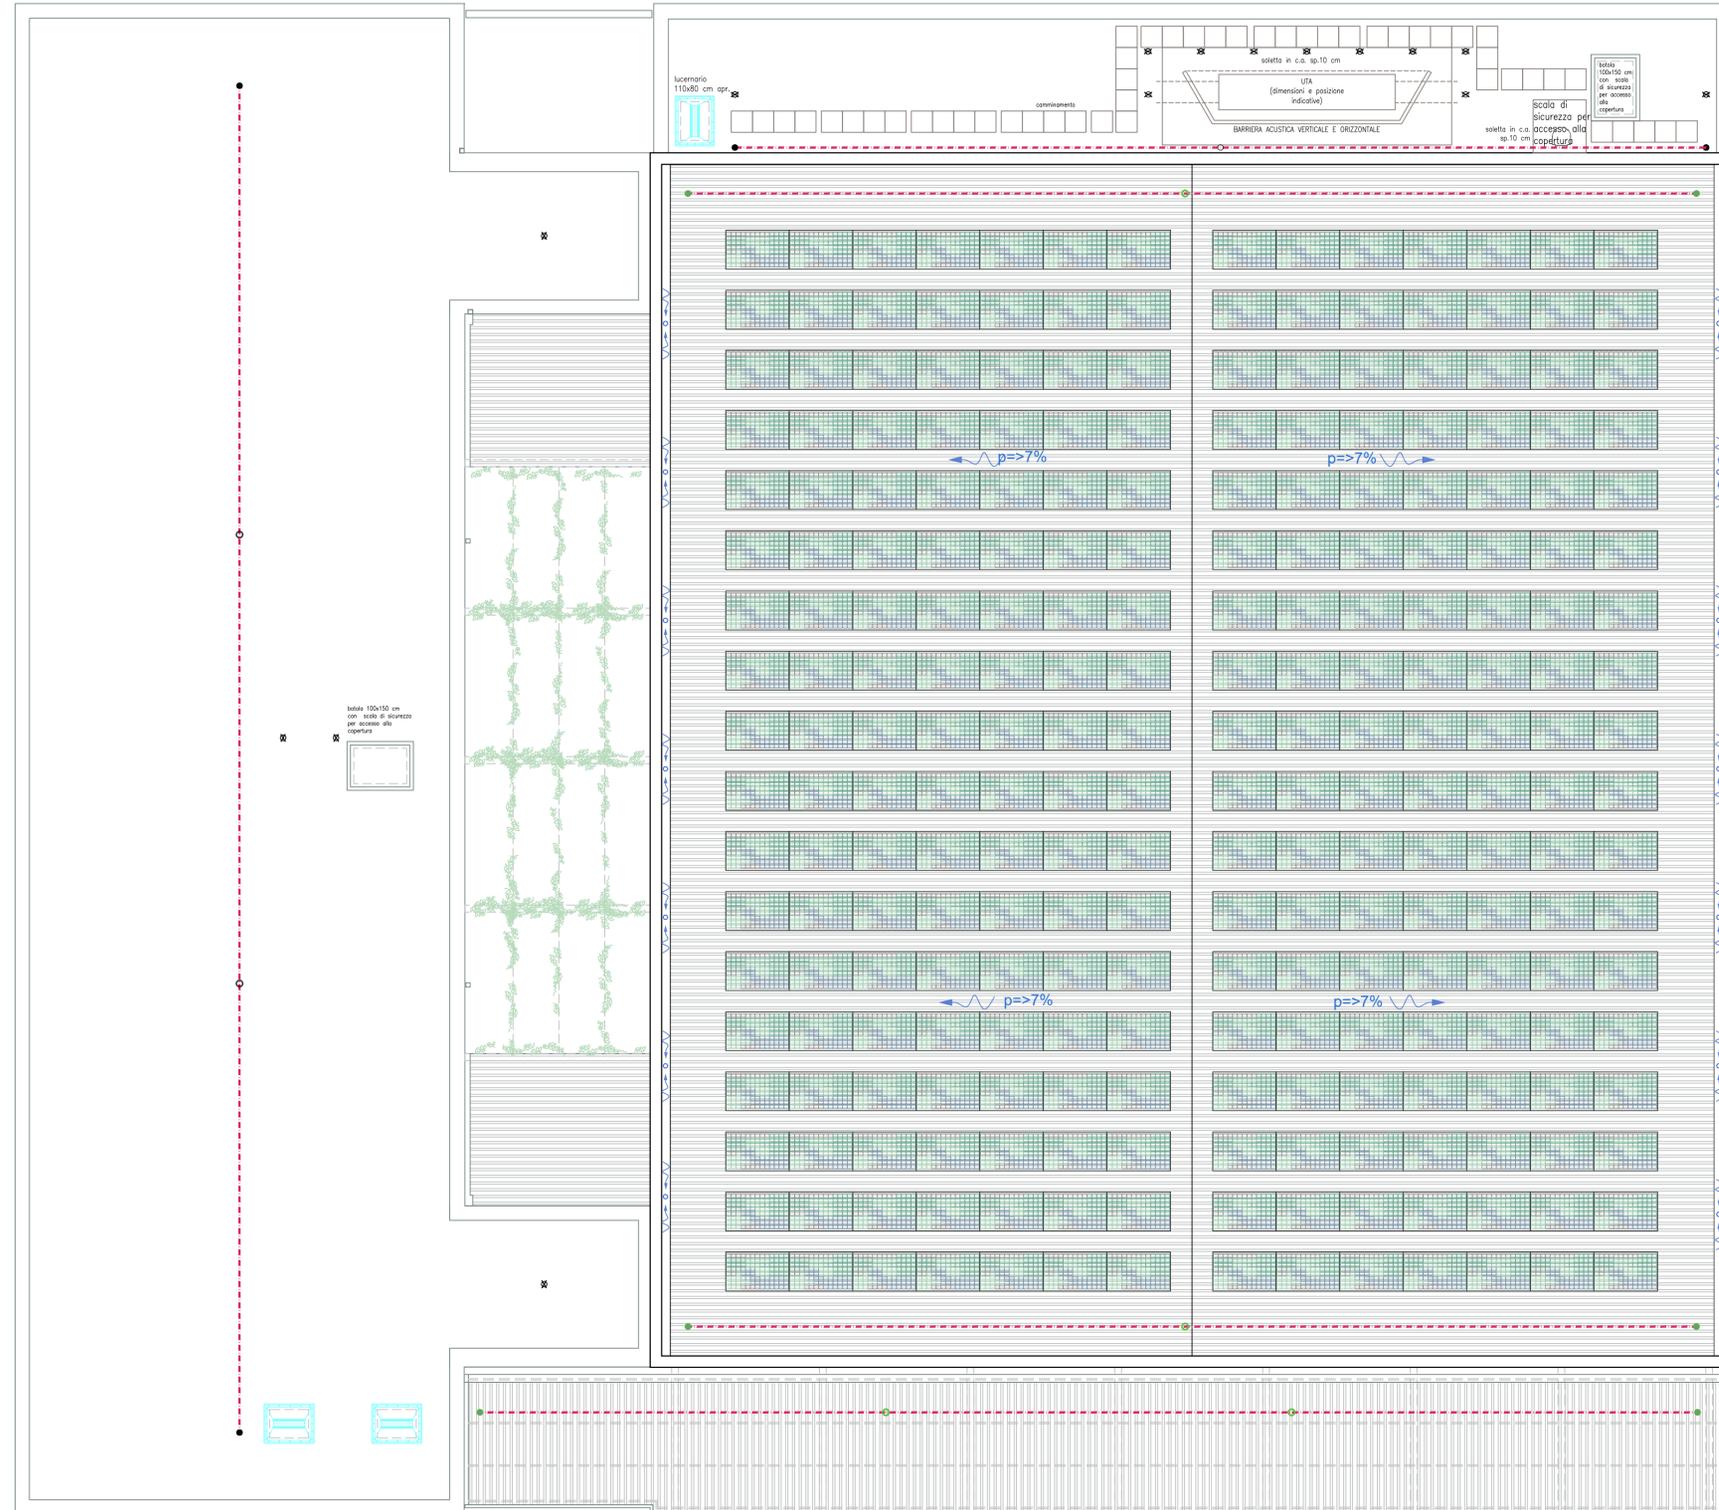
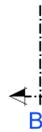


PIANTA COPERTURA
scala 1:100

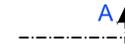

LEGENDA

- LINEA VITA
- LINEA VITA - ancoraggio estremità linea vita di tipo C (H=600 mm.)
 - LINEA VITA - ancoraggio intermedio linea vita di tipo C (H=600 mm.)
 - ⊗ LINEA VITA - gancio fisso verticale di tipo A (H=400mm.)
- FISSAGGI SU LAMIERA GRECATA COIBENTATA
- LINEA VITA - ancoraggio estremità linea vita di tipo C (H=200 mm.)
 - LINEA VITA - ancoraggio intermedio linea vita di tipo C (H=200 mm.)
 - ⊗ LINEA VITA - gancio fisso verticale di tipo A
- LINEA VITA - fune in acciaio AISI 316 diametro 8 mm.
 - △ LINEA VITA - Gancio scala per l'accesso in copertura
- VARIE
- PANNELLI FOTOVOLTAICI vedi tavole impiantistiche
 - Direzione pendenza per scarico acque
 - Piastrelle 60x60 in cls per camminamento in copertura

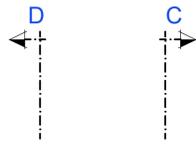

Finanziato dall'Unione europea
NextGenerationEU



Dipartimento per lo sport

PIANO NAZIONALE DI RIPRESA E RESILIENZA - PNRRFinanziato dall'Unione Europea Next Generation EU
SPORT M5 C2 3.1 Cluster 1



COMUNE DI PARMA
Settore lavori pubblici e Sismica

Realizzazione di un nuovo impianto sportivo
LA PALESTRA PER TUTTI
in localita' Moletolo, Via Luigi Anedda
CUP I95B22000080006 CIG 955307467

il Responsabile Unico del Procedimento: **Arch. Emilia Pedrelli**



Impresa Esecutrice:
GRENTI S.p.A.
Via Guglielmo Marconi, 6
43040 Solignano Parma Italia
tel +39 0525 54542
info@grenti.it

Progettisti:



Aerre P&L engineering
Società di ingegneria
Str. Cavagnari, 10 - 43126 PARMA - Italy
Tel. 0521089773 Fax 0521088836
info@aerre.com



Studio Q.S.A.
Qualità. Sicurezza. Ambiente
STUDIO TECNICO Q.S.A.
Via Scuri 60A 43124 Parma
Tel. 0521 257377 studioqa@studiosqa.it

Collaboratori:



Studio Ing Giampaolo Vecchi
Consulenza e progettazione
Impianti elettrici ed illuminazione
Via Mazzini, 22 43013 Langhirano PR



Studio Ingegneria Dalmonte
Consulenza e progettazione
Impianti meccanici
Via T. Tasso, 2 - 40023
Casalecchio di Reno BO

PROGETTO DEFINITIVO

OGGETTO **ARCHITETTONICI**

TITOLO **PIANTA COPERTURA**

ELABORATO N° **PD.AS.AR.07**

SCALA **1:100**

DATA **20.07.2023**