



SEZIONE A
scala 1:50

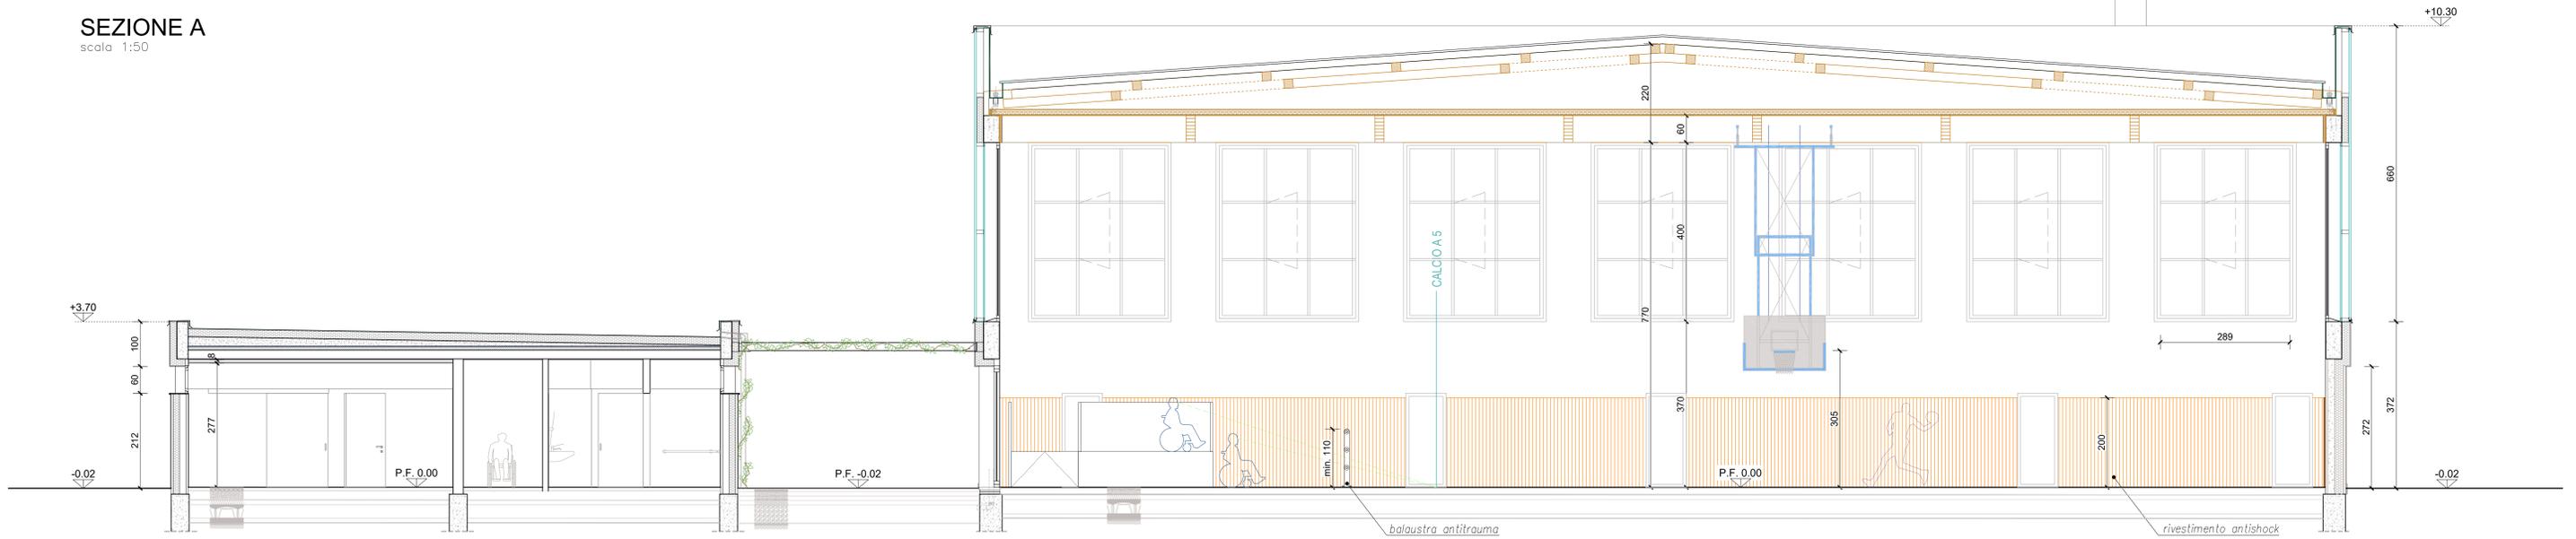

SEZIONE B
scala 1:50

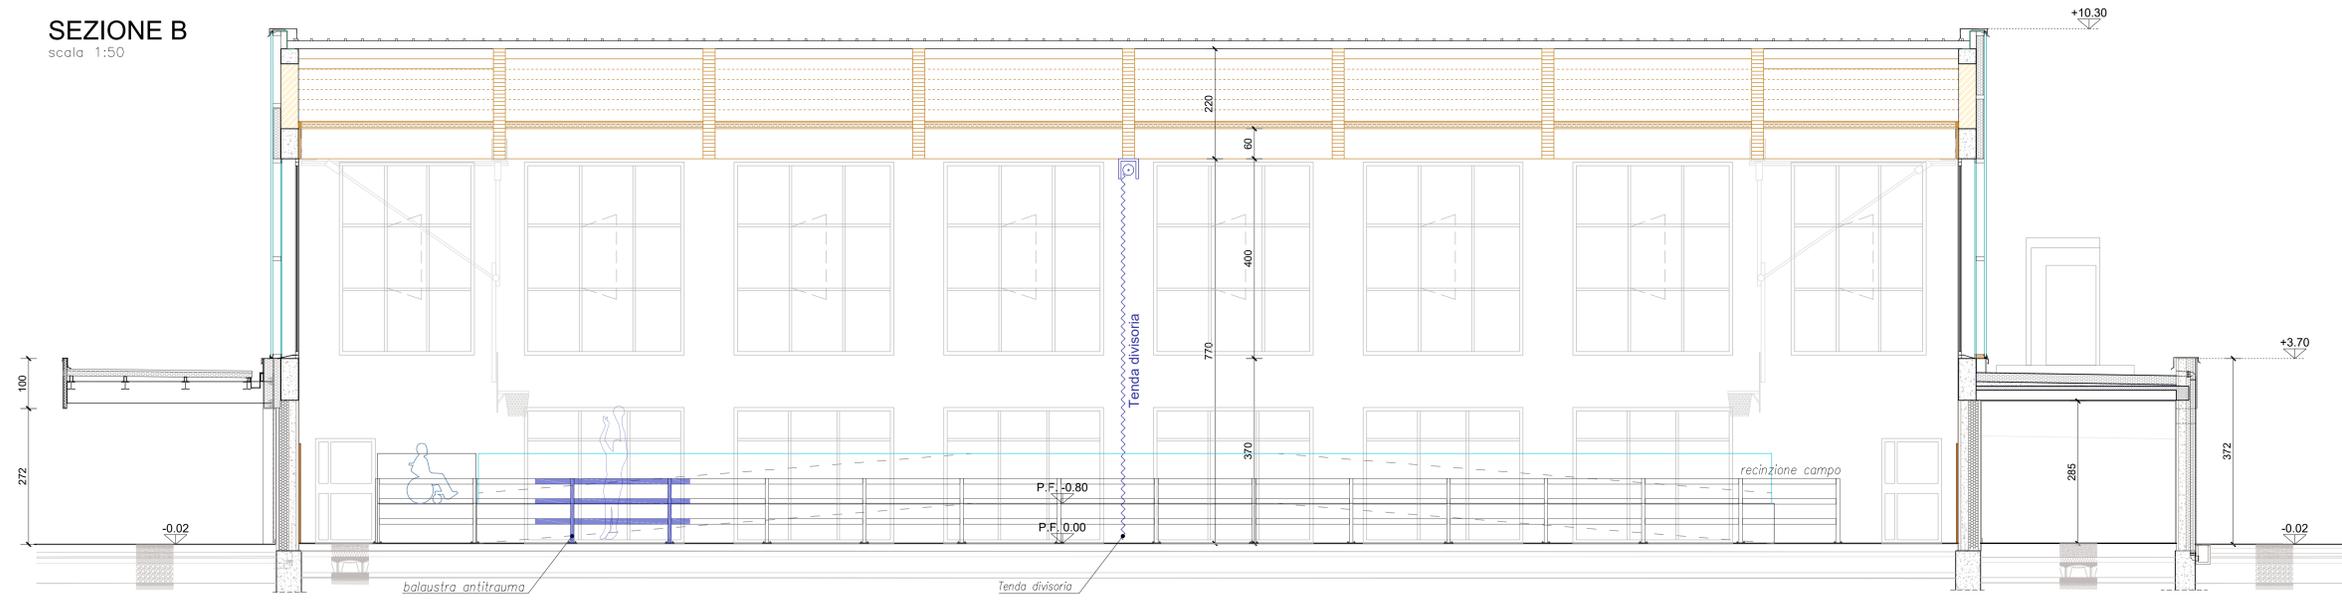


BALAUSTRATA CERTIFICATA ANTITRAUMA

Balaustra antitrauma consequenziale modulare h = 1,10 m certificata alle norme vigenti di assorbimento allurto e alla spinta.




TENDA DIVISORIA

combinata per campi gioco realizzata in materiale sintetico ignifugo a doppio telo per cm 220 da terra e rete a maglia cm 10 ~10 per la restante altezza, scorrimento verticale con funzionamento elettrico tipo SPORTSYSTEM S07604 o equivalente.

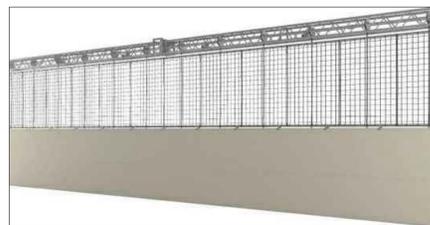

PIANTA DI RIFERIMENTO

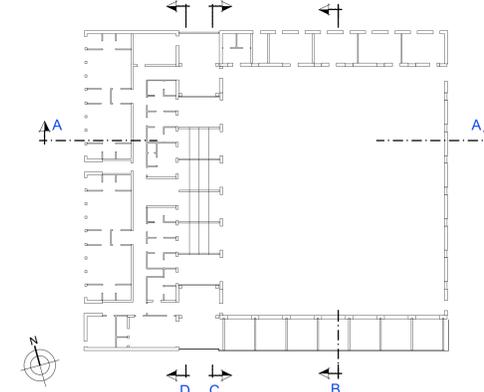

Finanziato dall'Unione europea
NextGenerationEU

Dipartimento per lo sport

PIANO NAZIONALE DI RIPRESA E RESILIENZA - PNRR Finanziato dall'Unione Europea Next Generation EU
SPORT M5 C2 3.1 Cluster 1

COMUNE DI PARMA
Settore Lavori Pubblici e Sismica

STUDIO TECNICO O.S.A.
Comunicazione e progettazione
impianti meccanici
Via T. Testi, 2 - 41013
Casselero di Parma (PR)
Tel. 0521 25717 - info@studiosqa.it

Realizzazione di un nuovo impianto sportivo
LA PALESTRA PER TUTTI
in località Moletole, Via Luigi Anedda
CUP I9582200080006 CIG 955307467

Il Responsabile Unico del Procedimento: **Arch. Emilia Pedrelli**

Impresa Esecutrice:
GRENTI S.p.A.
Via Guglielmo Marconi, 8
43045 Solignano Parma Italia
Tel +39 0525 54542
info@grenti.it

Progettisti:
Atterre P&L
Via Cavagnoli 10 - 41126 PARMA - Italy
Tel. 0521987714 - info@atterre.it

Collaboratori:
Studio Ing. Giampaolo Vecchi
Comunicazione e progettazione
impianti meccanici
Via T. Testi, 2 - 41013
Casselero di Parma (PR)

STUDIO TECNICO O.S.A.
Comunicazione e progettazione
impianti meccanici
Via T. Testi, 2 - 41013
Casselero di Parma (PR)
Tel. 0521 25717 - info@studiosqa.it

PROGETTO DEFINITIVO

OGGETTO	ARCHITETTONICI		PD.AS.AR.08
TITOLO	SEZIONI		SCALA 1:50
			DATA 20.07.2023
Rev.	Data	Descrizione	Redatto Verificato Approvato
rev. 0	20.07.2023	emissione	Wiegand Bonati Bonati
rev. 1			
rev. 2			
rev. 3			
rev. 4			

Il presente elaborato è tutelato dalle leggi sul diritto d'autore. E' fatto divieto a chiunque di riprodurlo anche in parte se non per fini autorizzate.