




PROSPETTO EST
scala 1:100

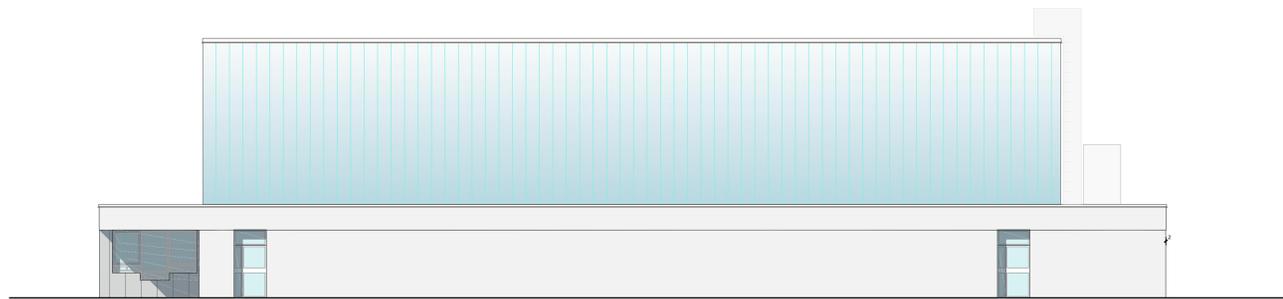


PROSPETTO NORD
scala 1:100

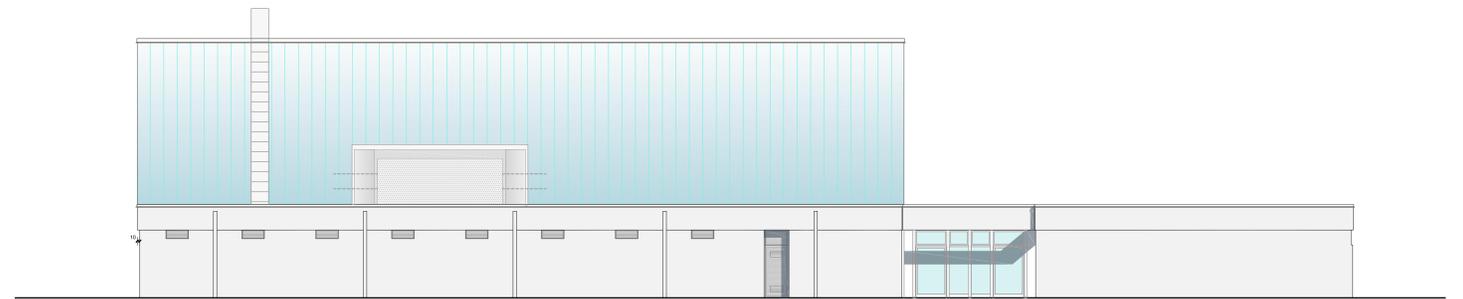

PROSPETTO OVEST
scala 1:100

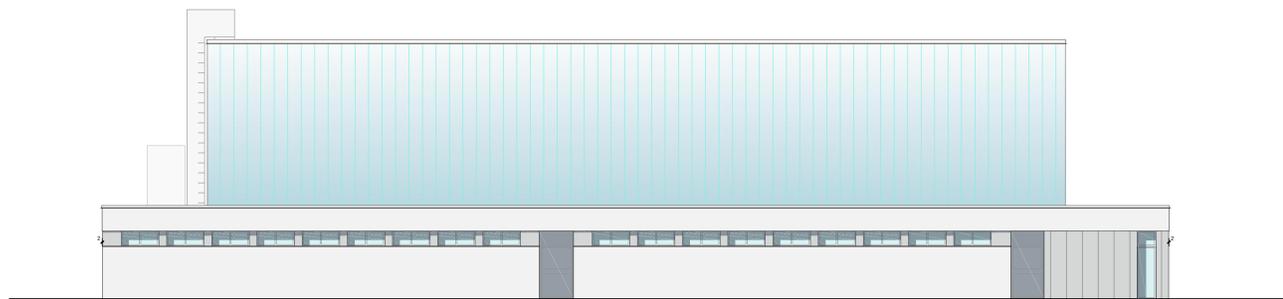



PROSPETTO SUD
scala 1:100

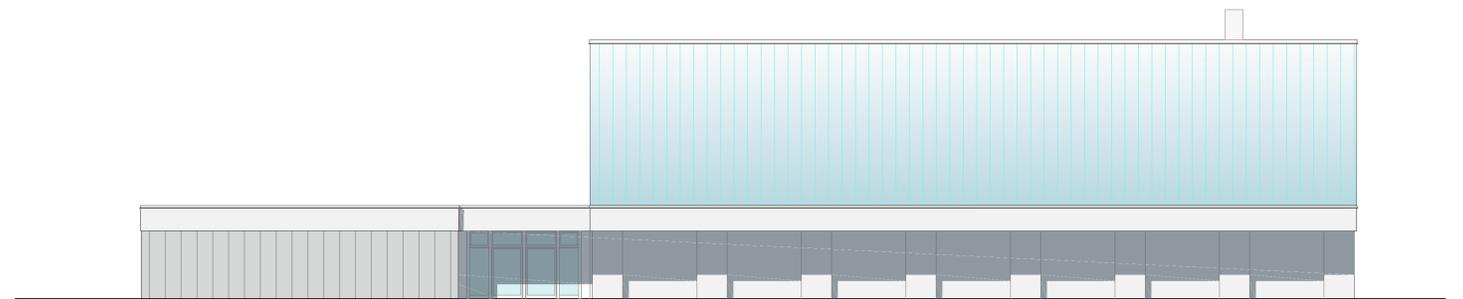

SEZIONE C
scala 1:100



SEZIONE D
scala 1:100

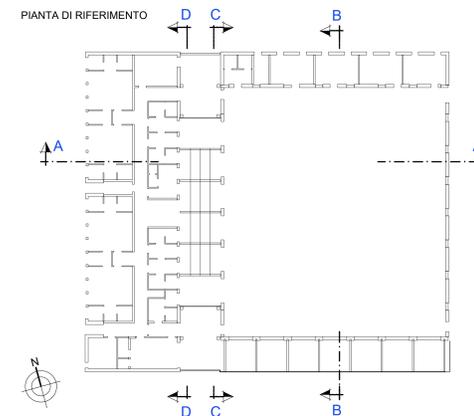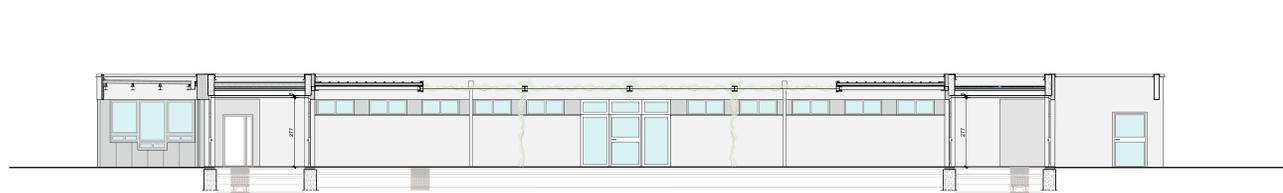

Finanziato dall'Unione europea
NextGenerationEU

Dipartimento per lo sport

PIANO NAZIONALE DI RIPRESA E RESILIENZA - PNRR Finanziato dall'Unione Europea Next Generation EU
SPORT M5 C2 3.1 Cluster 1

COMUNE DI PARMA
Settore lavori pubblici e Sismica

Realizzazione di un nuovo impianto sportivo
LA PALESTRA PER TUTTI
in località 'Moletole, Via Luigi Anedda
CUP I9582200080006 CIG 955307467

Il Responsabile Unico del Procedimento: Arch. Emilia Pedrelli

Impresa Esecutrice:

GRENTI S.p.A.
Via Guglielmo Marconi, 8
43045 Sologno Parma Italia
Tel +39 0525 54542
info@grenti.it

Progettisti:

Atterre P&L
Società di ingegneria
Str. Cavagnoli 10 - 43126 PARMA - Italy
Tel. 052198771 Fax 052198770
info@atterre.it

Studio Q.S.A.
STUDIO TECNICO O.S.A.
Via Rosa 604 43124 Parma
Tel. 0521 25717 info@studiosqa.it

Collaboratori:

Studio Ing Giampaolo Vecchi
Consulenza e progettazione
impianti meccanici
Via Mazzini, 22 - 45131 Legnano - PR

Studio Ingegneria Dalmondo
Consulenza e progettazione
impianti meccanici
Via T. Testi, 2 - 40133
Cassolunovo di Prato - BO

PROGETTO DEFINITIVO

OGGETTO ARCHITETTONICI	ELABORATO N° PD.AS.AR.09
TITOLO PROSPETTI	SCALA 1:100
	DATA 20.07.2023

Rev.	Data	Descrizione	Redatto	Verificato	Approvato
rev. 0	20.07.2023	emissione	Wiegand	Bonati	Bonati
rev. 1					
rev. 2					
rev. 3					
rev. 4					

Il presente elaborato è tutelato dalle leggi sul diritto d'autore. E' fatto divieto a chiunque di riprodurlo anche in parte se non per fini autorizzate.