




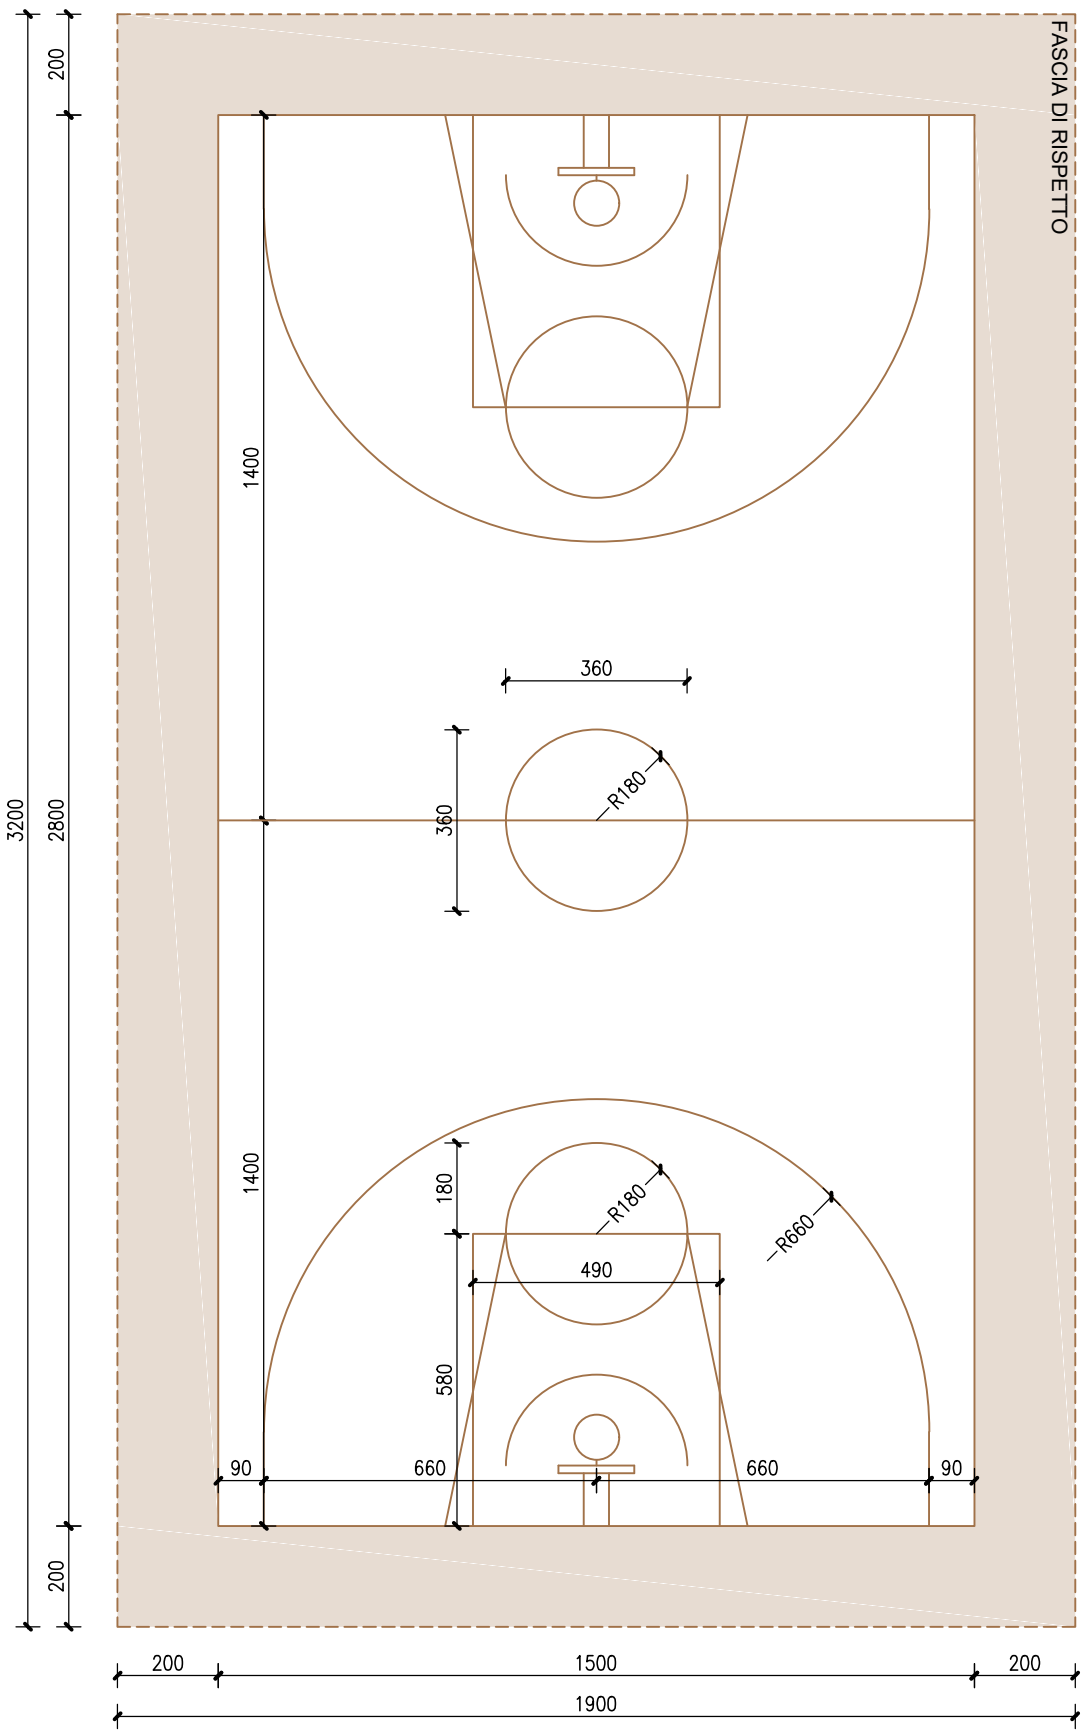



BASKET - PALLACANESTRO IN CARROZZINA

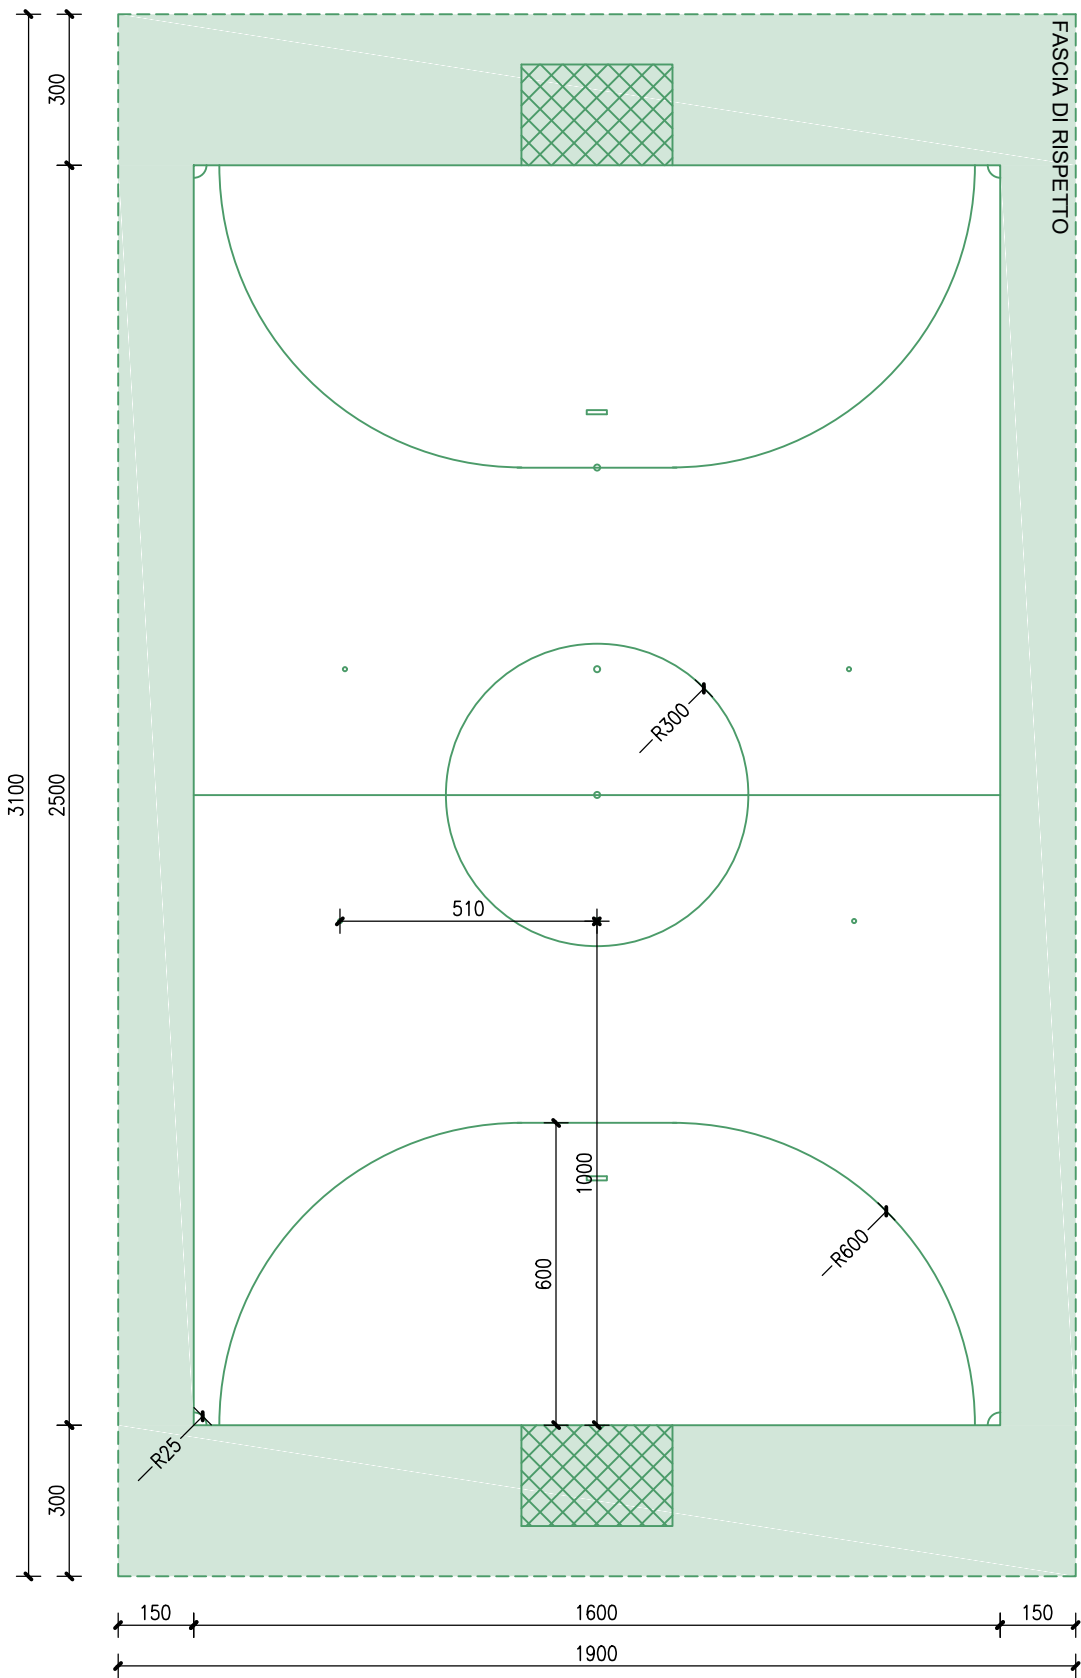


CALCIO A 5

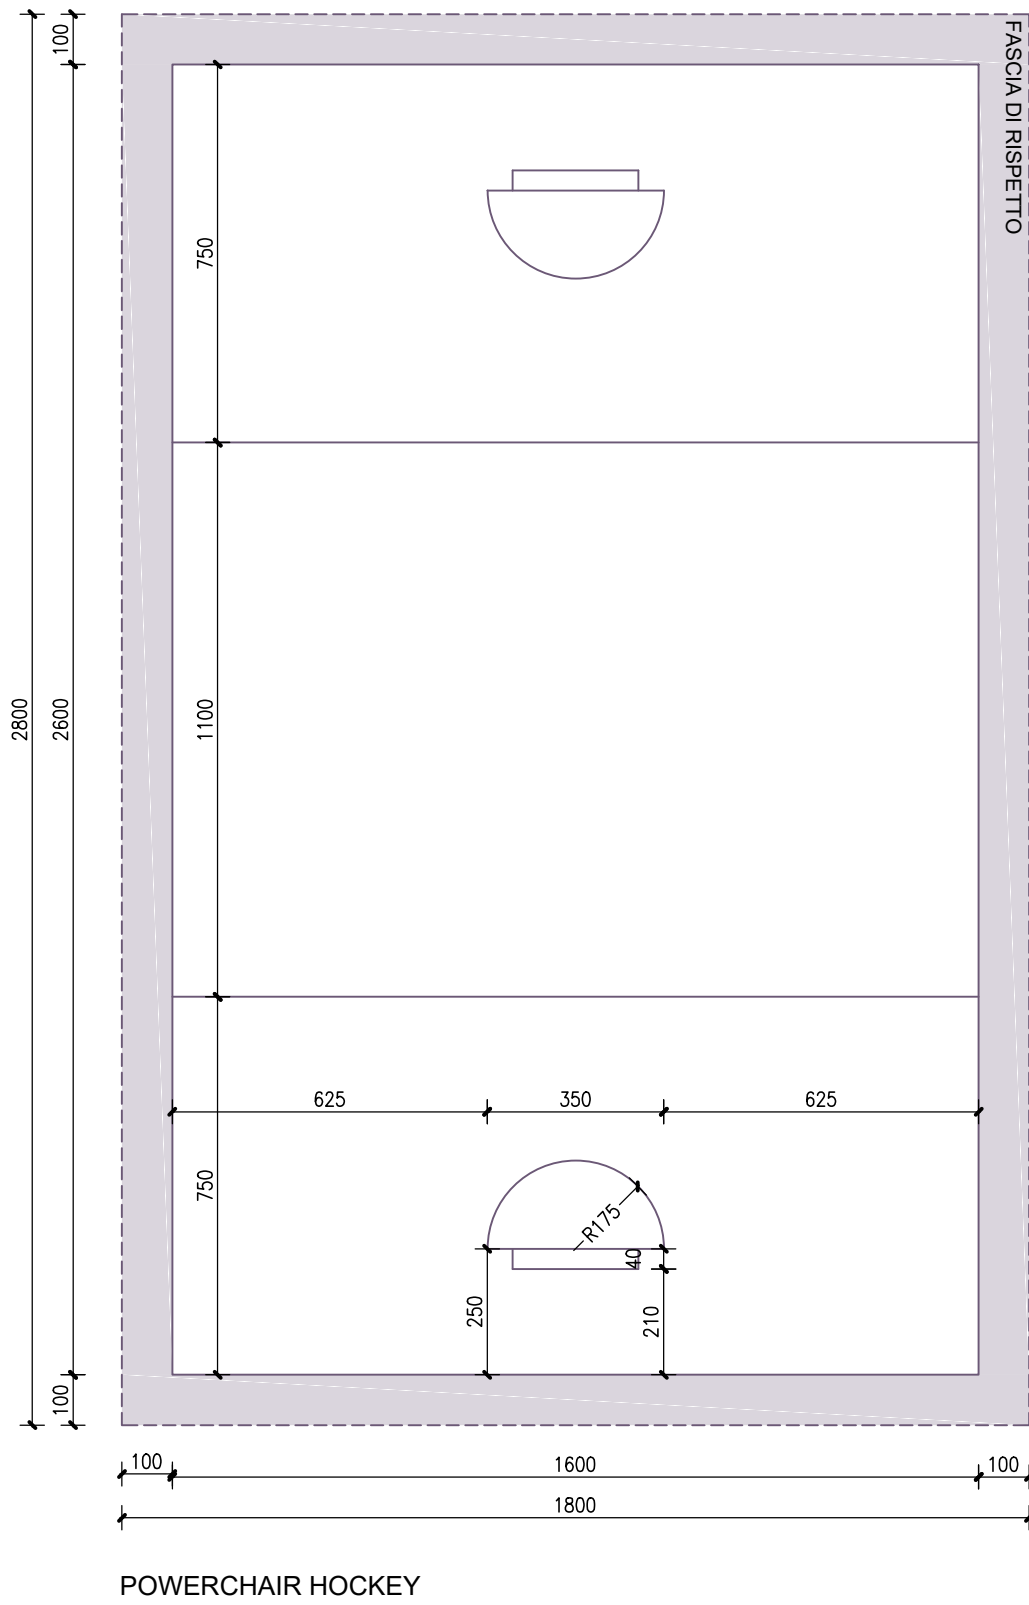


POWERCHAIR HOCKEY

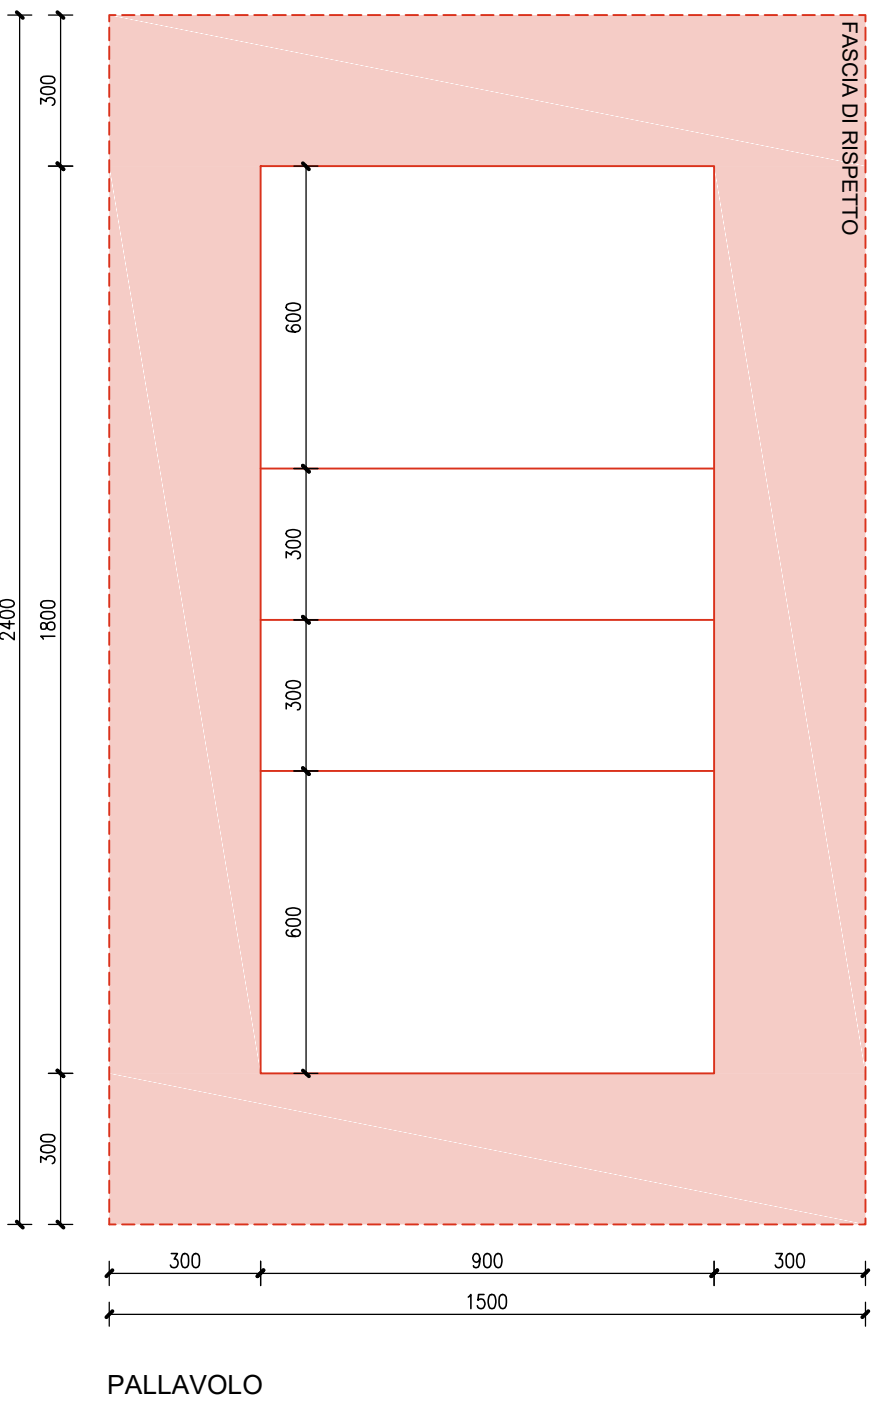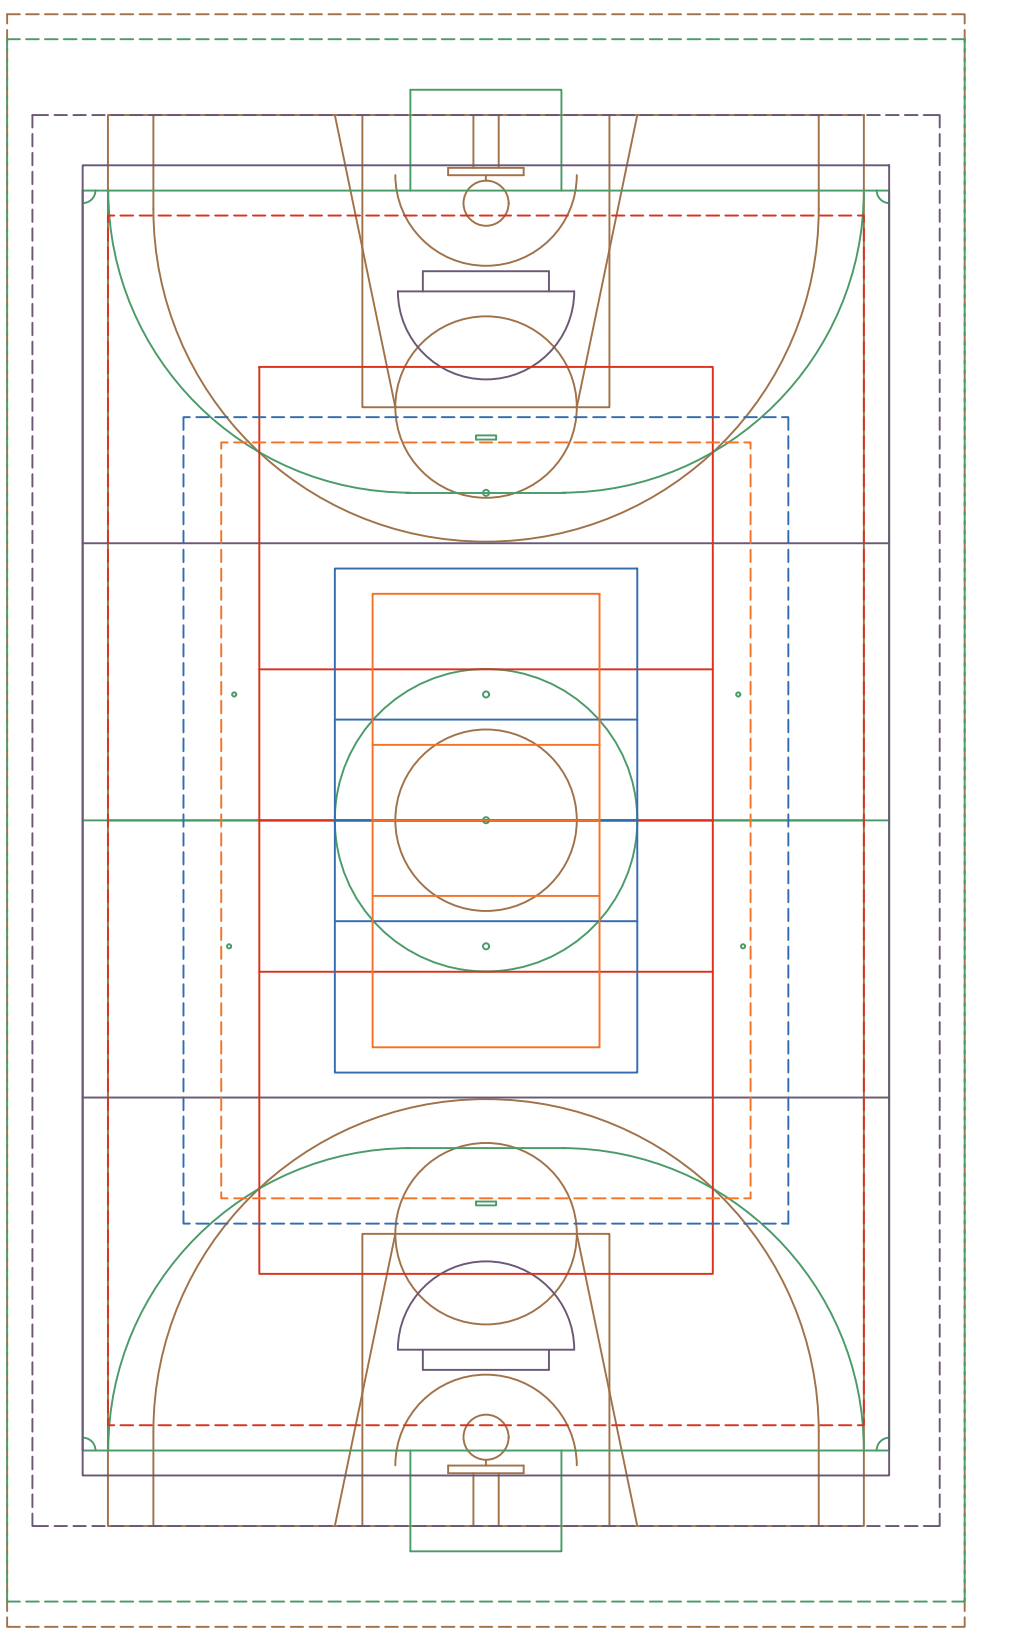

PALLAVOLO

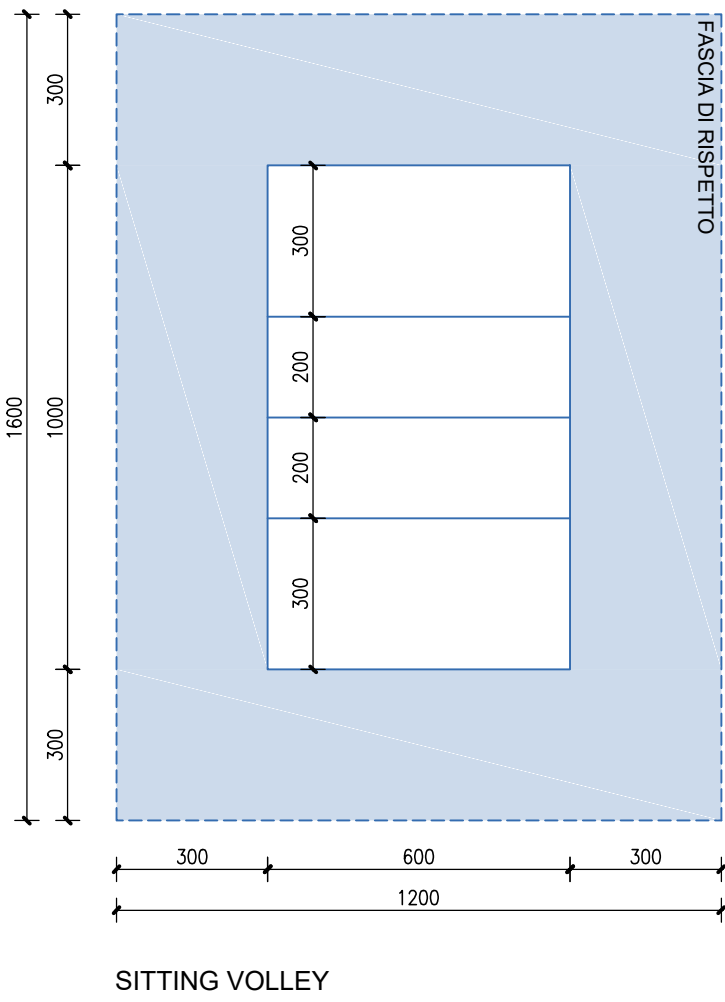

SITTING VOLLEY

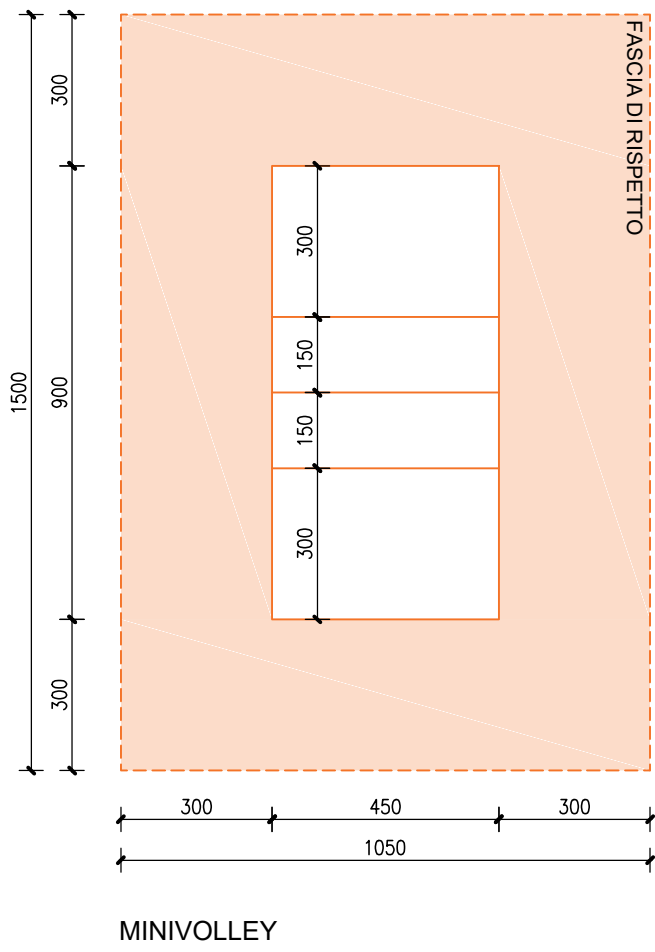

MINIVOLLEY

ATTIVITA' SPORTIVA	DIMENSIONE CAMPO (m)	CATEGORIA SPORTIVA	PAVIMENTO CAMPO	COLORE CAMPO	COLORE SEGNALE	ALTEZZA
PALLACANESTRO (FIP)	25 x 15	livello base	legno o sintetico	legno naturale	bianco o altro colore in contrasto	8
CALCIO A 5 (FIGC)	25 x 16	Regionale e Provinciale	legno o sintetico	nd	nd	nd
POWERCHAIR HOCKEY (FIWH)	26 x 16	livello locale	legno o sintetico	colore visibile	nd	nd
PALLAVOLO (FIPAV)	18 x 09	livello locale	legno o sintetico	chiaro	chiaro	8
SITTING VOLLEY (FIWH)	10 x 06	livello locale	legno o sintetico	nd	chiaro	8
MINIVOLLEY (FIWH)	09 x 4.5	livello locale	legno o sintetico	nd	chiaro	8

Finanziato dall'Unione europea
NextGenerationEU

Dipartimento per lo sport

PIANO NAZIONALE DI RIPRESA E RESILIENZA - PNRRFinanziato dall'Unione Europea Next Generation EU
SPORT M5 C2 3.1 Cluster 1COMUNE DI PARMA
Settore lavori pubblici e Sismica**Realizzazione di un nuovo impianto sportivo**
LA PALESTRA PER TUTTI
in localita' Moletolo, Via Luigi Anedda
CUP I95B2200080006 CIG 955307467il Responsabile Unico del Procedimento: **Arch. Emilia Pedrelli**

Progettisti:
Aerre P&L engineering
Società di ingegneria
Str. Cavagnari, 10 - 43126 PARMA - Italy
Tel. 0521/688773 Fax 0521/688836
info@aerre.com
Studio Q.S.A.
Qualità. Sicurezza. Ambiente
STUDIO TECNICO Q.S.A.
Via Scuri 60/A 43124 Parma
Tel. 0521 257377 studioqsa@studioqsa.it

Impresa Esecutrice:
GRENTI S.p.A.
Via Guglielmo Marconi, 6
43040 Solignano Parma Italia
tel +39 0525 54542
info@grenti.it**Collaboratori:**
Studio Ing. Giampaolo Vecchi
Consulenza e progettazione
Impianti elettrici ed illuminazione
Via Mazzini, 22 43013 Langhirano PR**Studio Ingegneria Dalmonte**
Consulenza e progettazione
Impianti meccanici
Via T. Tasso, 2 - 40033
Casalecchio di Reno BO**PROGETTO DEFINITIVO**OGGETTO
ARCHITETTONICITITOLO
PLANIMETRIA DEI CAMPI GIOCOELABORATO N°
PD.AS.AR.21SCALA
1:150DATA
20.07.2023

Rev.	Data	Descrizione	Redatto	Verificato	Approvato
rev. 0	20.07.2023	emissione	Wiegand	Bonati	Bonati
rev. 1					
rev. 2					
rev. 3					
rev. 4					

Il presente elaborato è tutelato dalle leggi sul diritto d'autore. E' fatto divieto a chiunque di riprodurlo anche in parte se non per fini autorizzati.