


PIANTA ammezzato (livello + 3.70 m)
scala 1:100

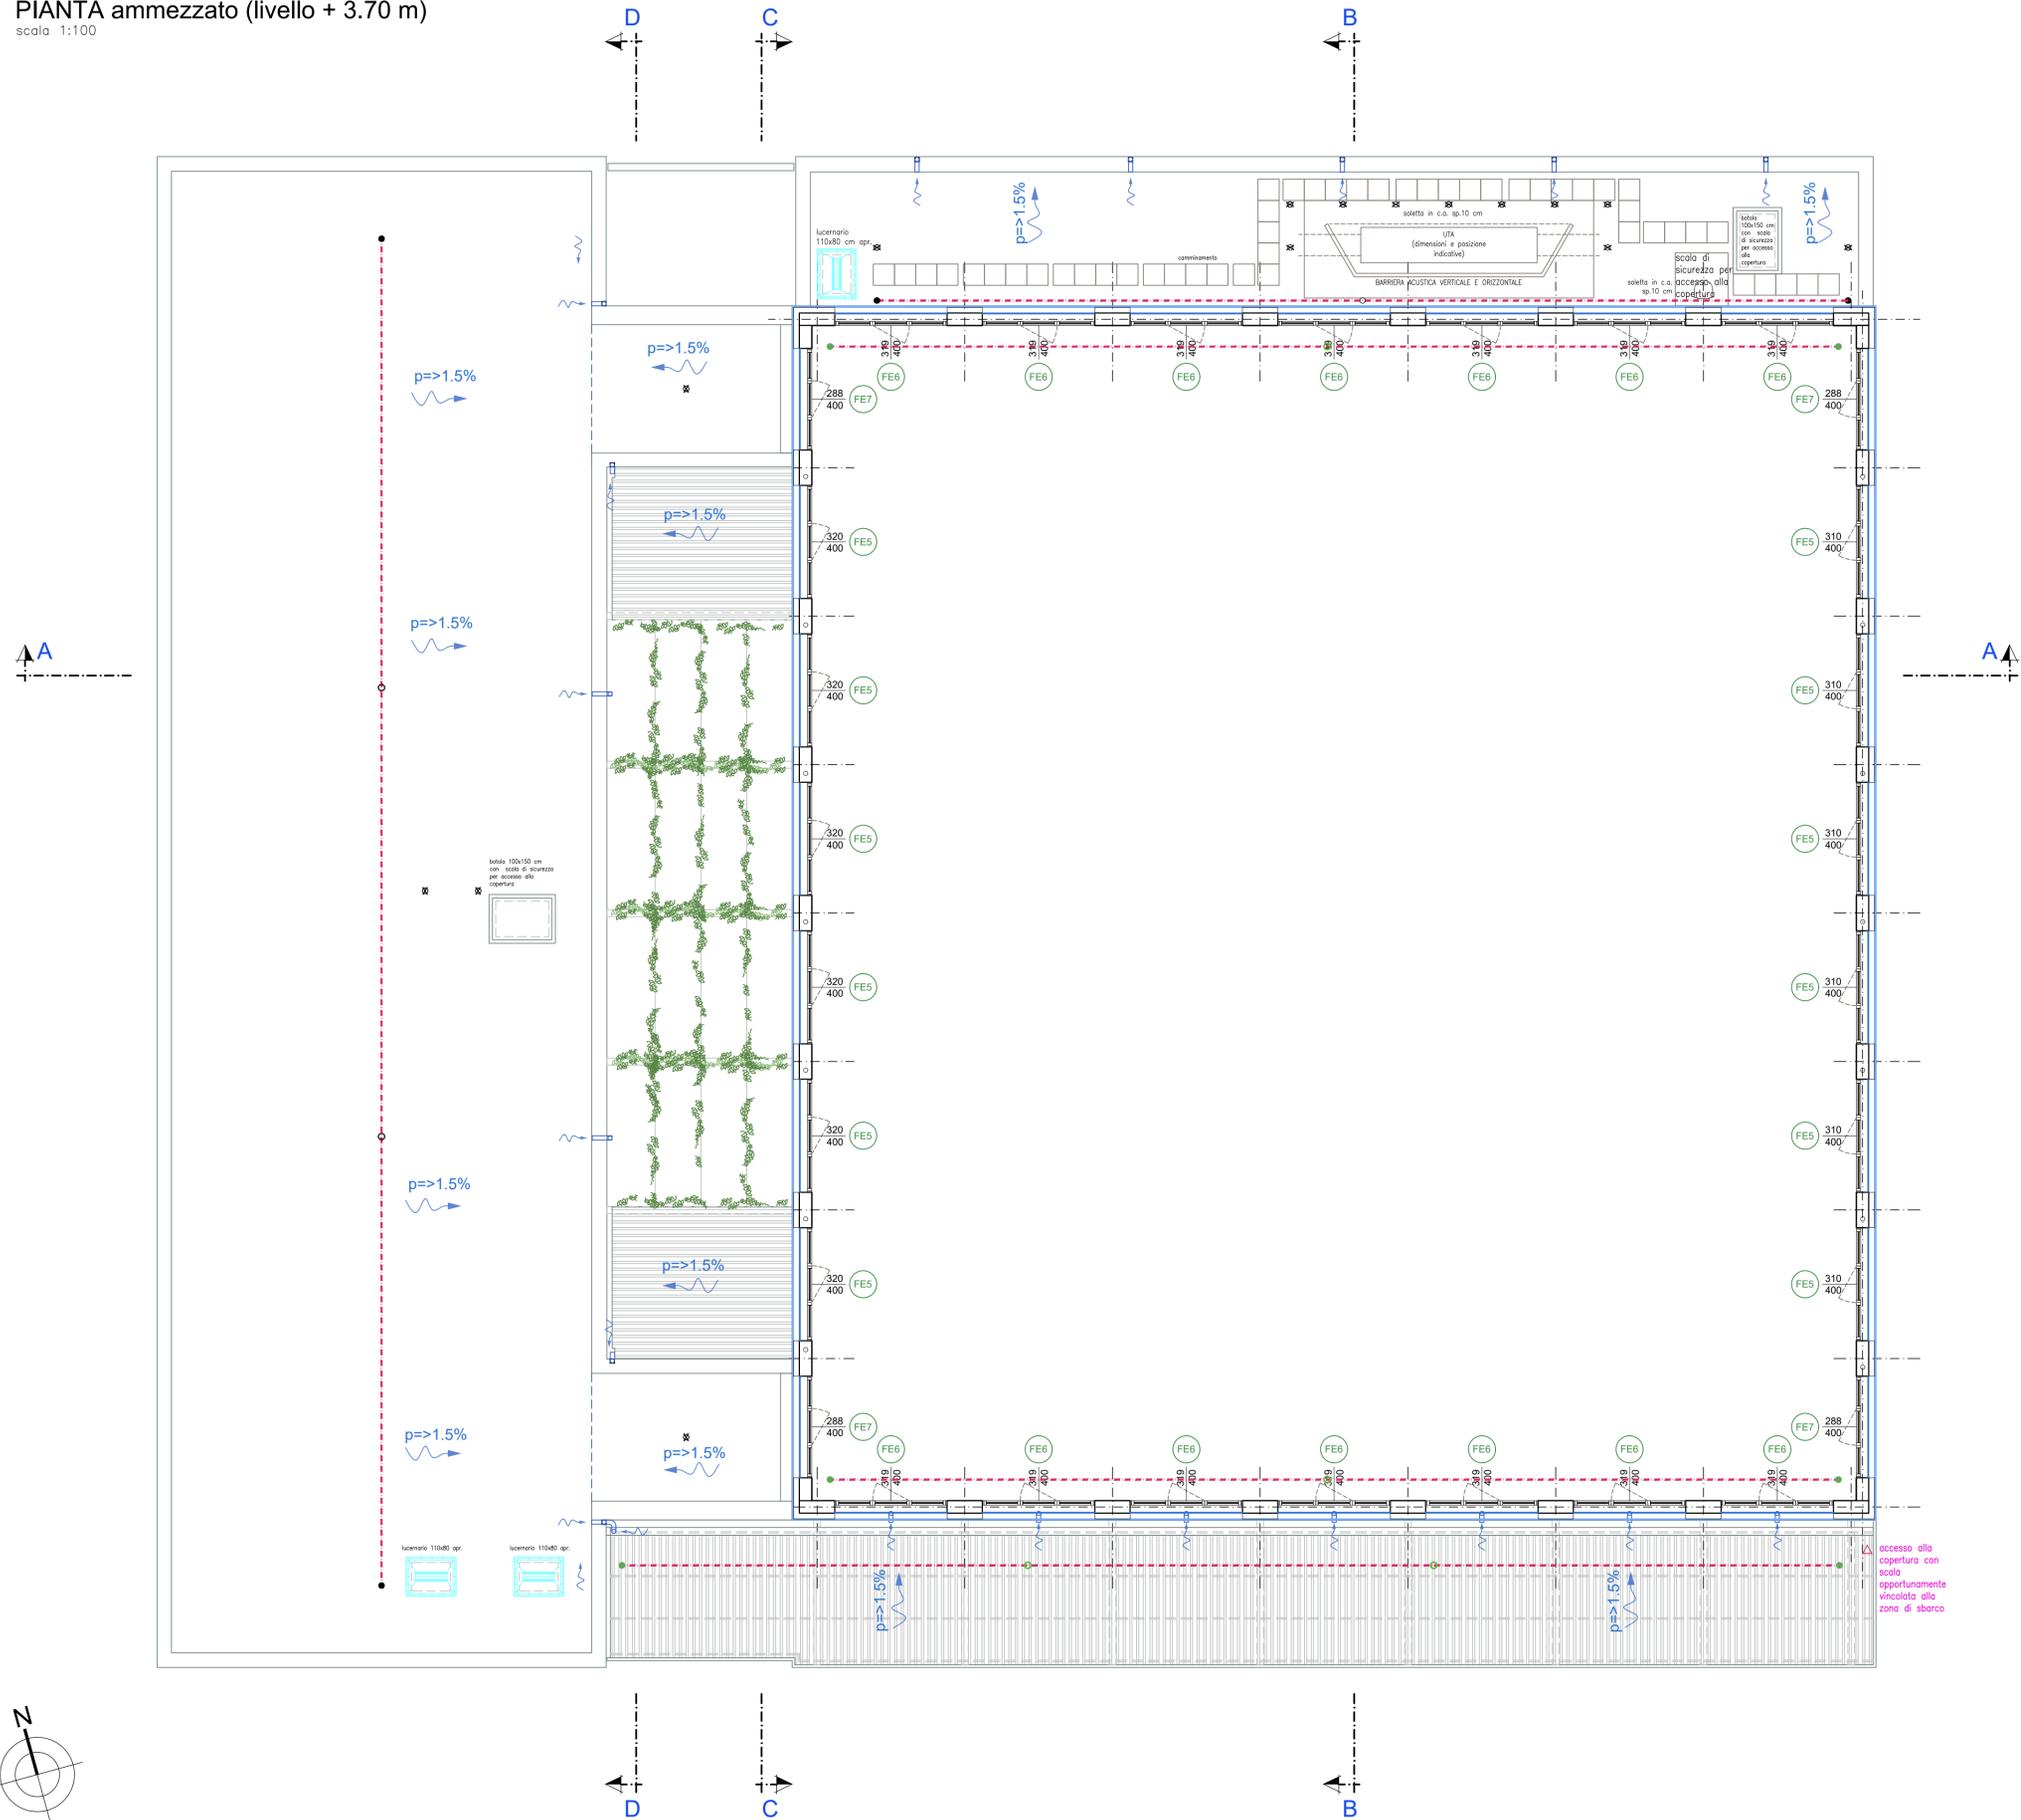



Finanziato dall'Unione europea
NextGenerationEU



Dipartimento per lo sport

PIANO NAZIONALE DI RIPRESA E RESILIENZA - PNRRFinanziato dall'Unione Europea Next Generation EU
SPORT M5 C2 3.1 Cluster 1



COMUNE DI PARMA
Settore lavori pubblici e Sismica

Realizzazione di un nuovo impianto sportivo
LA PALESTRA PER TUTTI
in localita' Moletolo, Via Luigi Anedda
CUP I95B2200080006 CIG 955307467

il Responsabile Unico del Procedimento: **Arch. Emilia Pedrelli**



Impresa Esecutrice:



GRENTI S.p.A.
Via Guglielmo Marconi, 6
43040 Solignano Parma Italia
tel +39 0525 54542
info@grenti.it

Progettisti:



Società di ingegneria
Str. Cavagnari, 10 - 43126 PARMA - Italy
Tel. 0521 989773 Fax 0521 988836
info@aerre.com



Studio Q.S.A.
Qualità. Sicurezza. Ambiente.
STUDIO TECNICO Q.S.A.
Via Scuri 60A 43124 Parma
Tel. 0521 257377 studioqa@studiosqa.it

Collaboratori:



Studio Ing Giampaolo Vecchi
Consulenza e progettazione
impianti elettrici ed illuminazione
Via Mazzini, 22 43013 Langhirano PR



Studio Ingegneria Dalmonte
Consulenza e progettazione
impianti meccanici
Via F. Testa, 2 - 40023
Casalecchio di Reno BO

PROGETTO DEFINITIVO

OGGETTO	ARCHITETTONICI	ELABORATO N°	PD.AS.AR.23
TITOLO	PIANTA AMMEZZATO - PLANIMETRIA CHIAVE ABACO SERRAMENTI	SCALA	1:100
		DATA	20.07.2023

Rev.	Data	Descrizione	Redatto	Verificato	Approvato
rev. 0	20.07.2023	emissione	Wiegand	Bonati	Bonati
rev. 1					
rev. 2					
rev. 3					
rev. 4					

Il presente elaborato è tutelato dalle leggi sul diritto d'autore. E' fatto divieto a chiunque di riprodurlo anche in parte se non per fini autorizzati.