



# STRALCIO PIANTA TRIBUNA PUBBLICO

scala 1:50

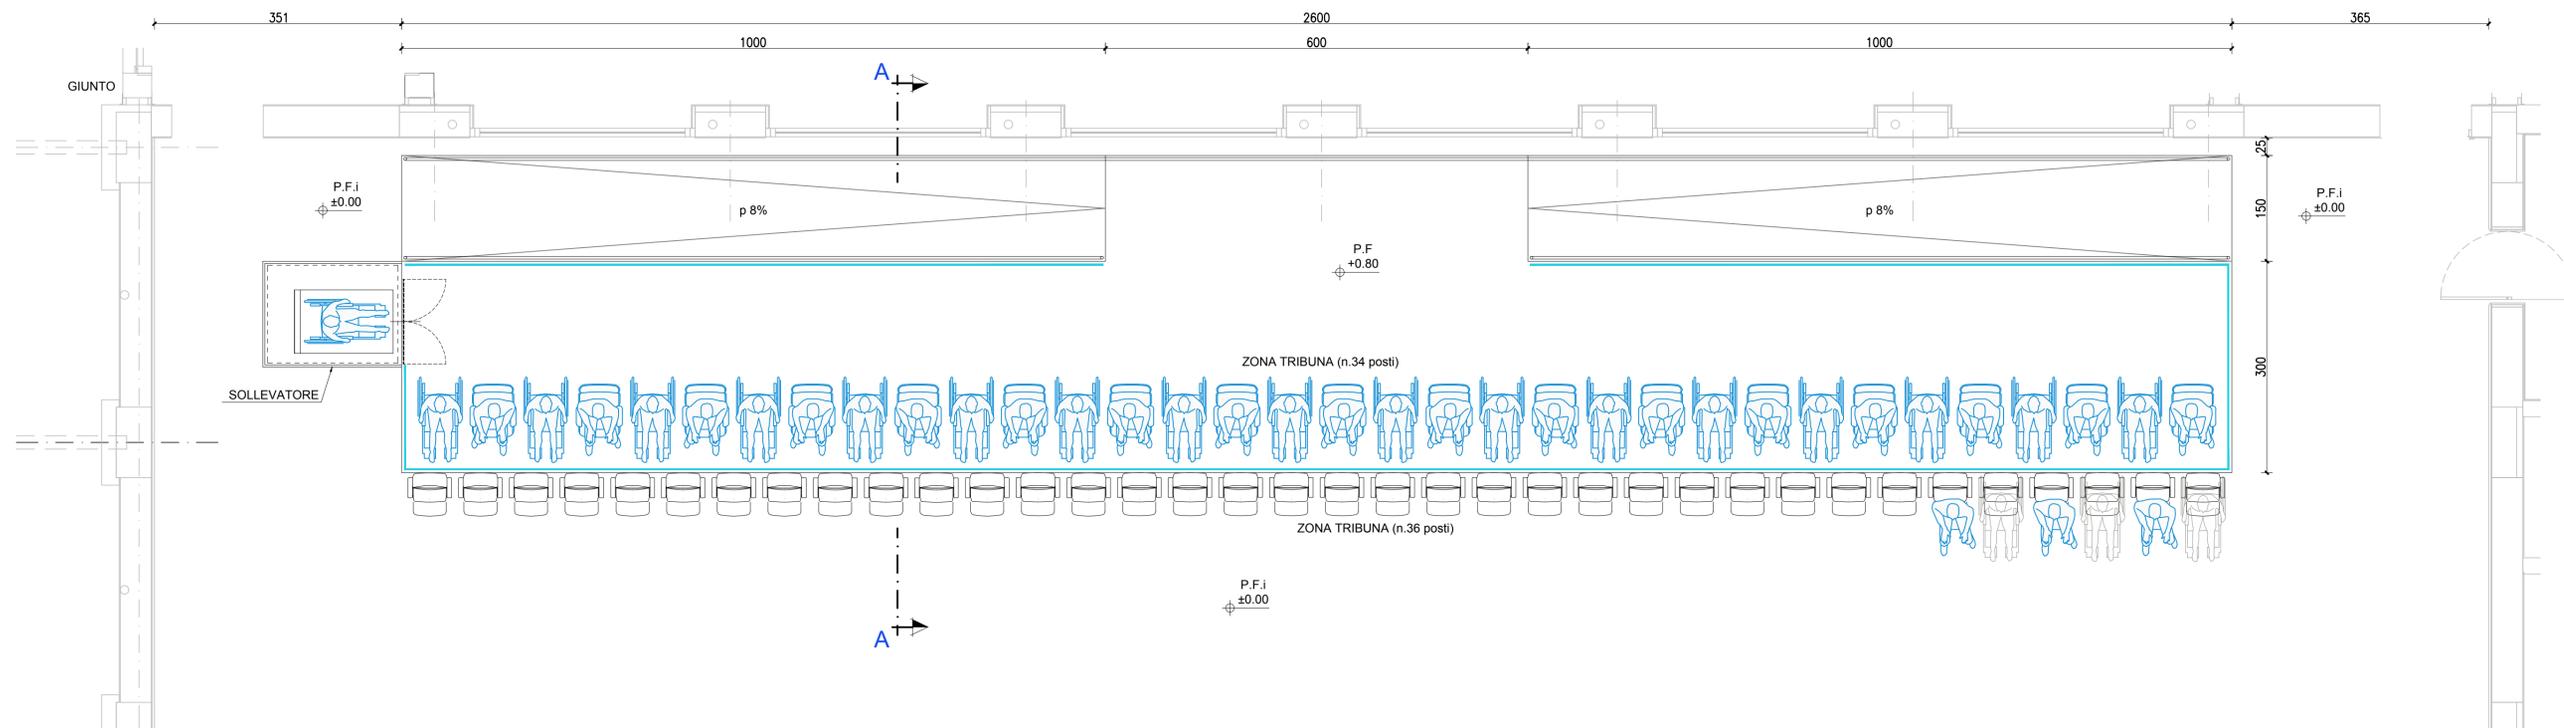

## SEZIONE TIPICA A-A

scala 1:20

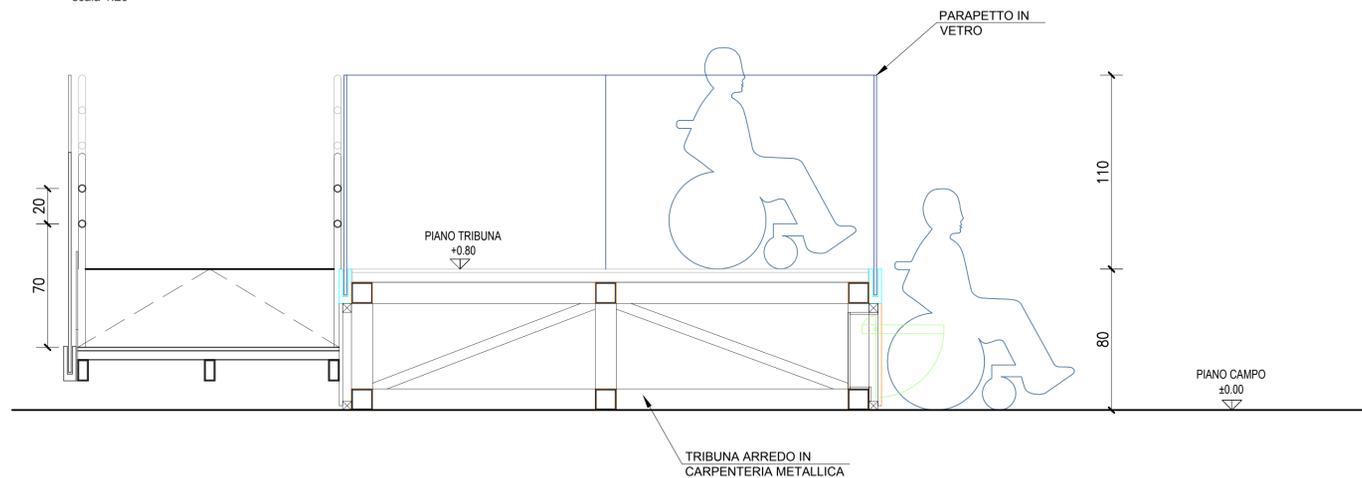



**Finanziato dall'Unione europea**  
NextGenerationEU



**Dipartimento per lo sport**

PIANO NAZIONALE DI RIPRESA E RESILIENZA - PNRRFinanziato dall'Unione Europea Next Generation EU  
SPORT M5 C2 3.1 Cluster 1



COMUNE DI PARMA  
Settore lavori pubblici e Sismica

**Realizzazione di un nuovo impianto sportivo**  
**LA PALESTRA PER TUTTI**  
in localita' Moletolo, Via Luigi Anedda  
CUP I95B22000080006 CIG 955307467

il Responsabile Unico del Procedimento: **Arch. Emilia Pedrelli**



Impresa Esecutrice:



**GRENTI S.p.A.**  
Via Guglielmo Marconi, 6  
43040 Solignano Parma Italia  
tel +39 0525 54542  
info@grenti.it

Progettisti:



**A.I.erre P&L engineering**  
Società di ingegneria  
Str. Cavagnari, 10 - 43126 PARMA - Italy  
Tel. 0521 988773 Fax 0521 988836  
info@aierre.com



**Studio Q.S.A.**  
Qualità. Sicurezza. Ambiente  
Via Scuti 60A 43124 Parma  
Tel. 0521 257377 studioqa@studioqa.it

Collaboratori:



**Studio Ing Giampaolo Vecchi**  
Consulenza e progettazione impianti elettrici ed illuminazione  
Via Mazzini, 22 43013 Langhirano PR



**Studio Ingegneria Dalmonte**  
Consulenza e progettazione impianti meccanici  
Via T. Tasso, 2 - 40033 Casalecchio di Reno BO

<b>PROGETTO DEFINITIVO</b>		ELABORATO N°			
OGGETTO <b>ARCHITETTONICI</b>		<b>PD.AS.AR.24</b>			
TITOLO <b>DETTAGLI TRIBUNA</b>		SCALA <b>VARIE</b>			
		DATA <b>20.07.2023</b>			
Rev.	Data	Descrizione	Redatto	Verificato	Approvato
rev. 0	20.07.2023	emissione	A.I.erre	Bonati	Bonati
rev. 1					
rev. 2					
rev. 3					
rev. 4					

Il presente elaborato è tutelato dalle leggi sul diritto d'autore. E' fatto divieto a chiunque di riprodurlo anche in parte se non per fini autorizzati.