

**Agenzia del Territorio
CATASTO FABBRICATI
Ufficio Provinciale di
Parma**

Dichiarazione protocollo n. PR0254076 del 13/10/2015

Planimetria di u.i.u. in Comune di Parma

Strada Xx Settembre

civ. 6

Identificativi Catastali:

Sezione: 1

Foglio: 29

Particella: 7

Subalterno: 78

Compilata da:

Iemmi Italo

Iscritto all'albo:

Architetti


Prov. Parma

N. 73

Scheda n. 1

Scala 1:200

PIANO SECONDO

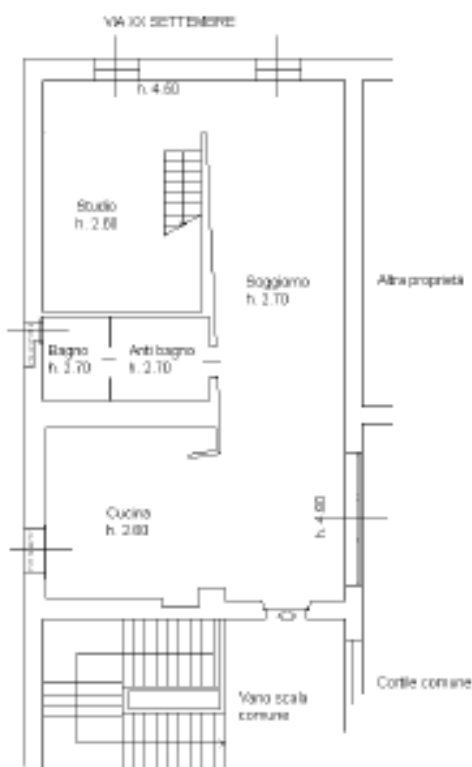

PIANO TERZO

