

Agenzia del Territorio
CATASTO FABBRICATI
Ufficio Provinciale di
Parma

Dichiarazione protocollo n. PR0103047 del 18/07/2006

Planimetria di u.i.u. in Comune di Parma

Strada Traversante Ravadese

civ. 28

Identificativi Catastali:

Sezione: 3

Foglio: 12

Particella: 125

Subalterno: 1

Compilata da:

Pancaldi Michela

Iscritto all'albo:

Ingegneri


Prov. Parma

N. 1274


Scheda n. 1

Scala 1:200

PIANO TERRA h: 3.15

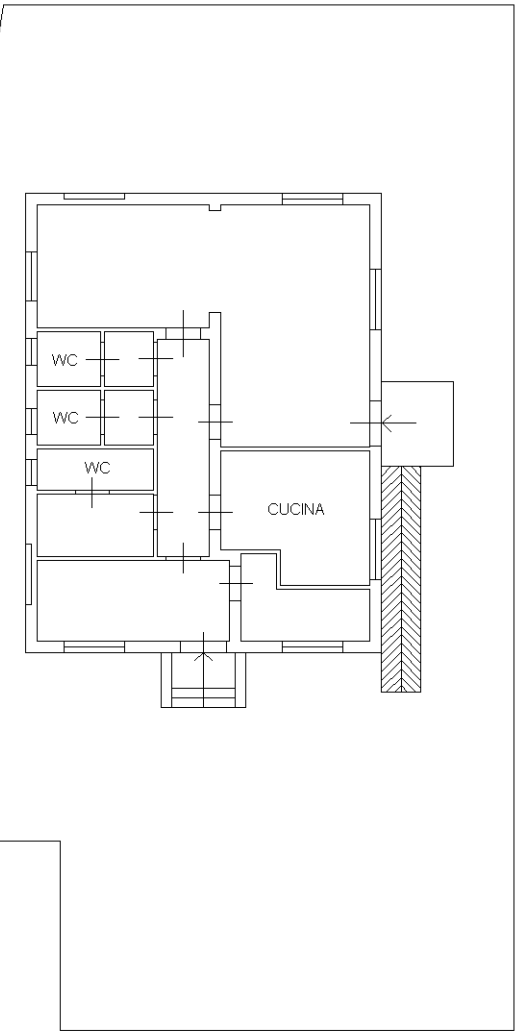

NORD

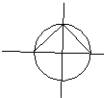

Ultima planimetria in atti