



PIANTA PIANO TERRA

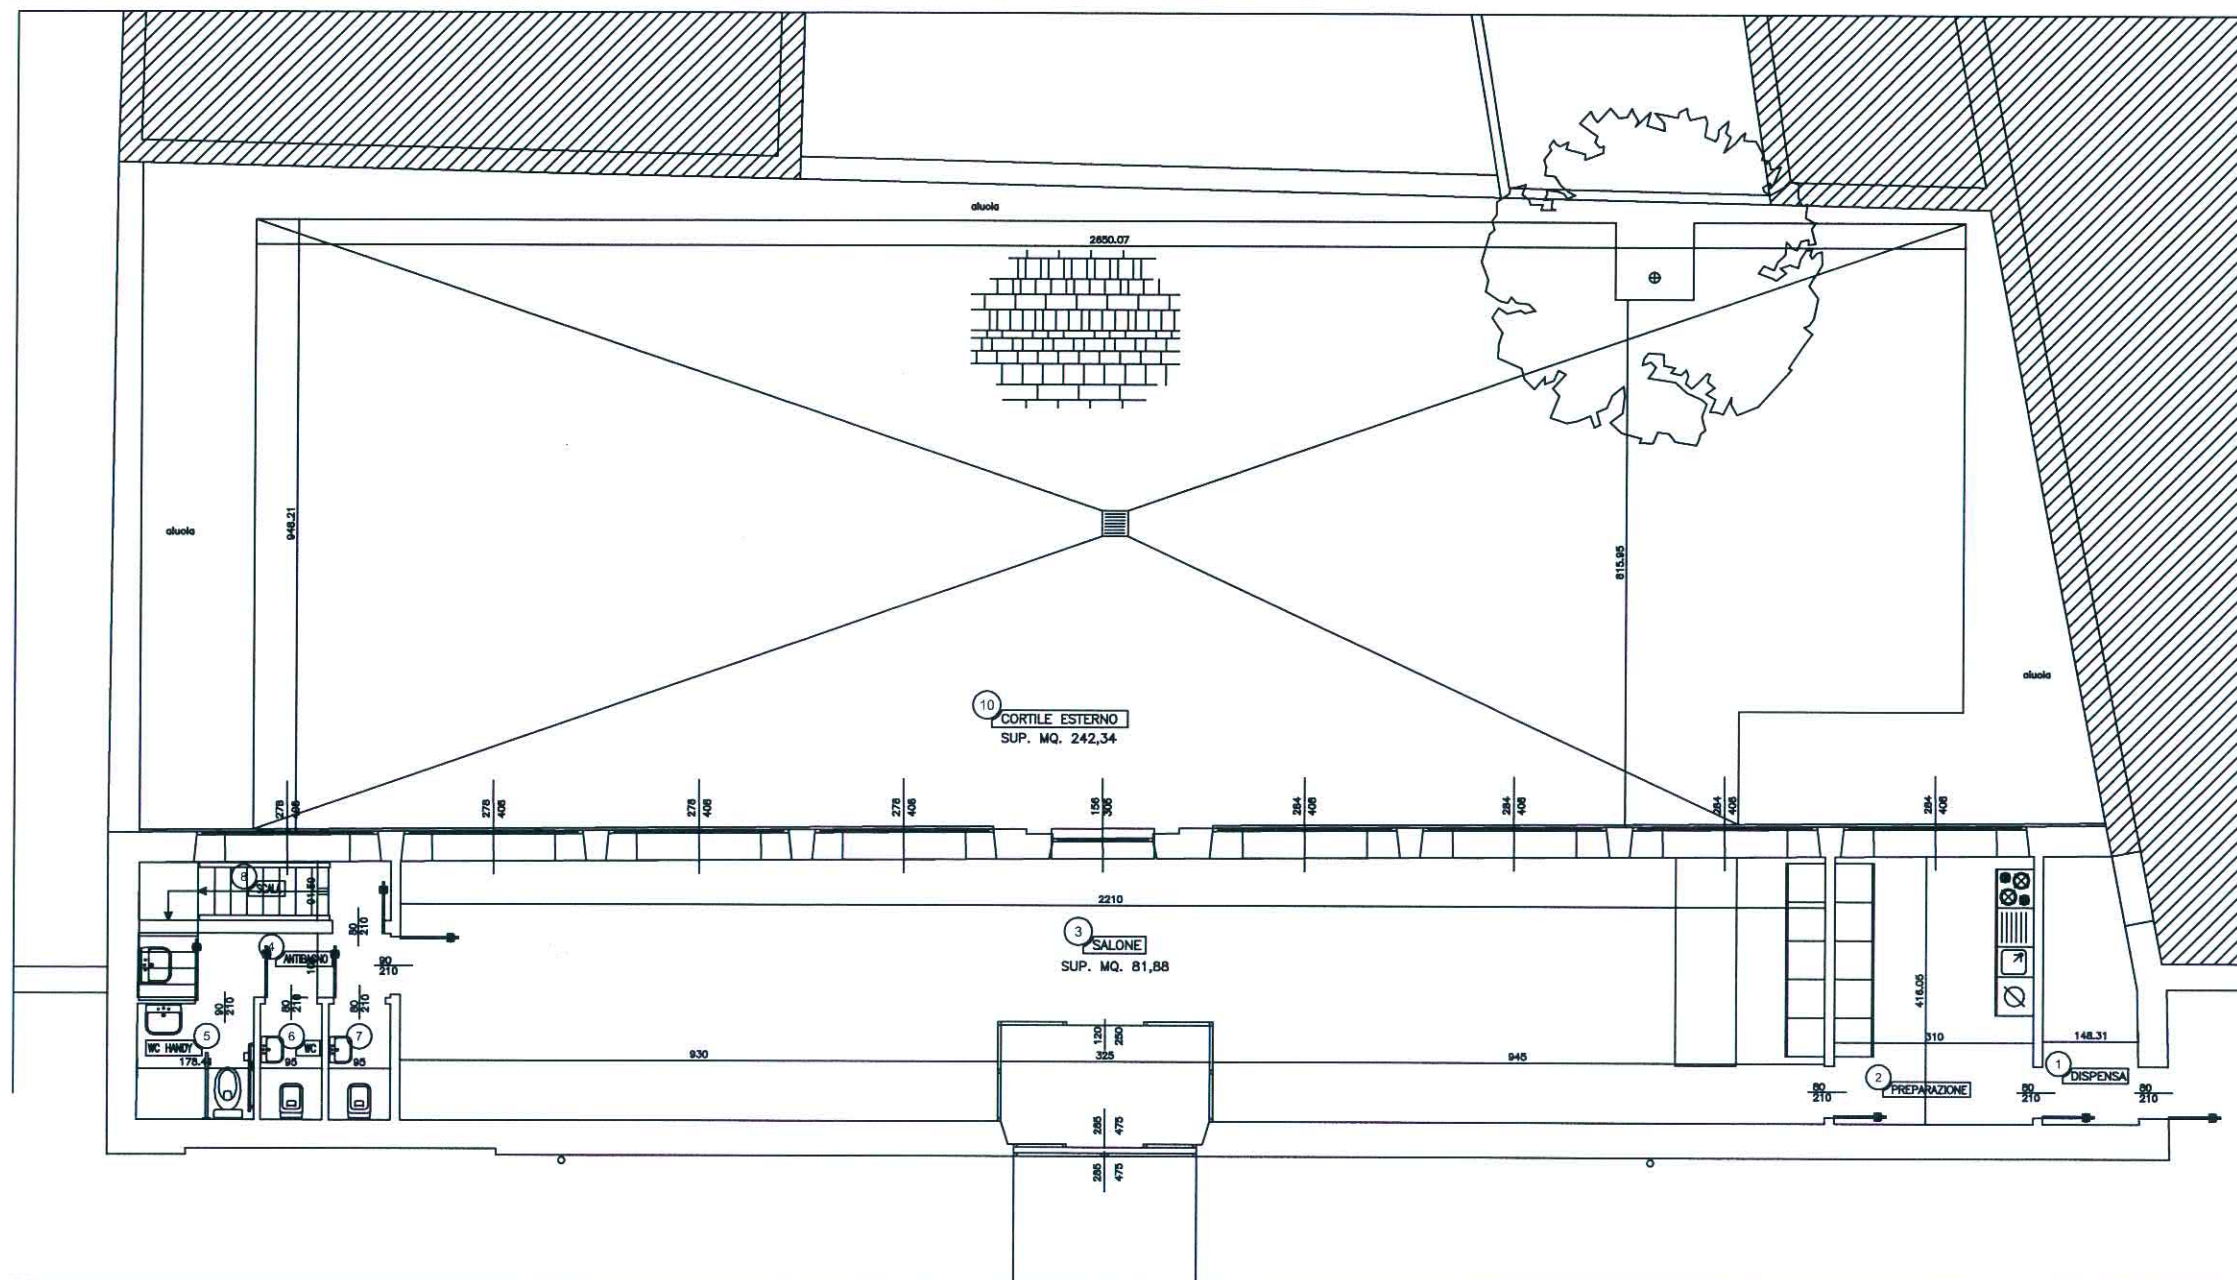


10 CORTILE ESTERNO
SUP. MQ. 242,34

3 SALONE
SUP. MQ. 81,88

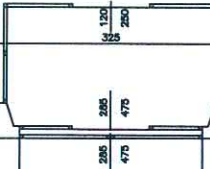

GIARDINO DUCALE

PIANTA PIANO SOPPALCO

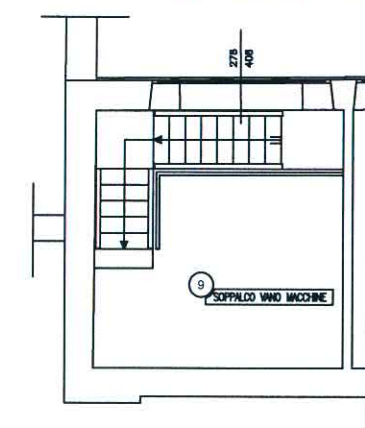

COMUNE DI PARMA
SETTORI LAVORI PUBBLICI
SERVIZIO PROGETTAZIONE

PROGETTO	
- PLANIMETRIA PIANO TERRA E SOPPALCO	
DATA	LUGLIO 2003
SCALA	1:50
FILE NAME	realizzato Serra Petitot.dwg
PROGETTISTA	Arch. MASSIMO IORI
DIRETTORE	Geom. CLAUDIO CAPRA
PROGETTO ESECUTIVO	
PROGETTO ARCHITETTONICO	
DIRETTORE	

"SERRA PETITOT
GIARDINO DUCALE"

