DAVIAZIONI FASE 2
DAL 26/08/2024
AL30/08/2024
Legenda:

Deviazioni

Area di cantiere

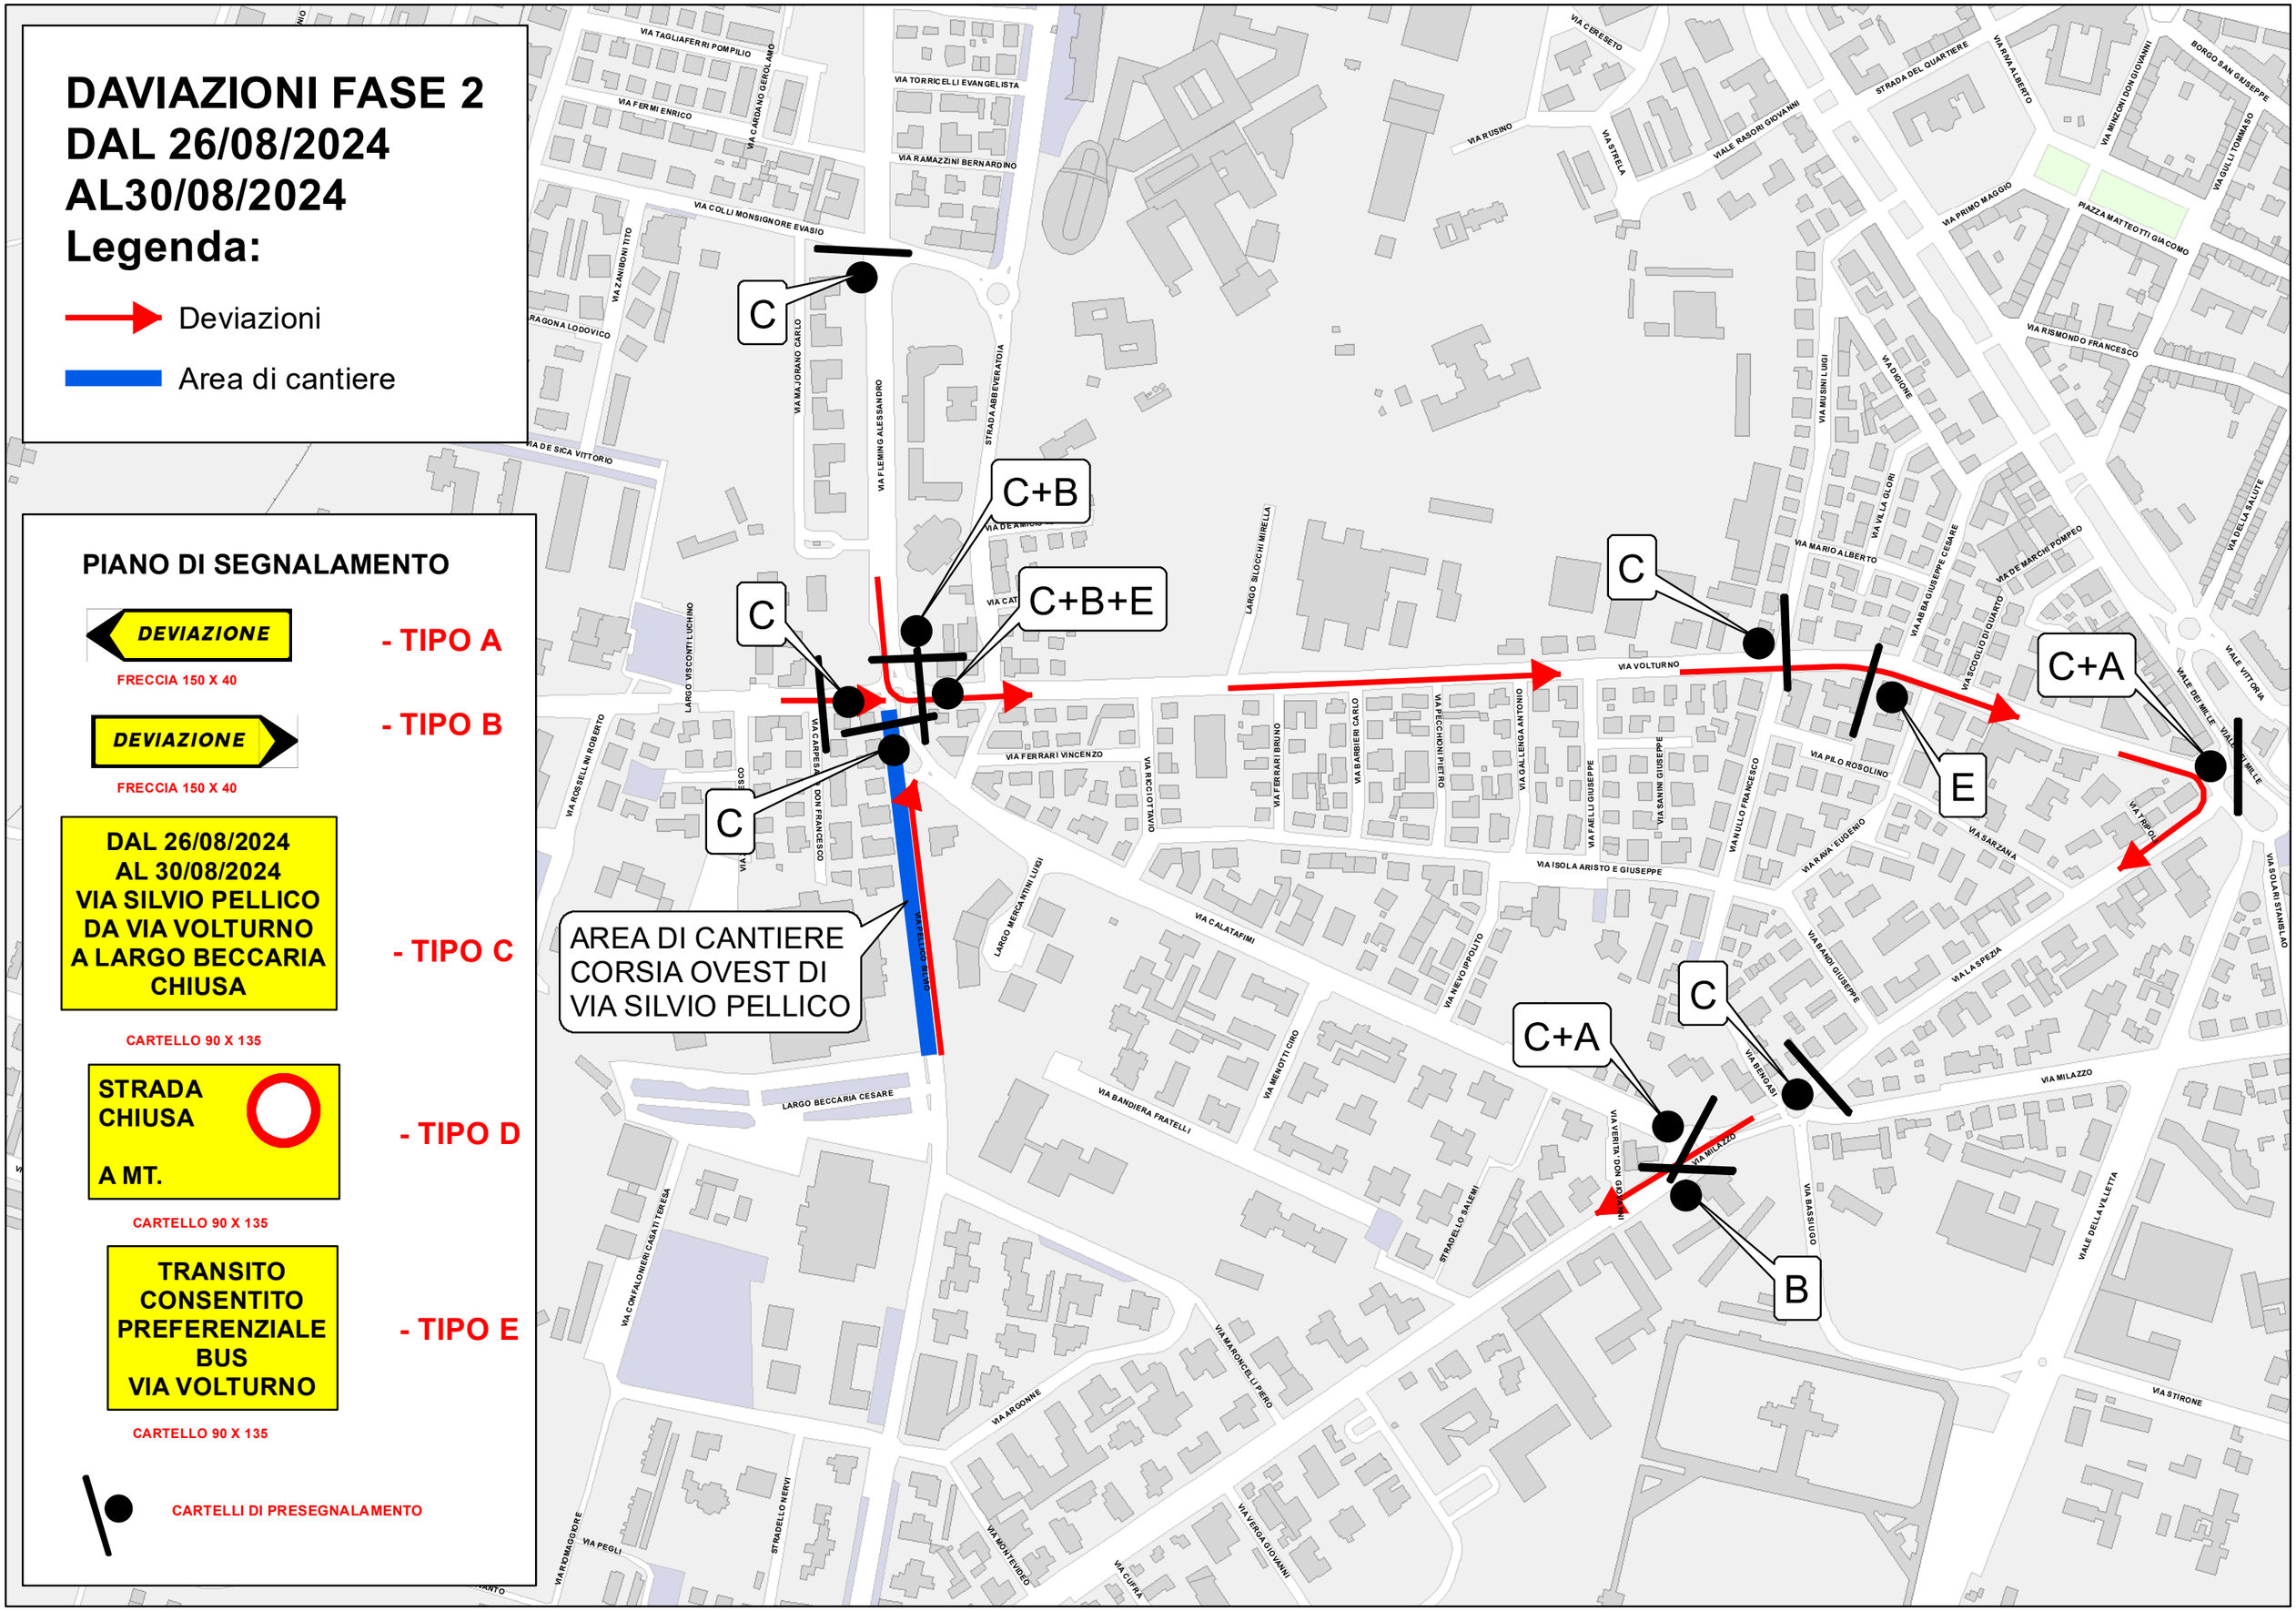

PIANO DI SEGNALAMENTO

DEVIAZIONE - TIPO A

FRECCIA 150 X 40

DEVIAZIONE - TIPO B

FRECCIA 150 X 40

DAL 26/08/2024
AL 30/08/2024
VIA SILVIO PELLICO
DA VIA VOLTURNO
A LARGO BECCARIA
CHIUSA

- TIPO C

CARTELLO 90 X 135

STRADA CHIUSA

A MT.

- TIPO D

CARTELLO 90 X 135

TRANSITO CONSENTITO
PREFERENZIALE
BUS
VIA VOLTURNO

- TIPO E

CARTELLO 90 X 135

CARTELLI DI PRESEGNALAMENTO