


ELABORATO PSC TAV 1_GEOLOGIA

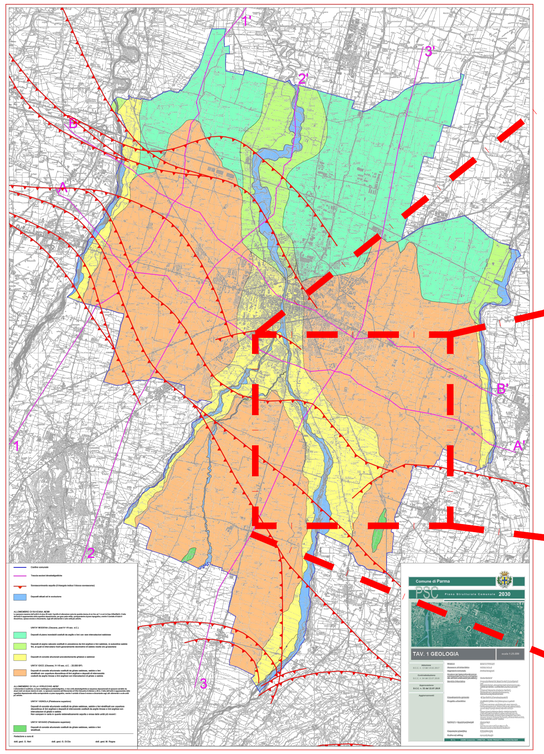

ESTRATTO ELABORATO PSC TAV 1_GEOLOGIA

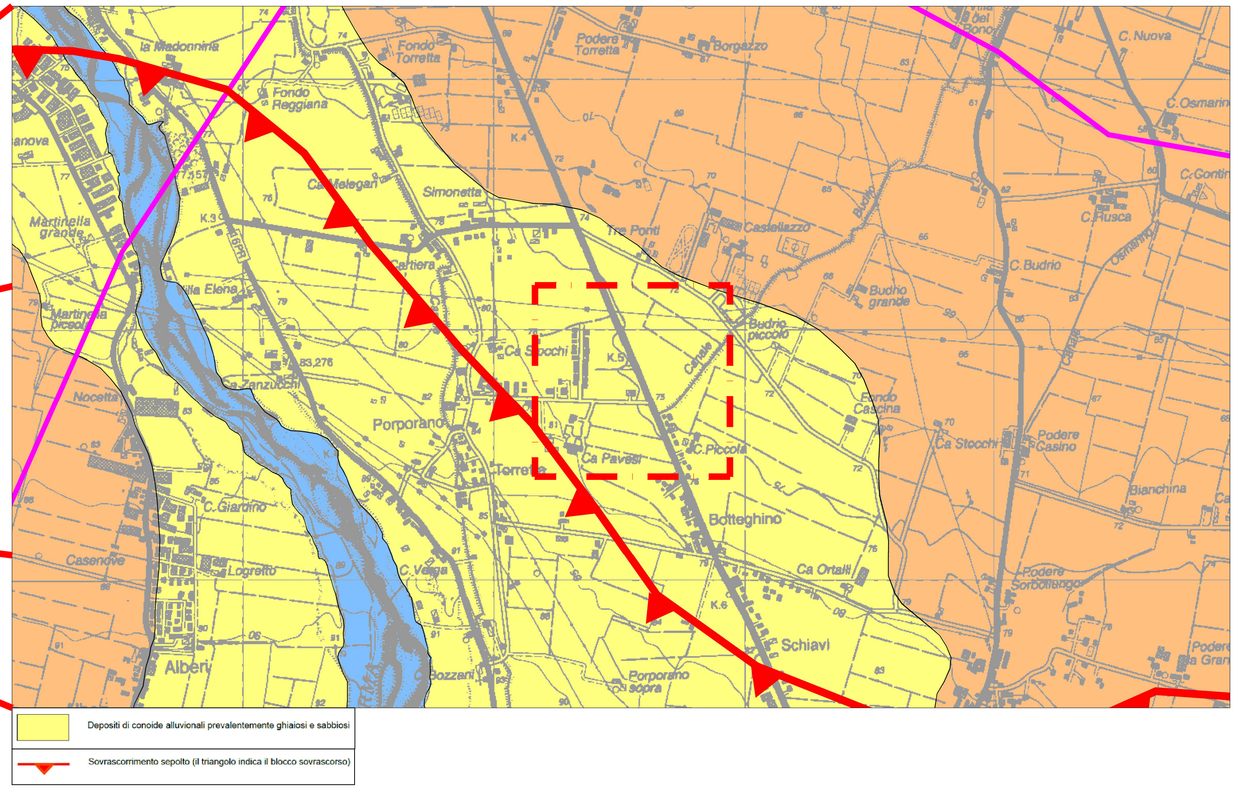


KEYPLAN

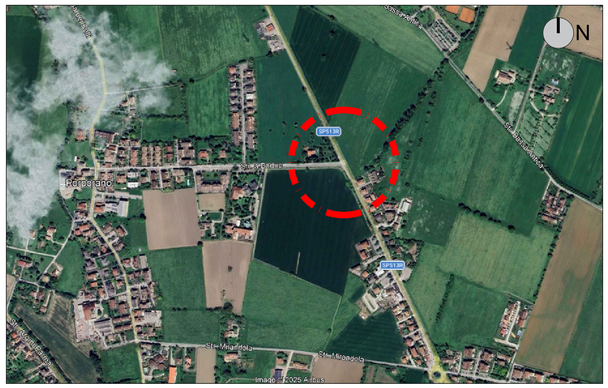

INDIVIDUAZIONE ZONA INTERVENTO

ELABORATO PSC TAV 4_SEZIONE IDROSTRATIGRAFICA 3-3

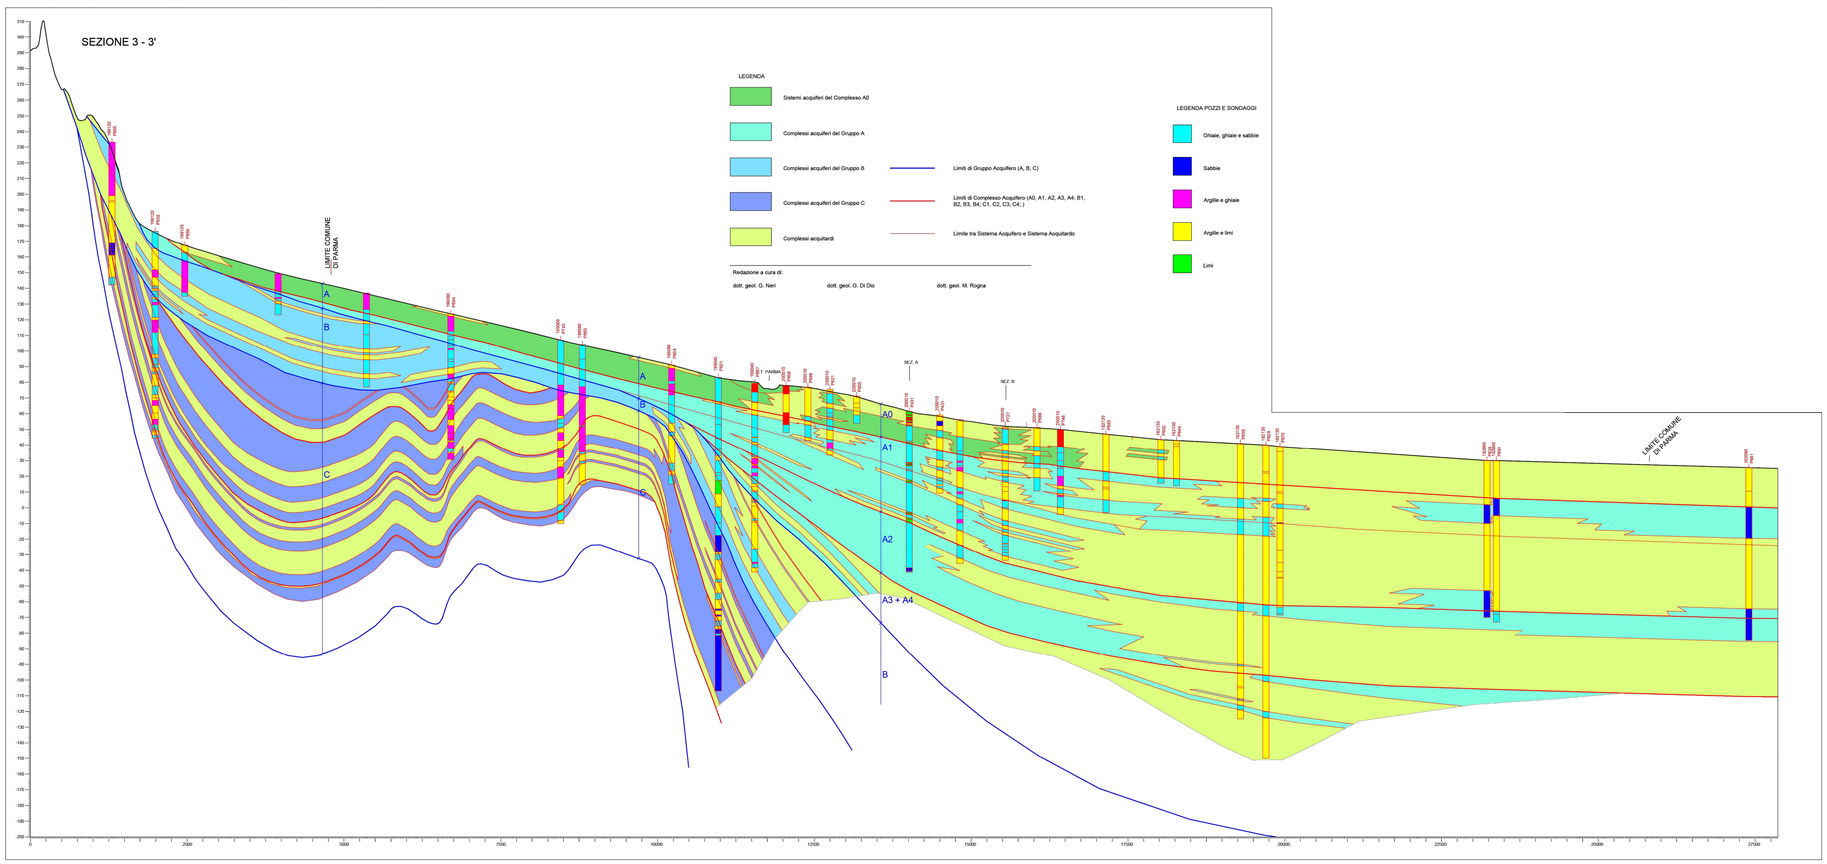

COMUNE DI PARMA

PROVINCIA DI PARMA

PROGETTO DI FATTIBILITÀ TECNICO-ECONOMICA

REALIZZAZIONE DI NUOVA ROTATORIA STRADA TRAVERSETOLO (SP 513R) - STRADA BODRIO NEL COMUNE DI PARMA

COMMITTENTE:

COMUNE DI PARMA
Via Strada Repubblica 1, 43121 - Parma (PR)
Tel. 0521 40521
C.F. / P.Iva: 00162210348
PEC: comunediparma@postemailcertificata.it
Referente: ING. MANCINI ANDREA

PROGETTO DI FATTIBILITÀ TECNICO-ECONOMICA:

F-INGEGNERIA S.R.L.
via Danilo Gazzani 8/2, 40012 - Calderara di Reno (BO)
Tel. Uff. 051 02 66 175
C.F. / P.Iva: 03891501201
mail: info@f-ingegneria.it

PROGETTISTA GENERALE:
Ing. Gianfranco Flotta

GRUPPO DI PROGETTAZIONE:
Geom. Marco Martignoni
Ing. Alessia Cianci
Ing. Andrea Martinelli
Ing. Litrice Djoupou

CONTENUTO:

CARTA GEOLOGICA, GEOMORFOLOGICA E IDROGEOLOGICA

COMMESSA	LOTTO	AMBITO	DISCIPLINA	FASE	ELABORATO	REVISIONE	FILE: A.02
25.183	-	PRO	AR	PFTE	A.02	00	SCALA: VARIE

REVISIONE	DESCRIZIONE	DATA	DISEGNATO DA	VERIFICATO DA	APPROVATO DA
Revisione00	Emissione REV.00	03/04/2026	MM	GF	GF
-	-	-	-	-	-
-	-	-	-	-	-
-	-	-	-	-	-
-	-	-	-	-	-

DOCUMENTO: 25.183-PRO.AR-PFTE.A.01_A.06-00.dwg

Il presente documento è di proprietà di F-INGEGNERIA S.R.L.. A termini di legge ogni diritto è riservato. This document is the property of F-INGEGNERIA S.R.L.. All rights are reserved according to law.