Comune di Parma

CIG B8E8F11020


DD-2025-2983 DEL 05/11/2025

SETTORE MOBILITA' E TRASPORTI
S.O. MOBILITA' SOSTENIBILE - 045010
PISTA CICLABILE PARMA- ALBERI DI VIGATTO

PROGETTO : ING. ROSARIA RAGAZZINI (Ord. Ing. Prov. PR 1567A)

PFTE | PROGETTO DI FATTIBILITA' TECNICO-ECONOMICA | T.6 | PLANIMETRIA DI TRACCIAMENTO E PIANO PARTICELLARE

ELABORATO: PLANIMETRIA DI TRACCIAMENTO con individuazione particelle catastali - 1/13 | CODICE: PFTE.T.6.1.1

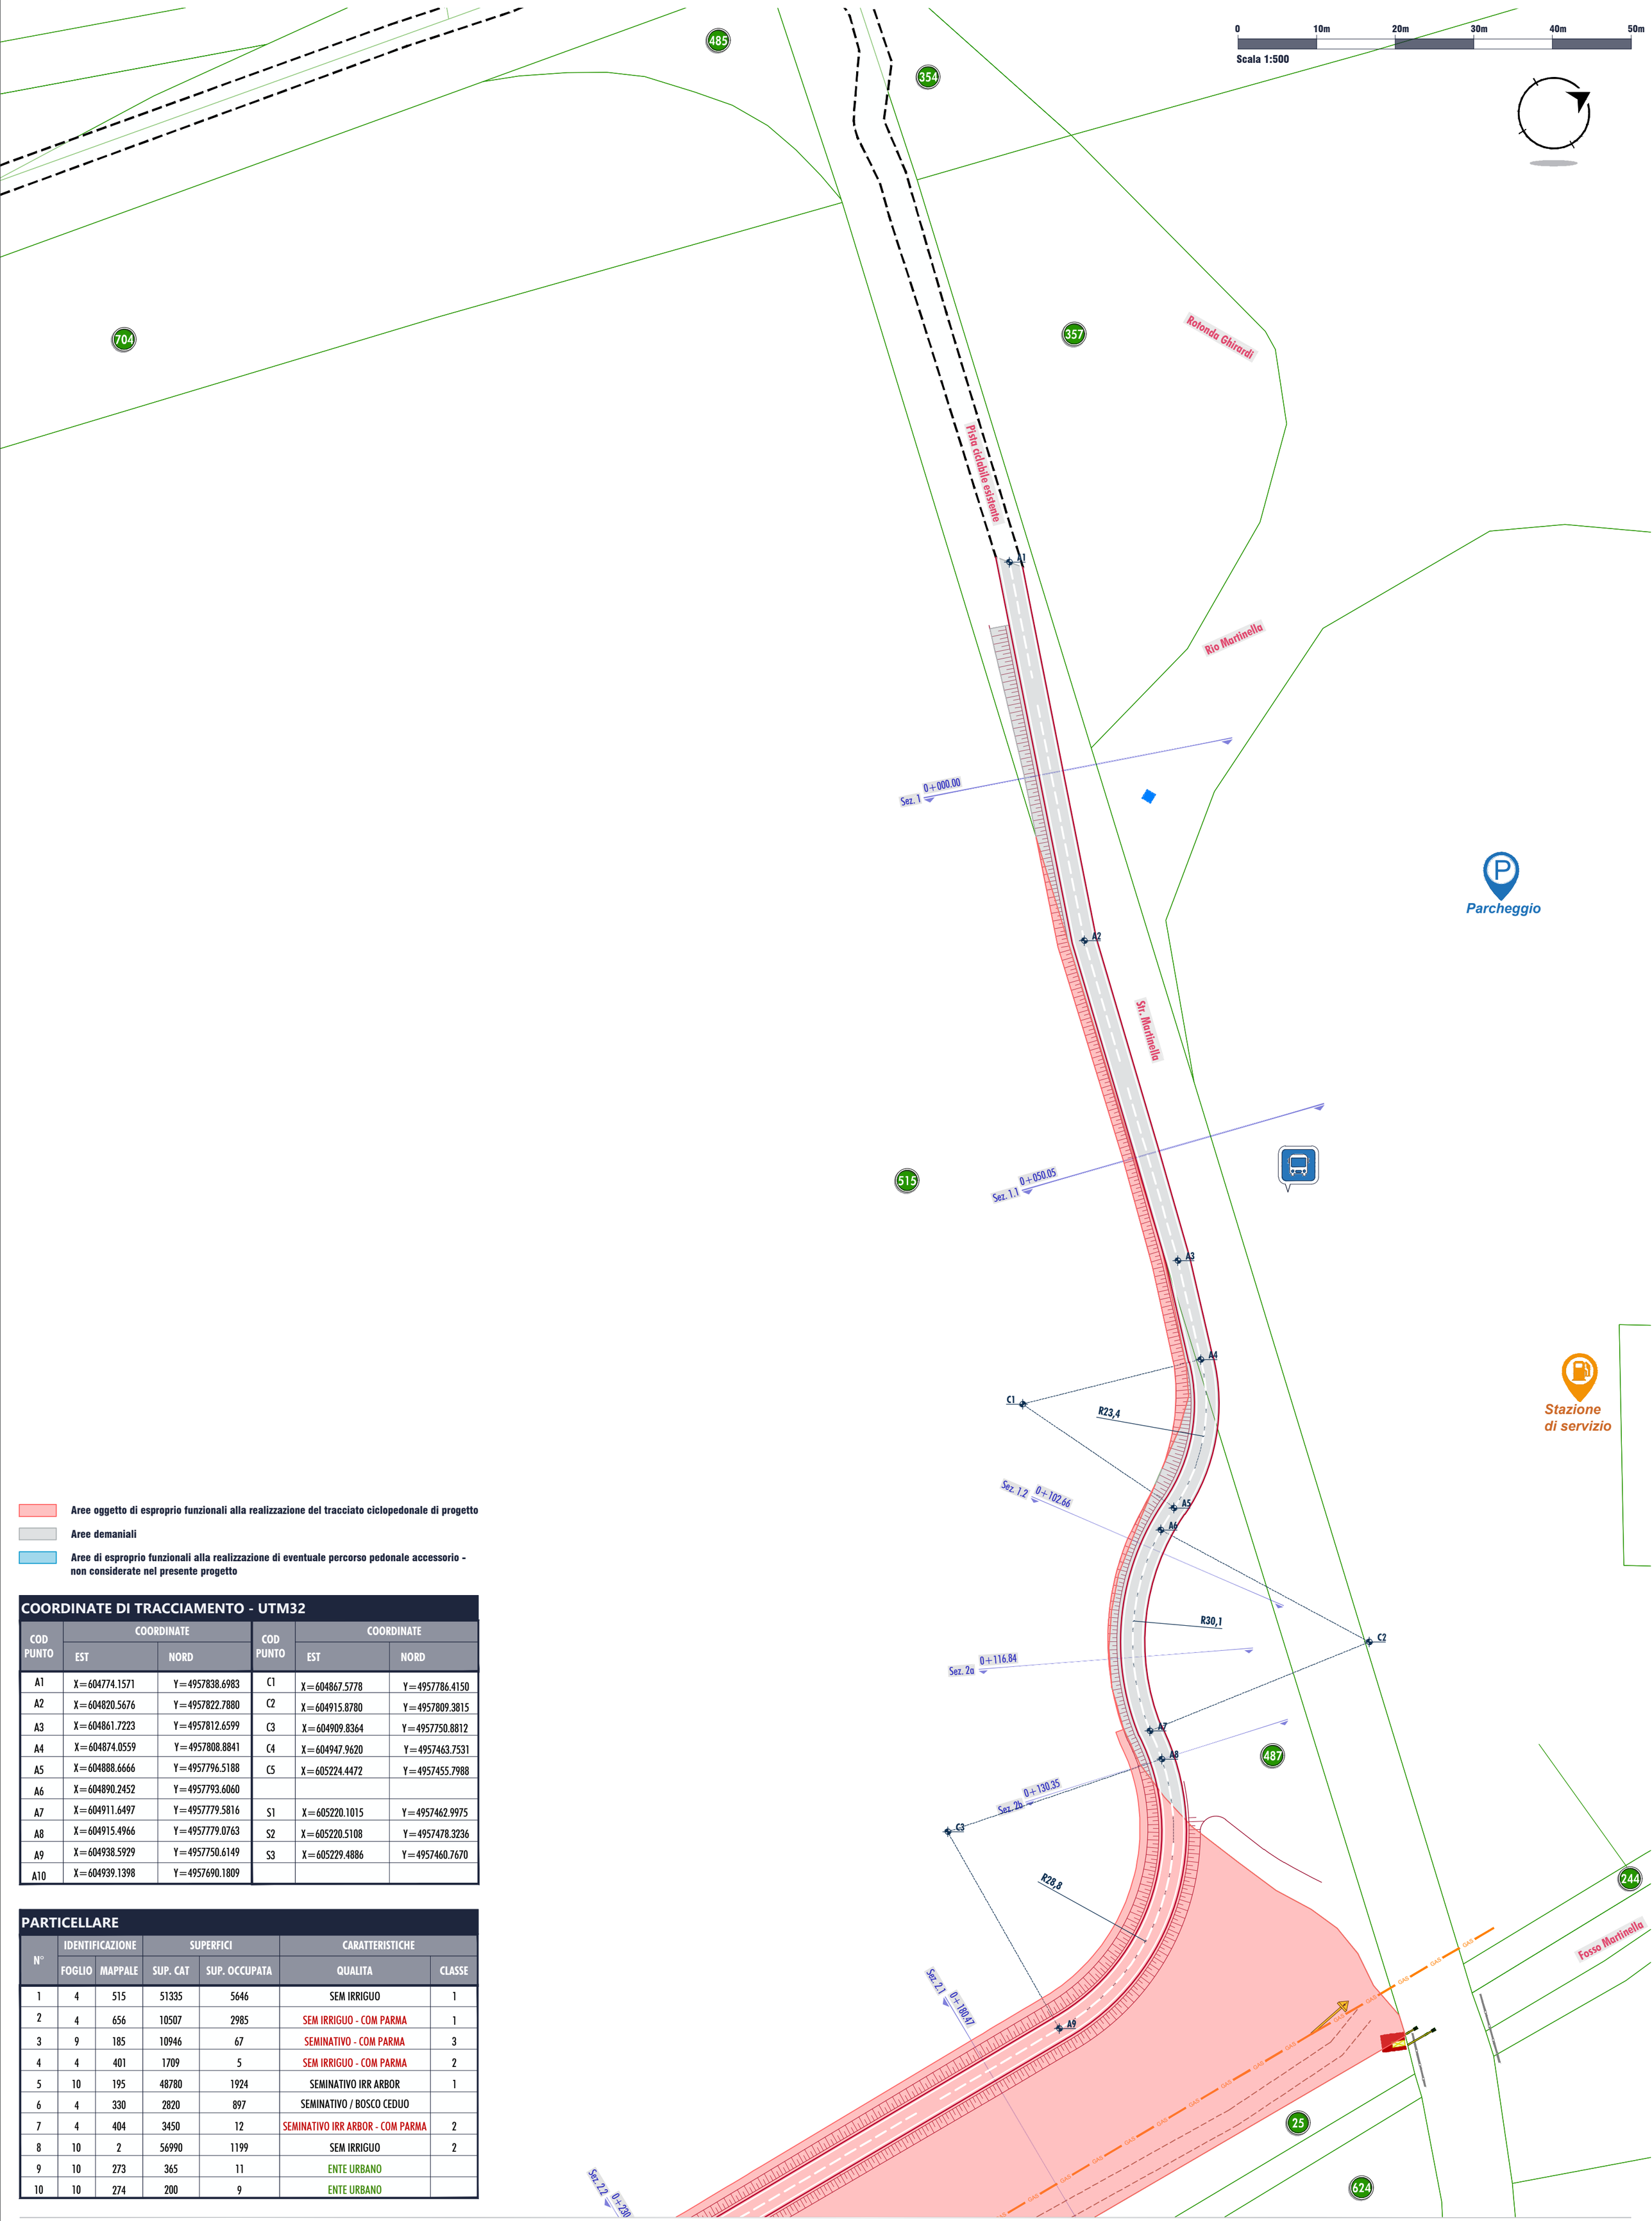

Aree oggetto di esproprio funzionali alla realizzazione del tracciato ciclopedonale di progetto

Aree demaniali

Aree di esproprio funzionali alla realizzazione di eventuale percorso pedonale accessorio - non considerate nel presente progetto

COORDINATE DI TRACCIAMENTO - UTM32

COD PUNTO	COORDINATE EST	COORDINATE NORD	COD PUNTO	COORDINATE EST	COORDINATE NORD
A1	X=604774.1571	Y=4957838.6983	C1	X=604867.5778	Y=4957786.4150
A2	X=604820.5676	Y=4957822.7880	C2	X=604915.8780	Y=4957809.3815
A3	X=604861.7223	Y=4957812.6599	C3	X=604909.8364	Y=4957750.8812
A4	X=604874.0559	Y=4957808.8841	C4	X=604947.9620	Y=4957463.7531
A5	X=604888.6666	Y=4957796.5188	C5	X=605224.4472	Y=4957455.7988
A6	X=604890.2452	Y=4957793.6060			
A7	X=604911.6497	Y=4957779.5816	S1	X=605220.1015	Y=4957462.9975
A8	X=604915.4966	Y=4957779.0763	S2	X=605220.5108	Y=4957478.3236
A9	X=604938.5929	Y=4957750.6149	S3	X=605229.4886	Y=4957460.7670
A10	X=604939.1398	Y=4957690.1809			

PARTICELLARE

N°	IDENTIFICAZIONE FOGLIO	IDENTIFICAZIONE MAPPALE	SUPERFICI SUP. CAT	SUPERFICI SUP. OCCUPATA	CARATTERISTICHE QUALITA	CARATTERISTICHE CLASSE
1	4	515	51335	5646	SEM IRRIGUO	1
2	4	656	10507	2985	SEM IRRIGUO - COM PARMA	1
3	9	185	10946	67	SEMINATIVO - COM PARMA	3
4	4	401	1709	5	SEM IRRIGUO - COM PARMA	2
5	10	195	48780	1924	SEMINATIVO IRR ARBOR	1
6	4	330	2820	897	SEMINATIVO / BOSCO CEDUO	
7	4	404	3450	12	SEMINATIVO IRR ARBOR - COM PARMA	2
8	10	2	56990	1199	SEM IRRIGUO	2
9	10	273	365	11	ENTE URBANO	
10	10	274	200	9	ENTE URBANO	

Tutti i diritti sono riservati a norma di legge, di questo elaborato è vietata la riproduzione e la cessione a terzi senza esplicita autorizzazione