Comune di Parma

CIG B8E8F11020

DD-2025-2983 DEL 05/11/2025

SETTORE MOBILITA' E TRASPORTI
S.O. MOBILITA' SOSTENIBILE - 045010
PISTA CICLABILE PARMA- ALBERI DI VIGATTO

PROGETTO : ING. ROSARIA RAGAZZINI (Ord. Ing. Prov. PR 1567A)

PFTE PROGETTO DI FATTIBILITA' TECNICO-ECONOMICA


T.6 PLANIMETRIA DI TRACCIAMENTO E PIANO PARTICELLARE

ELABORATO: PLANIMETRIA DI TRACCIAMENTO con individuazione particelle catastali - 10/13

CODICE: PFTE.T.6.1.10

0 10m 20m 30m 40m 50m

Scala 1:500

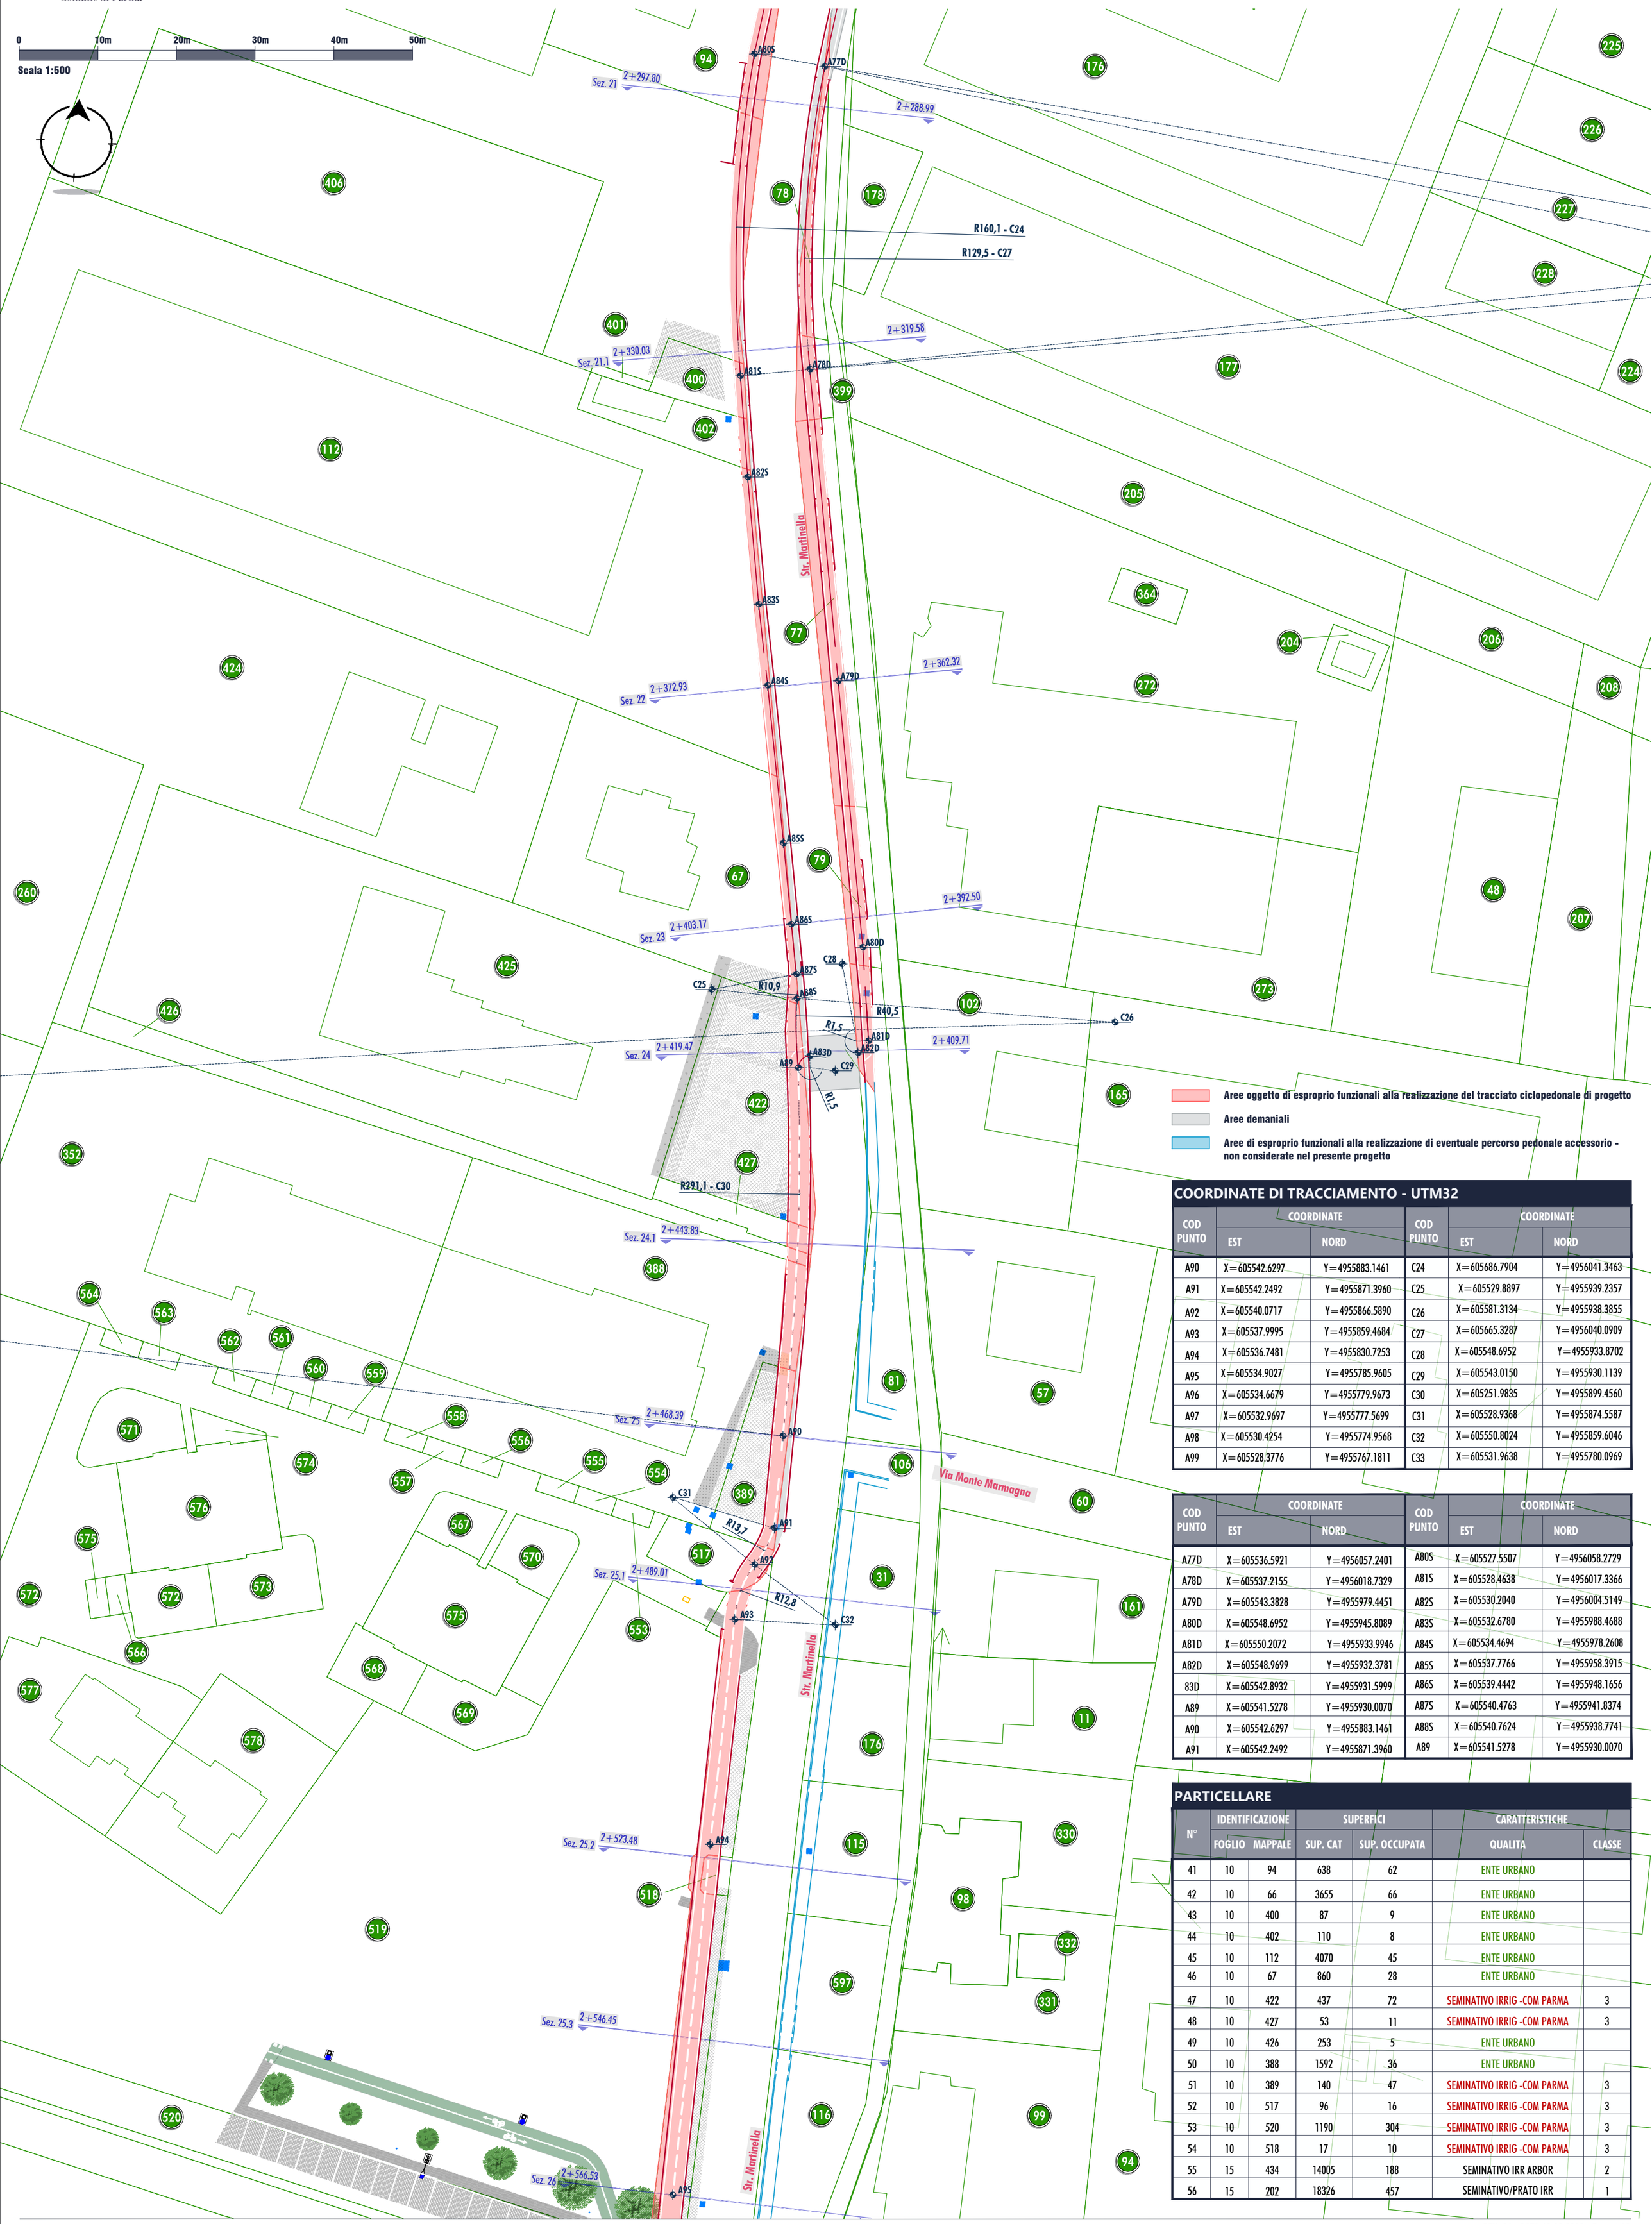

Aree oggetto di esproprio funzionali alla realizzazione del tracciato ciclopedonale di progetto

Aree demaniali

Aree di esproprio funzionali alla realizzazione di eventuale percorso pedonale accessorio - non considerate nel presente progetto

COORDINATE DI TRACCIAMENTO - UTM32

COD PUNTO	COORDINATE EST	COORDINATE NORD	COD PUNTO	COORDINATE EST	COORDINATE NORD
A90	X=605542.6297	Y=4955883.1461	C24	X=605686.7904	Y=4956041.3463
A91	X=605542.2492	Y=4955871.3960	C25	X=605529.8897	Y=4955939.2357
A92	X=605540.0717	Y=4955866.5890	C26	X=605581.3134	Y=4955938.3855
A93	X=605537.9995	Y=4955859.4684	C27	X=605665.3287	Y=4956040.0909
A94	X=605536.7481	Y=4955830.7253	C28	X=605548.6952	Y=4955933.8702
A95	X=605534.9027	Y=4955785.9605	C29	X=605543.0150	Y=4955930.1139
A96	X=605534.6679	Y=4955779.9673	C30	X=605251.9835	Y=4955899.4560
A97	X=605532.9697	Y=4955777.5699	C31	X=605528.9368	Y=4955874.5587
A98	X=605530.4254	Y=4955774.9568	C32	X=605550.8024	Y=4955859.6046
A99	X=605528.3776	Y=4955767.1811	C33	X=605531.9638	Y=4955780.0969

COD PUNTO	COORDINATE EST	COORDINATE NORD	COD PUNTO	COORDINATE EST	COORDINATE NORD
A77D	X=605536.5921	Y=4956057.2401	A80S	X=605527.5507	Y=4956058.2729
A78D	X=605537.2155	Y=4956018.7329	A81S	X=605528.4638	Y=4956017.3366
A79D	X=605543.3828	Y=4955979.4451	A82S	X=605530.2040	Y=4956004.5149
A80D	X=605548.6952	Y=4955945.8089	A83S	X=605532.6780	Y=4955988.4688
A81D	X=605550.2072	Y=4955933.9946	A84S	X=605534.4694	Y=4955978.2608
A82D	X=605548.9699	Y=4955932.3781	A85S	X=605537.7766	Y=4955958.3915
83D	X=605542.8932	Y=4955931.5999	A86S	X=605539.4442	Y=4955948.1656
A89	X=605541.5278	Y=4955930.0070	A87S	X=605540.4763	Y=4955941.8374
A90	X=605542.6297	Y=4955883.1461	A88S	X=605540.7624	Y=4955938.7741
A91	X=605542.2492	Y=4955871.3960	A89	X=605541.5278	Y=4955930.0070

PARTICELLARE

N°	IDENTIFICAZIONE FOGLIO	IDENTIFICAZIONE MAPPALE	SUPERFICI SUP. CAT	SUPERFICI SUP. OCCUPATA	CARATTERISTICHE QUALITA	CARATTERISTICHE CLASSE
41	10	94	638	62	ENTE URBANO	
42	10	66	3655	66	ENTE URBANO	
43	10	400	87	9	ENTE URBANO	
44	10	402	110	8	ENTE URBANO	
45	10	112	4070	45	ENTE URBANO	
46	10	67	860	28	ENTE URBANO	
47	10	422	437	72	SEMINATIVO IRRIG -COM PARMA	3
48	10	427	53	11	SEMINATIVO IRRIG -COM PARMA	3
49	10	426	253	5	ENTE URBANO	
50	10	388	1592	36	ENTE URBANO	
51	10	389	140	47	SEMINATIVO IRRIG -COM PARMA	3
52	10	517	96	16	SEMINATIVO IRRIG -COM PARMA	3
53	10	520	1190	304	SEMINATIVO IRRIG -COM PARMA	3
54	10	518	17	10	SEMINATIVO IRRIG -COM PARMA	3
55	15	434	14005	188	SEMINATIVO IRR ARBOR	2
56	15	202	18326	457	SEMINATIVO/PRATO IRR	1

Tutti i diritti sono riservati a norma di legge, di questo elaborato è vietata la riproduzione e la cessione a terzi senza esplicita autorizzazione