Comune di Parma

CIG B8E8F11020


DD-2025-2983 DEL 05/11/2025

SETTORE MOBILITA' E TRASPORTI
S.O. MOBILITA' SOSTENIBILE - 045010
PISTA CICLABILE PARMA- ALBERI DI VIGATTO

PROGETTO : ING. ROSARIA RAGAZZINI (Ord. Ing. Prov. PR 1567A)

PFTE | PROGETTO DI FATTIBILITA' TECNICO-ECONOMICA | T.6 | PLANIMETRIA DI TRACCIAMENTO E PIANO PARTICELLARE

ELABORATO: PLANIMETRIA DI TRACCIAMENTO con individuazione particelle catastali - 4/13 | CODICE: PFTE.T.6.1.4

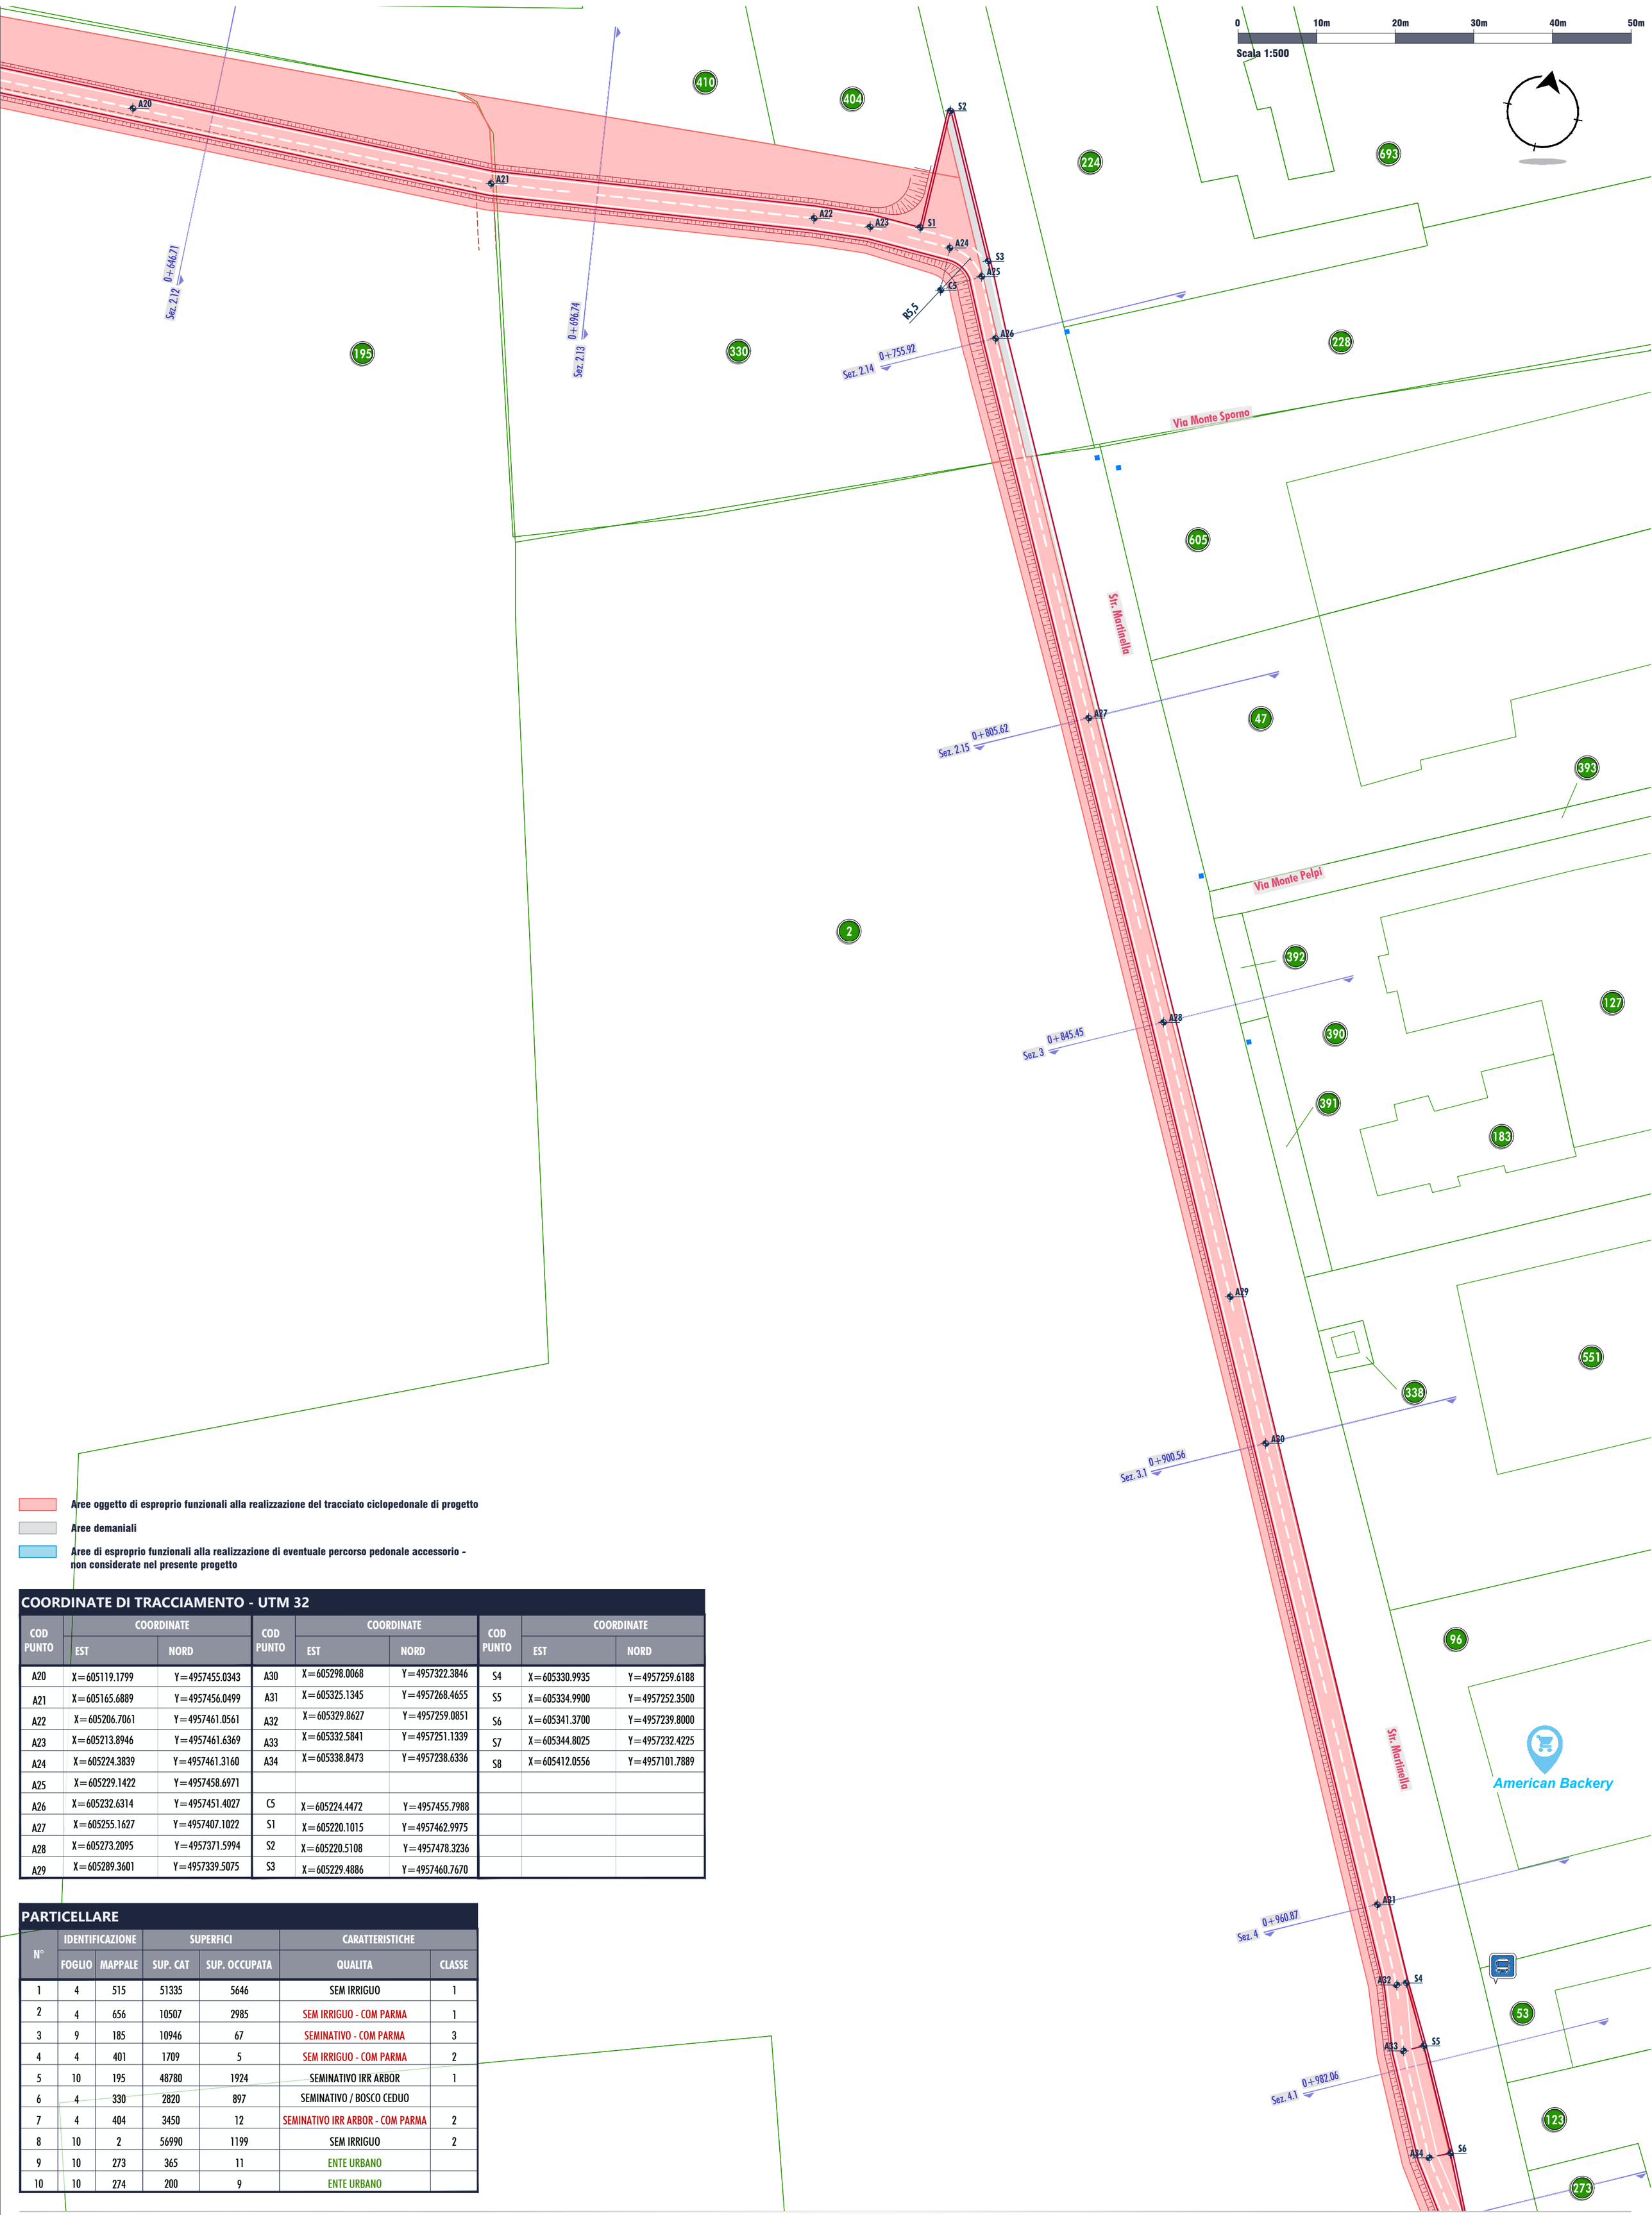

Aree oggetto di esproprio funzionali alla realizzazione del tracciato ciclopedonale di progetto

Aree demaniali

Aree di esproprio funzionali alla realizzazione di eventuale percorso pedonale accessorio - non considerate nel presente progetto

COORDINATE DI TRACCIAMENTO - UTM 32

COD PUNTO	COORDINATE EST	COORDINATE NORD	COD PUNTO	COORDINATE EST	COORDINATE NORD	COD PUNTO	COORDINATE EST	COORDINATE NORD
A20	X=605119.1799	Y=4957455.0343	A30	X=605298.0068	Y=4957322.3846	S4	X=605330.9935	Y=4957259.6188
A21	X=605165.6889	Y=4957456.0499	A31	X=605325.1345	Y=4957268.4655	S5	X=605334.9900	Y=4957252.3500
A22	X=605206.7061	Y=4957461.0561	A32	X=605329.8627	Y=4957259.0851	S6	X=605341.3700	Y=4957239.8000
A23	X=605213.8946	Y=4957461.6369	A33	X=605332.5841	Y=4957251.1339	S7	X=605344.8025	Y=4957232.4225
A24	X=605224.3839	Y=4957461.3160	A34	X=605338.8473	Y=4957238.6336	S8	X=605412.0556	Y=4957101.7889
A25	X=605229.1422	Y=4957458.6971						
A26	X=605232.6314	Y=4957451.4027	C5	X=605224.4472	Y=4957455.7988			
A27	X=605255.1627	Y=4957407.1022	S1	X=605220.1015	Y=4957462.9975			
A28	X=605273.2095	Y=4957371.5994	S2	X=605220.5108	Y=4957478.3236			
A29	X=605289.3601	Y=4957339.5075	S3	X=605229.4886	Y=4957460.7670			

PARTICELLARE

N°	IDENTIFICAZIONE FOGLIO	IDENTIFICAZIONE MAPPALE	SUPERFICI SUP. CAT	SUPERFICI SUP. OCCUPATA	CARATTERISTICHE QUALITA	CARATTERISTICHE CLASSE
1	4	515	51335	5646	SEM IRRIGUO	1
2	4	656	10507	2985	SEM IRRIGUO - COM PARMA	1
3	9	185	10946	67	SEMINATIVO - COM PARMA	3
4	4	401	1709	5	SEM IRRIGUO - COM PARMA	2
5	10	195	48780	1924	SEMINATIVO IRR ARBOR	1
6	4	330	2820	897	SEMINATIVO / BOSCO CEDUO	
7	4	404	3450	12	SEMINATIVO IRR ARBOR - COM PARMA	2
8	10	2	56990	1199	SEM IRRIGUO	2
9	10	273	365	11	ENTE URBANO	
10	10	274	200	9	ENTE URBANO	

Tutti i diritti sono riservati a norma di legge, di questo elaborato è vietata la riproduzione e la cessione a terzi senza esplicita autorizzazione