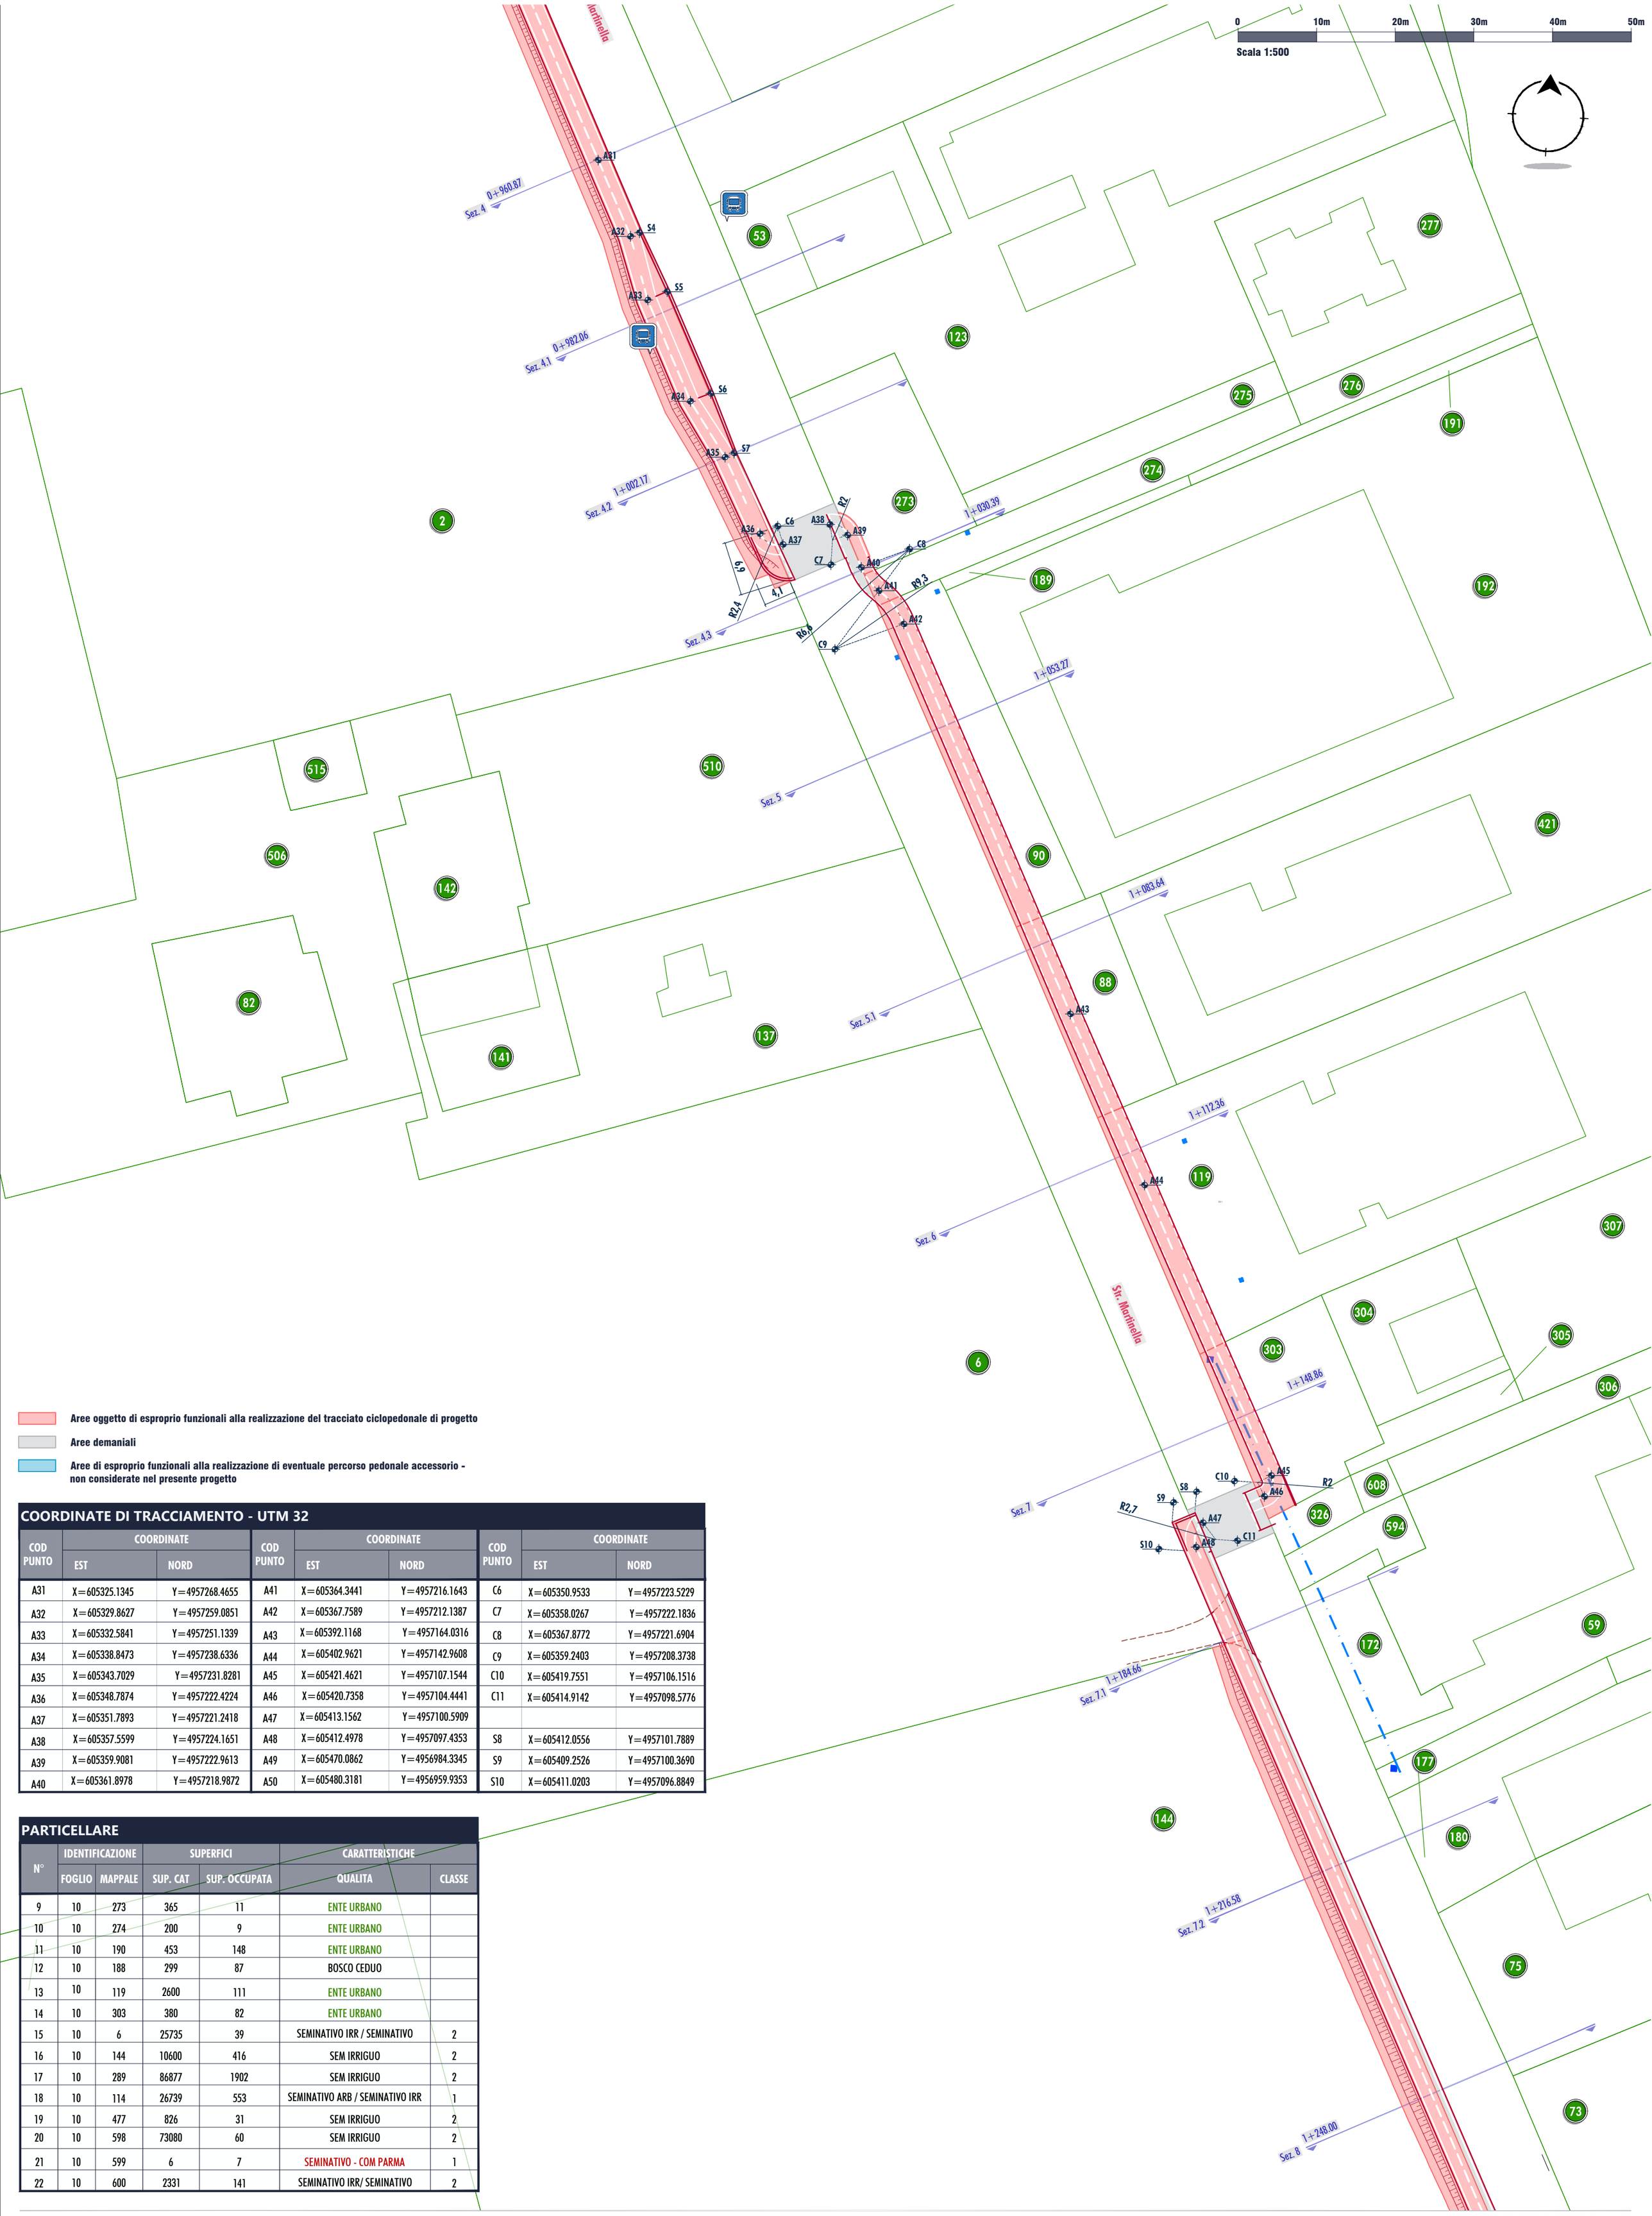


Aree oggetto di esproprio funzionali alla realizzazione del tracciato ciclopedonale di progetto

Aree demaniali

Aree di esproprio funzionali alla realizzazione di eventuale percorso pedonale accessorio - non considerate nel presente progetto

COORDINATE DI TRACCIAMENTO - UTM 32

COD PUNTO	COORDINATE EST	COORDINATE NORD	COD PUNTO	COORDINATE EST	COORDINATE NORD	COD PUNTO	COORDINATE EST	COORDINATE NORD
A31	X=605325.1345	Y=4957268.4655	A41	X=605364.3441	Y=4957216.1643	C6	X=605350.9533	Y=4957223.5229
A32	X=605329.8627	Y=4957259.0851	A42	X=605367.7589	Y=4957212.1387	C7	X=605358.0267	Y=4957222.1836
A33	X=605332.5841	Y=4957251.1339	A43	X=605392.1168	Y=4957164.0316	C8	X=605367.8772	Y=4957221.6904
A34	X=605338.8473	Y=4957238.6336	A44	X=605402.9621	Y=4957142.9608	C9	X=605359.2403	Y=4957208.3738
A35	X=605343.7029	Y=4957231.8281	A45	X=605421.4621	Y=4957107.1544	C10	X=605419.7551	Y=4957106.1516
A36	X=605348.7874	Y=4957222.4224	A46	X=605420.7358	Y=4957104.4441	C11	X=605414.9142	Y=4957098.5776
A37	X=605351.7893	Y=4957221.2418	A47	X=605413.1562	Y=4957100.5909			
A38	X=605357.5599	Y=4957224.1651	A48	X=605412.4978	Y=4957097.4353	S8	X=605412.0556	Y=4957101.7889
A39	X=605359.9081	Y=4957222.9613	A49	X=605470.0862	Y=4956984.3345	S9	X=605409.2526	Y=4957100.3690
A40	X=605361.8978	Y=4957218.9872	A50	X=605480.3181	Y=4956959.9353	S10	X=605411.0203	Y=4957096.8849

PARTICELLARE

N°	IDENTIFICAZIONE FOGLIO	IDENTIFICAZIONE MAPPALE	SUPERFICI SUP. CAT	SUPERFICI SUP. OCCUPATA	CARATTERISTICHE QUALITA	CARATTERISTICHE CLASSE
9	10	273	365	11	ENTE URBANO	
10	10	274	200	9	ENTE URBANO	
11	10	190	453	148	ENTE URBANO	
12	10	188	299	87	BOSCO CEDUO	
13	10	119	2600	111	ENTE URBANO	
14	10	303	380	82	ENTE URBANO	
15	10	6	25735	39	SEMINATIVO IRR / SEMINATIVO	2
16	10	144	10600	416	SEM IRRIGUO	2
17	10	289	86877	1902	SEM IRRIGUO	2
18	10	114	26739	553	SEMINATIVO ARB / SEMINATIVO IRR	1
19	10	477	826	31	SEM IRRIGUO	2
20	10	598	73080	60	SEM IRRIGUO	2
21	10	599	6	7	SEMINATIVO - COM PARMA	1
22	10	600	2331	141	SEMINATIVO IRR/ SEMINATIVO	2

Tutti i diritti sono riservati a norma di legge, di questo elaborato è vietata la riproduzione e la cessione a terzi senza esplicita autorizzazione