Comune di Parma

CIG B8E8F11020

DD-2025-2983 DEL 05/11/2025

SETTORE MOBILITA' E TRASPORTI
S.O. MOBILITA' SOSTENIBILE - 045010
PISTA CICLABILE PARMA- ALBERI DI VIGATTO


PROGETTO : ING. ROSARIA RAGAZZINI (Ord. Ing. Prov. PR 1567A)

PFTE | PROGETTO DI FATTIBILITA' TECNICO-ECONOMICA | T.6 | PLANIMETRIA DI TRACCIAMENTO E PIANO PARTICELLARE

ELABORATO: PLANIMETRIA DI TRACCIAMENTO con individuazione particelle catastali - 7/13 | CODICE: PFTE.T.6.1.7

0 10m 20m 30m 40m 50m

Scala 1:500

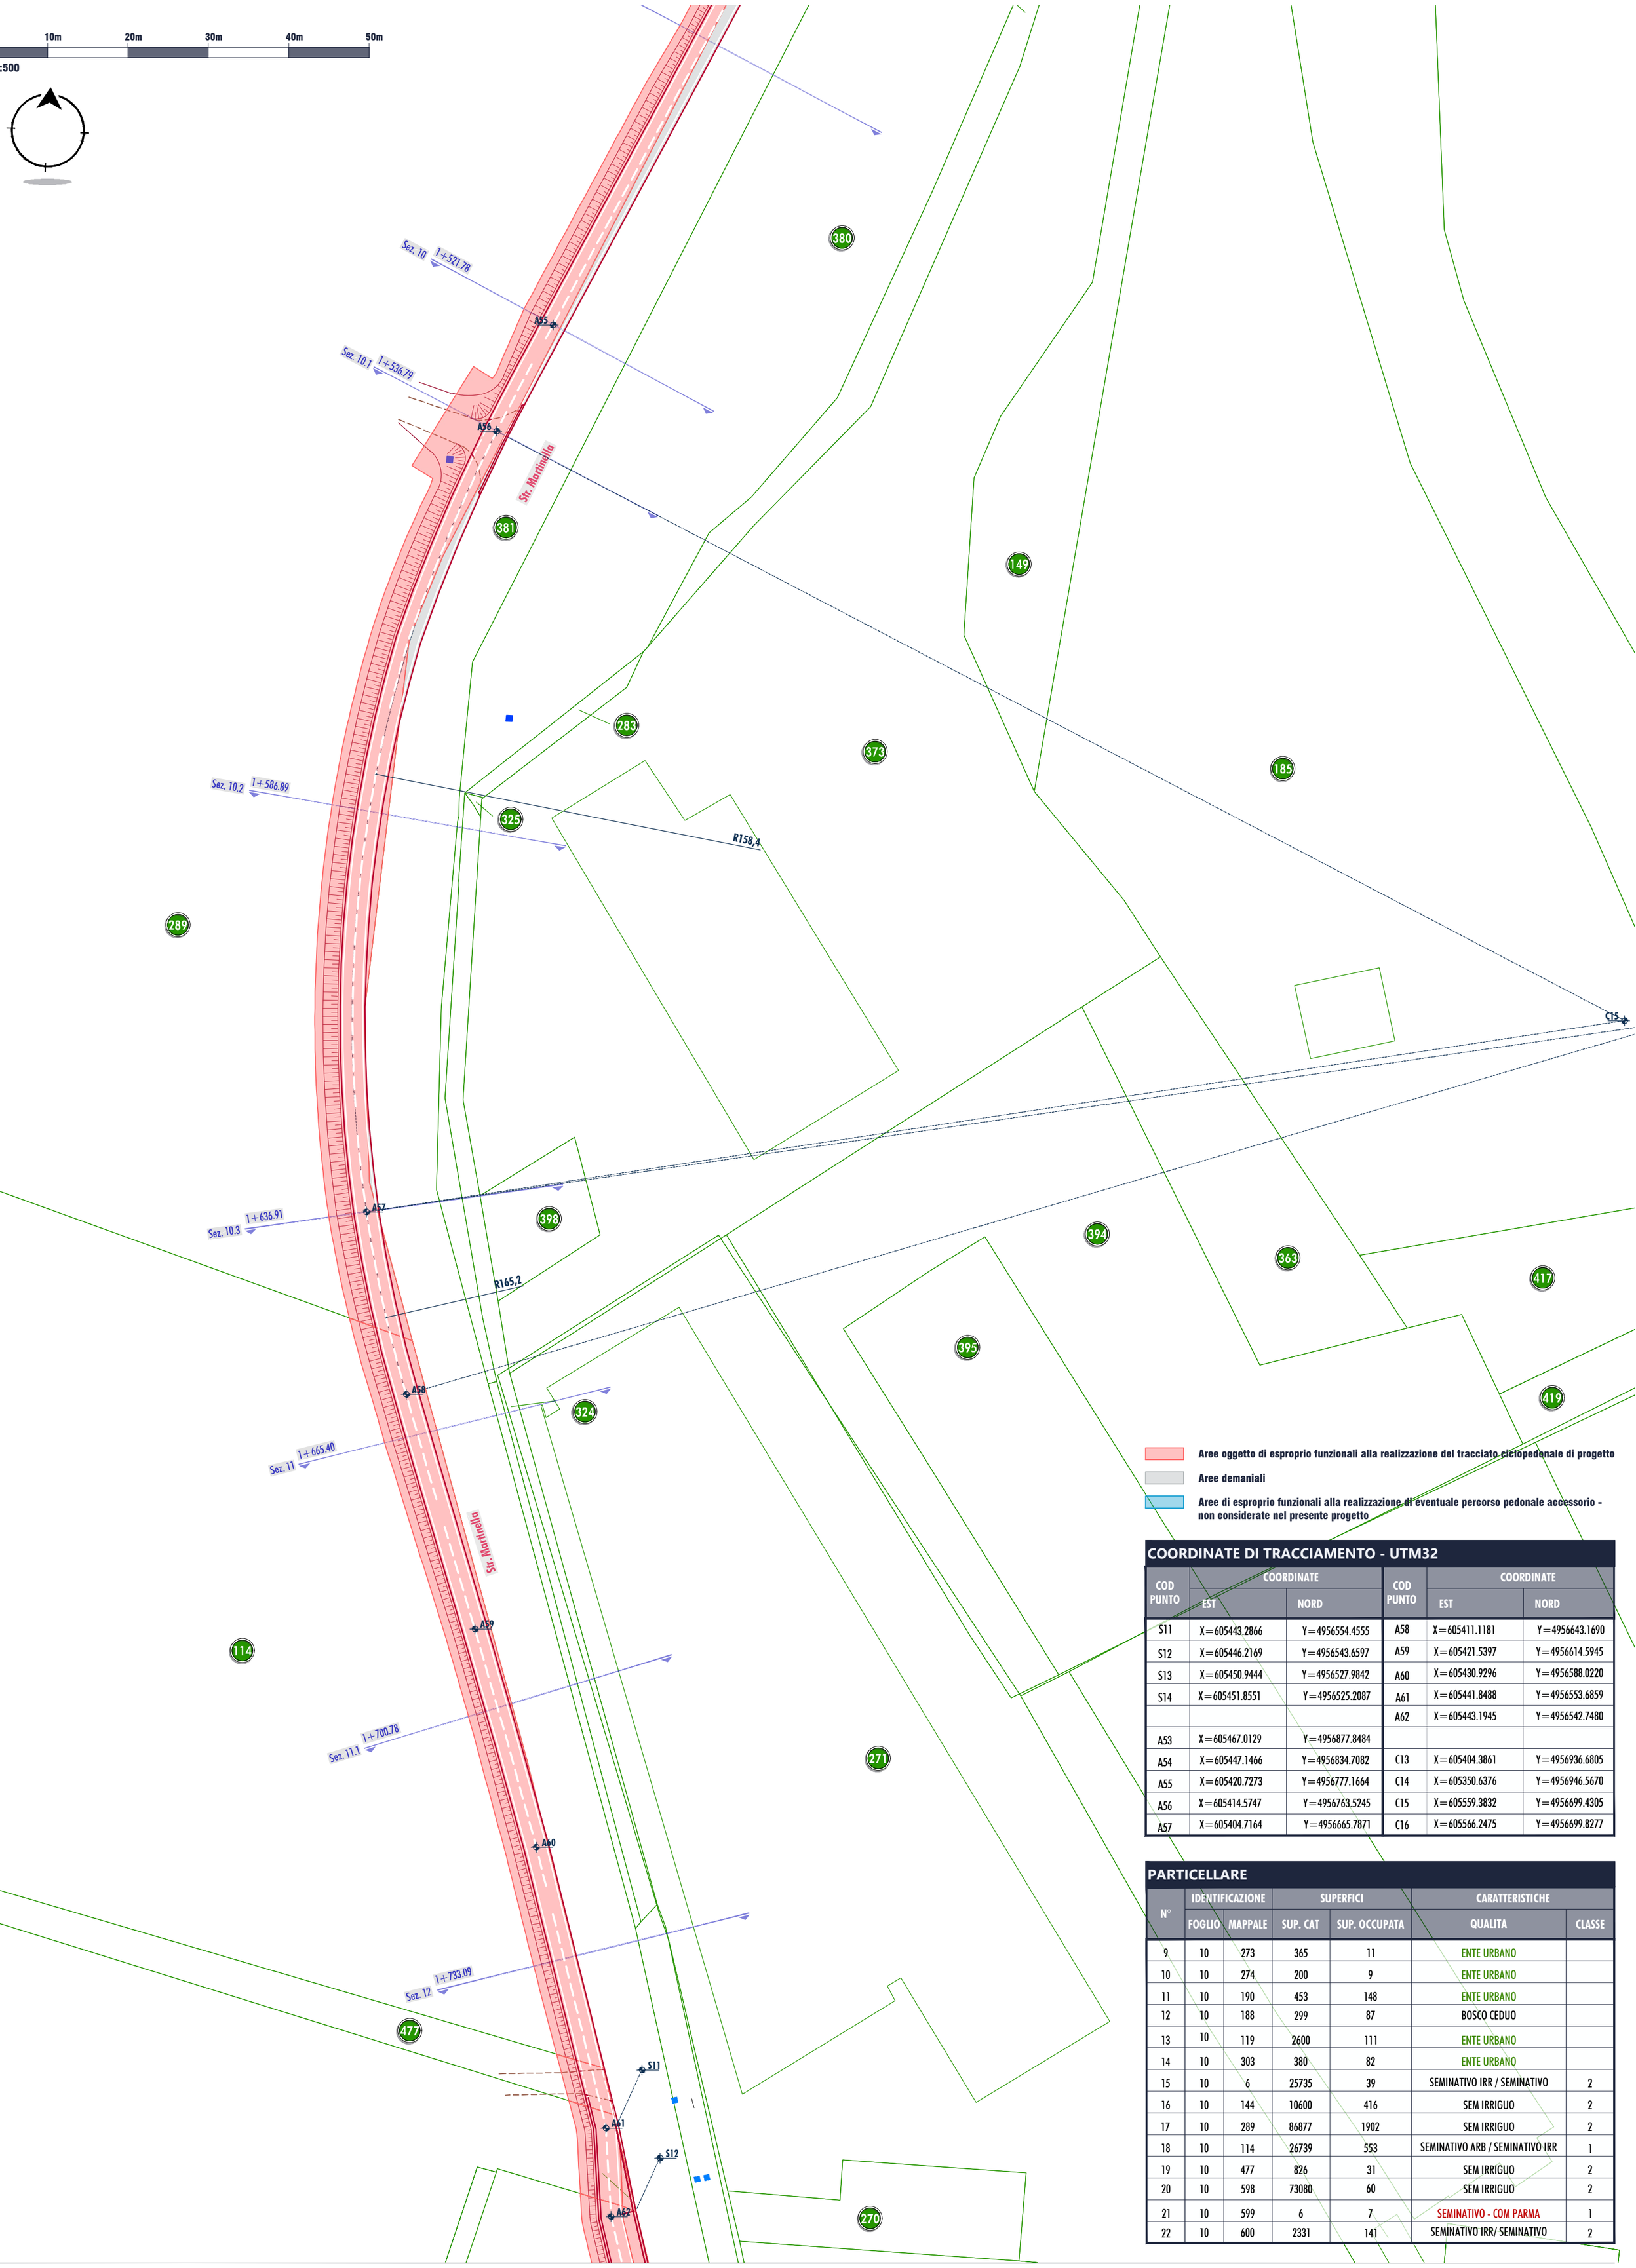

Aree oggetto di esproprio funzionali alla realizzazione del tracciato ciclopedonale di progetto

Aree demaniali

Aree di esproprio funzionali alla realizzazione di eventuale percorso pedonale accessorio - non considerate nel presente progetto

COORDINATE DI TRACCIAMENTO - UTM32

COD PUNTO	COORDINATE EST	COORDINATE NORD	COD PUNTO	COORDINATE EST	COORDINATE NORD
S11	X=605443.2866	Y=4956554.4555	A58	X=605411.1181	Y=4956643.1690
S12	X=605446.2169	Y=4956543.6597	A59	X=605421.5397	Y=4956614.5945
S13	X=605450.9444	Y=4956527.9842	A60	X=605430.9296	Y=4956588.0220
S14	X=605451.8551	Y=4956525.2087	A61	X=605441.8488	Y=4956553.6859
			A62	X=605443.1945	Y=4956542.7480
A53	X=605467.0129	Y=4956877.8484			
A54	X=605447.1466	Y=4956834.7082	C13	X=605404.3861	Y=4956936.6805
A55	X=605420.7273	Y=4956777.1664	C14	X=605350.6376	Y=4956946.5670
A56	X=605414.5747	Y=4956763.5245	C15	X=605559.3832	Y=4956699.4305
A57	X=605404.7164	Y=4956665.7871	C16	X=605566.2475	Y=4956699.8277

PARTICELLARE

N°	IDENTIFICAZIONE FOGLIO	IDENTIFICAZIONE MAPPALE	SUPERFICI SUP. CAT	SUPERFICI SUP. OCCUPATA	CARATTERISTICHE QUALITA	CARATTERISTICHE CLASSE
9	10	273	365	11	ENTE URBANO	
10	10	274	200	9	ENTE URBANO	
11	10	190	453	148	ENTE URBANO	
12	10	188	299	87	BOSCO CEDUO	
13	10	119	2600	111	ENTE URBANO	
14	10	303	380	82	ENTE URBANO	
15	10	6	25735	39	SEMINATIVO IRR / SEMINATIVO	2
16	10	144	10600	416	SEM IRRIGUO	2
17	10	289	86877	1902	SEM IRRIGUO	2
18	10	114	26739	553	SEMINATIVO ARB / SEMINATIVO IRR	1
19	10	477	826	31	SEM IRRIGUO	2
20	10	598	73080	60	SEM IRRIGUO	2
21	10	599	6	7	SEMINATIVO - COM PARMA	1
22	10	600	2331	141	SEMINATIVO IRR/ SEMINATIVO	2

Tutti i diritti sono riservati a norma di legge, di questo elaborato è vietata la riproduzione e la cessione a terzi senza esplicita autorizzazione